

Arch. MARCO GAUDENZI

architettura-design
ingegneria civile
industriale impiantistica
arredamento-grafica

Via Della Sanità 44 Pesaro 61100 tel. 0721-402105 fax: 0721-23206 eMail: studio@marcogaudenzi.it

COMUNE DI RICCIONE

ASSEGNAZIONE IN GODIMENTO E CONTESTUALE DIRITTO DI SFRUTTAMENTO ECONOMICO DEGLI IMMOBILI COMUNALI DENOMINATI "COLONIA REGGIANA" E "COLONIA ADRIATICA", CON OBBLIGO DELL'ASSEGNETARIO DI ESEGUIRE GLI INTERVENTI IDONEI AL CONSEGUIMENTO DELL'AGIBILITA' DELLE STRUTTURE

INTERVENTO DI RESTAURO E RISANAMENTO CONSERVATIVO SU COLONIA ADRIATICA

IL RICHIEDENTE
KYRON S.r.l.

P.Iva / C.Fiscale: 01951671203

OGGETTO: PROGETTO PIANTE Scala 1:100


PROGETTISTA
Arch. Marco GAUDENZI

RESPONSABILE PROGETTO


Arch. Marco GAUDENZI

PESARO, MAGGIO 2008

TAV. 4

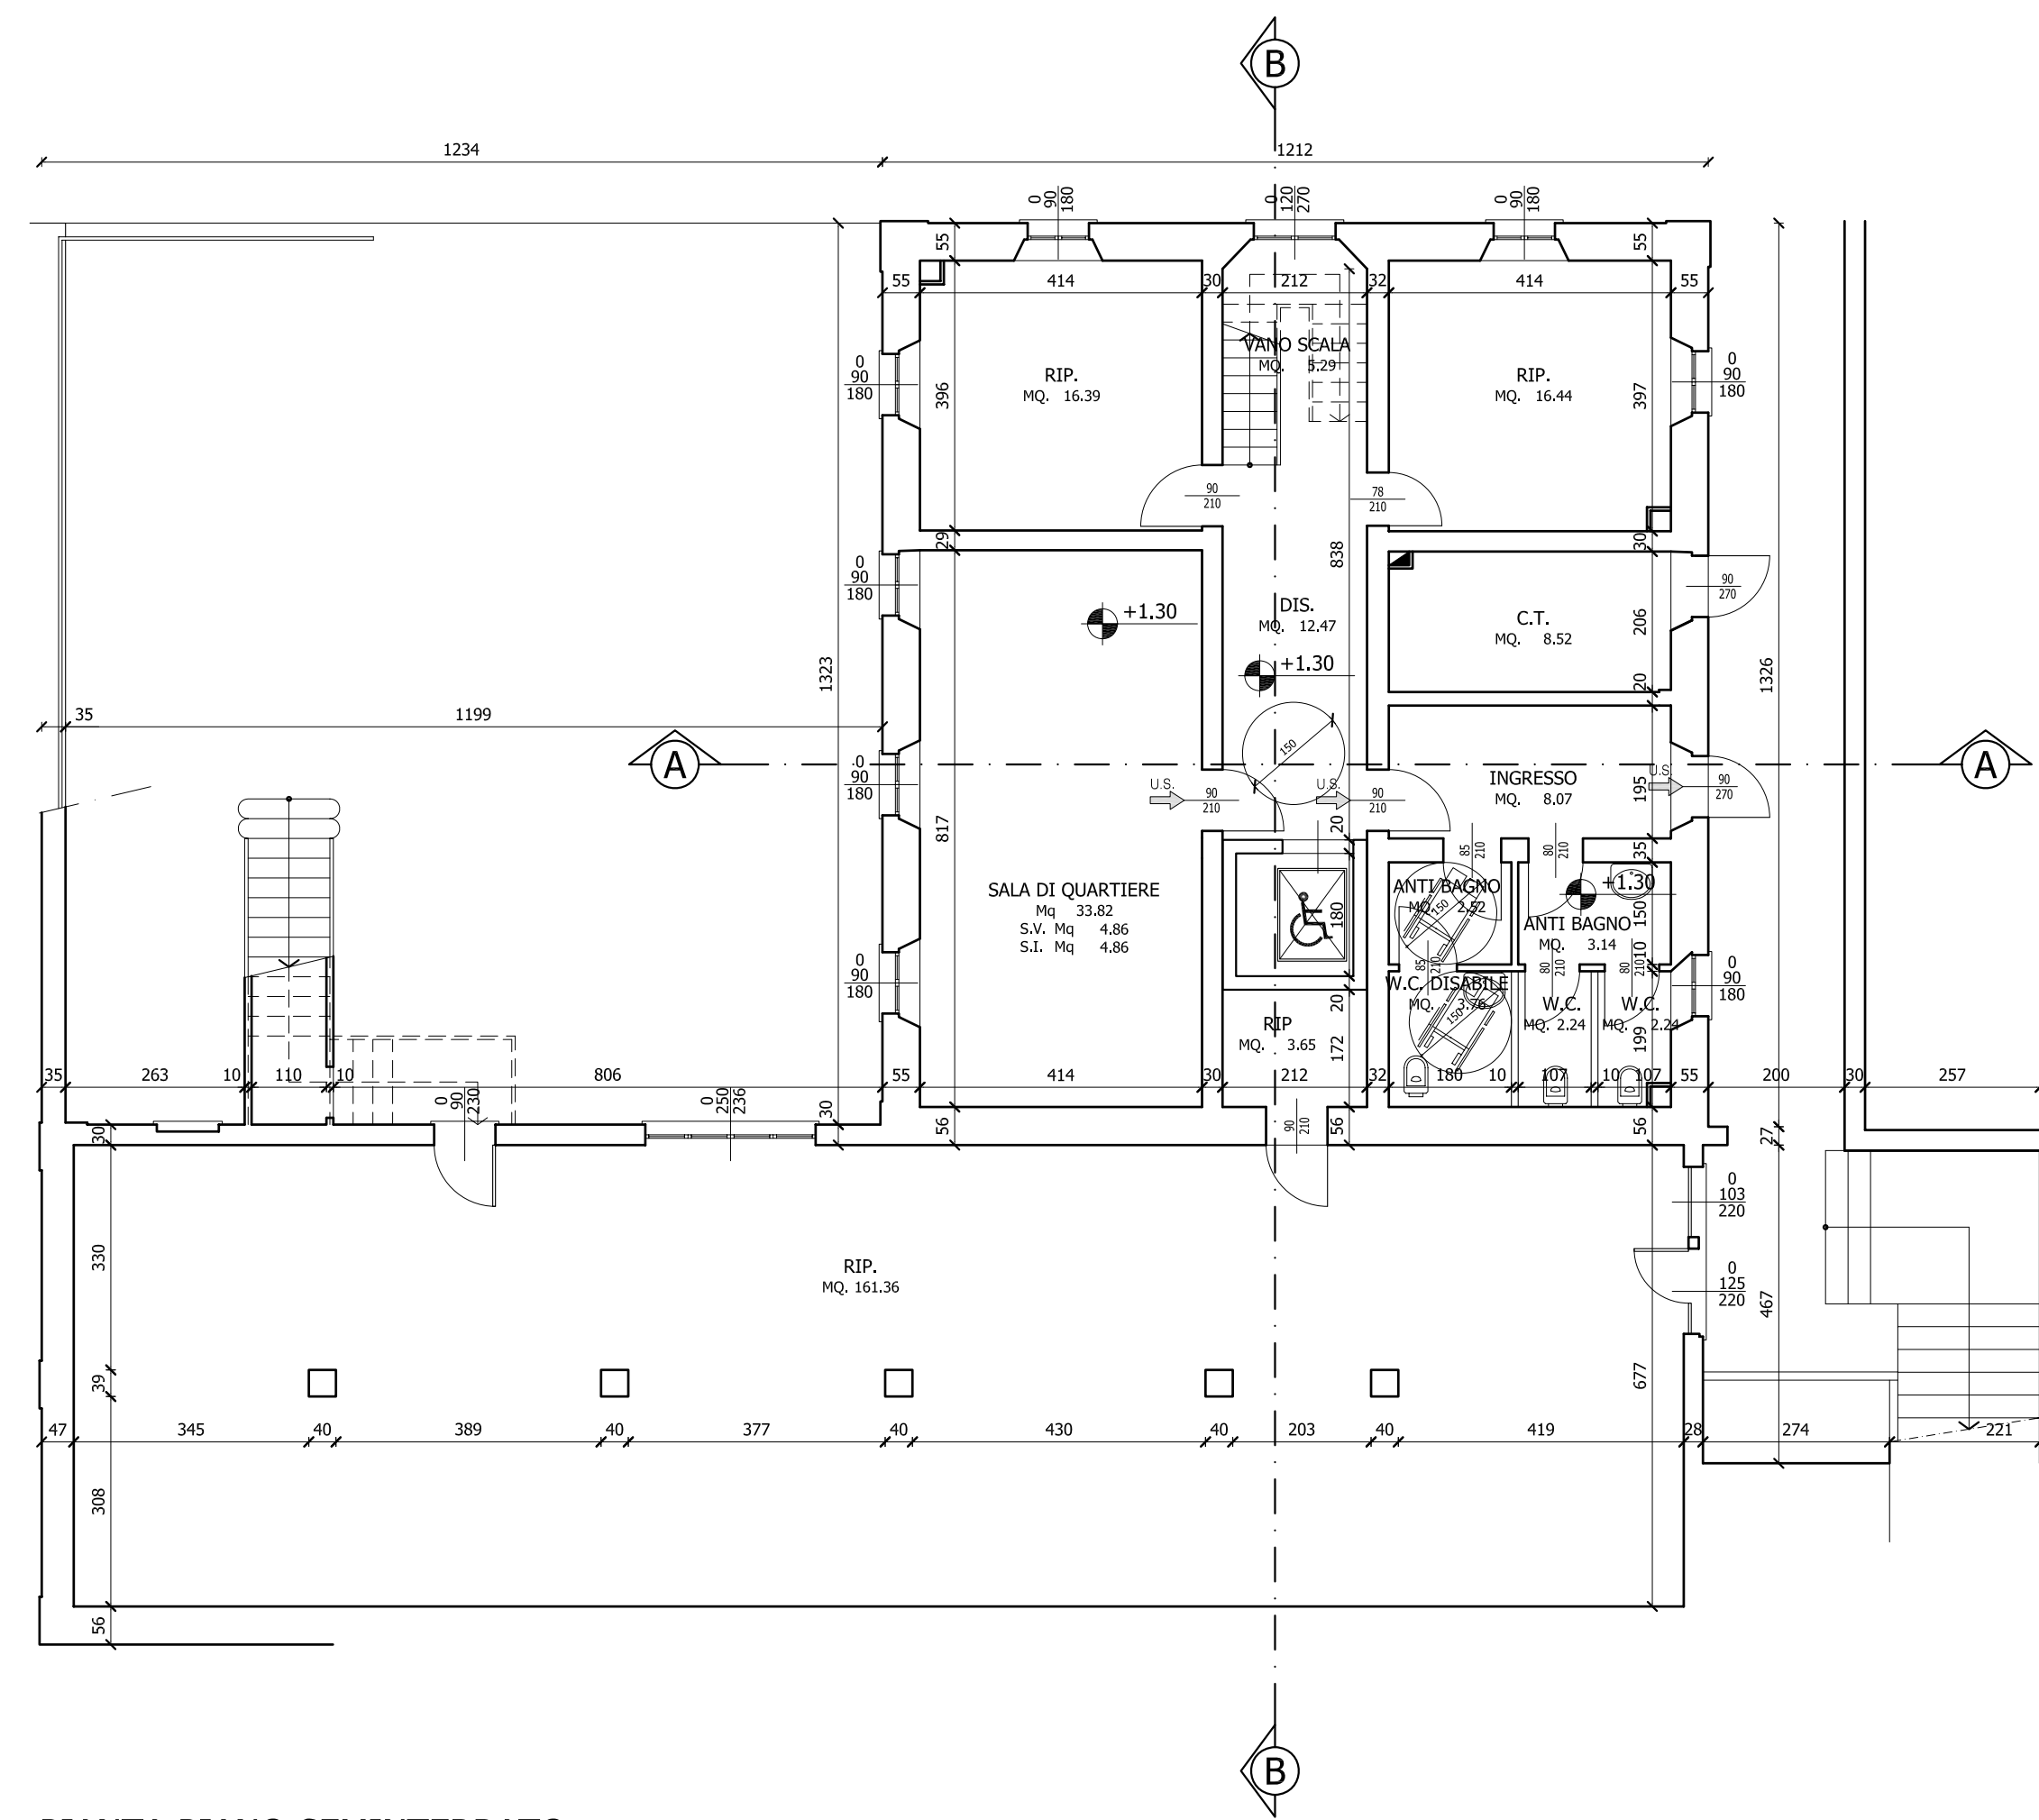


PIANTA PIANO SEMINTERRATO

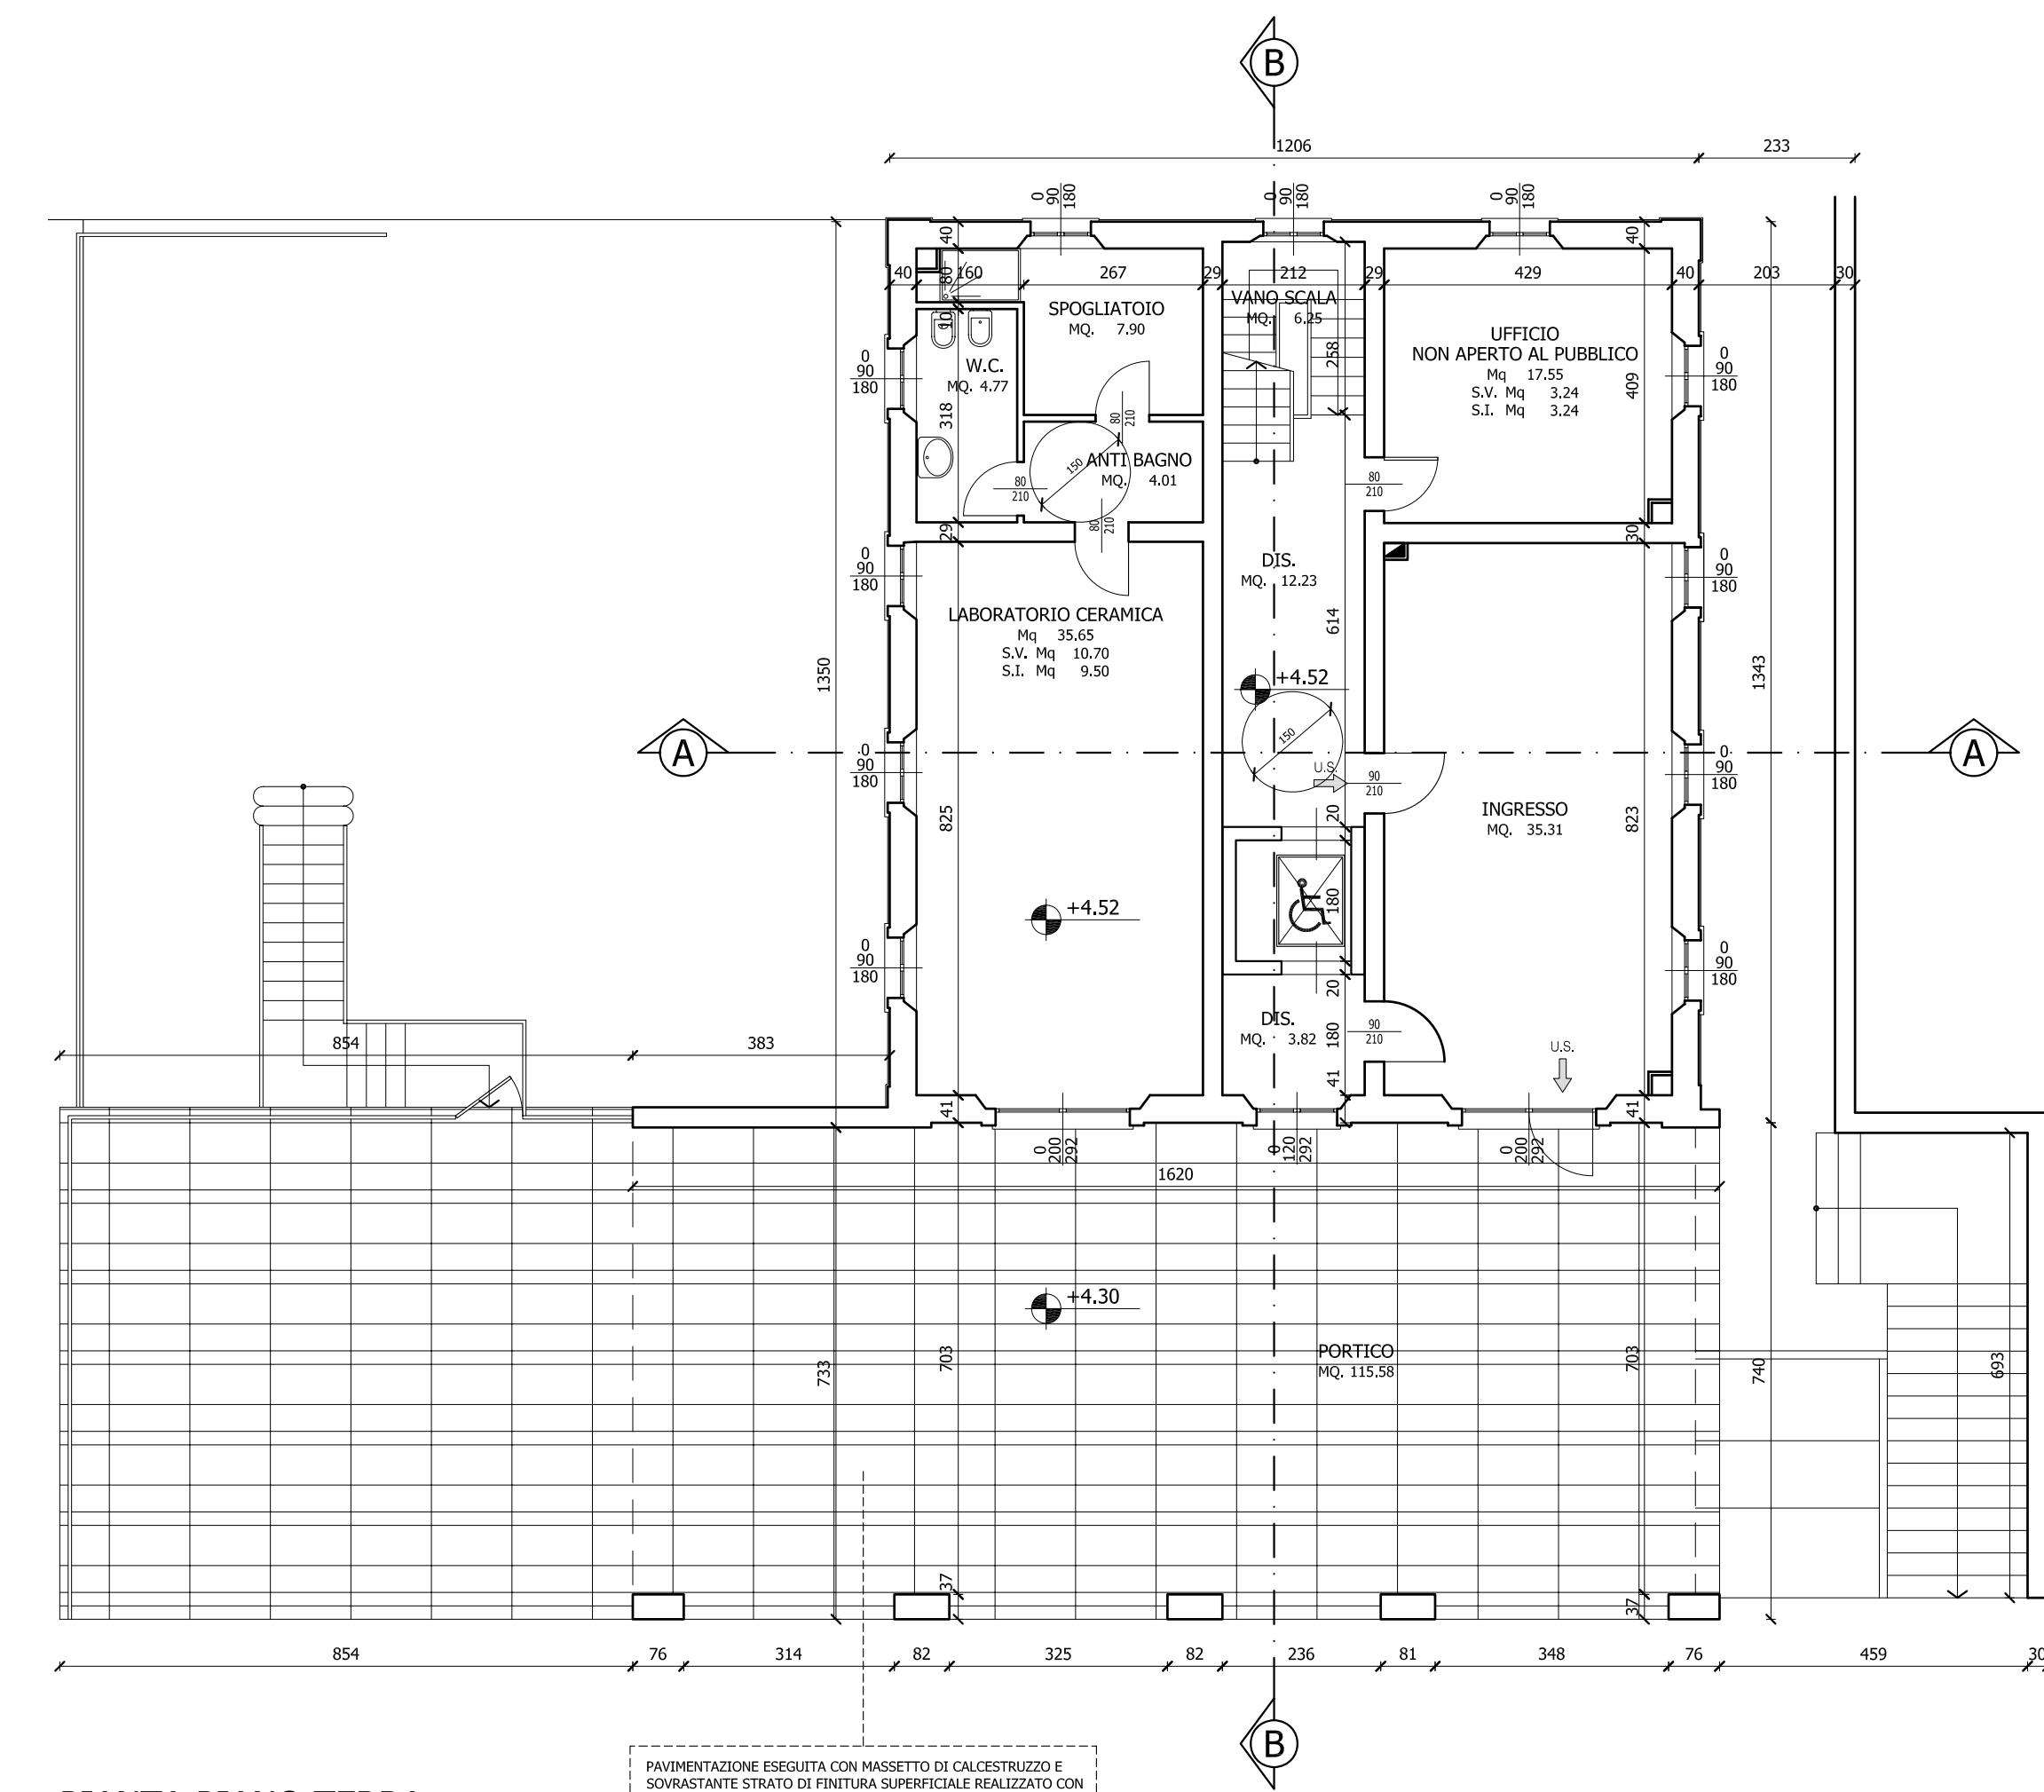


PIANTA PIANO TERRA


PAVIMENTAZIONE ESEGUITA CON MASSETTO DI CALCESTRUZZO E SOTTOPAVIMENTO STRATO DI FINTA BASSA SUPERFICIALE REALIZZATO CON PASTINA DI BODRO PRODOTTO NON TOSCO AD ALTA RESISTENZA, A BASE DI INERTI NATURALI E INERTI FERROSI, E COSEDI PER LA COLORAZIONE CON DIVISIONE IN CORSE DI PIETRA DURA

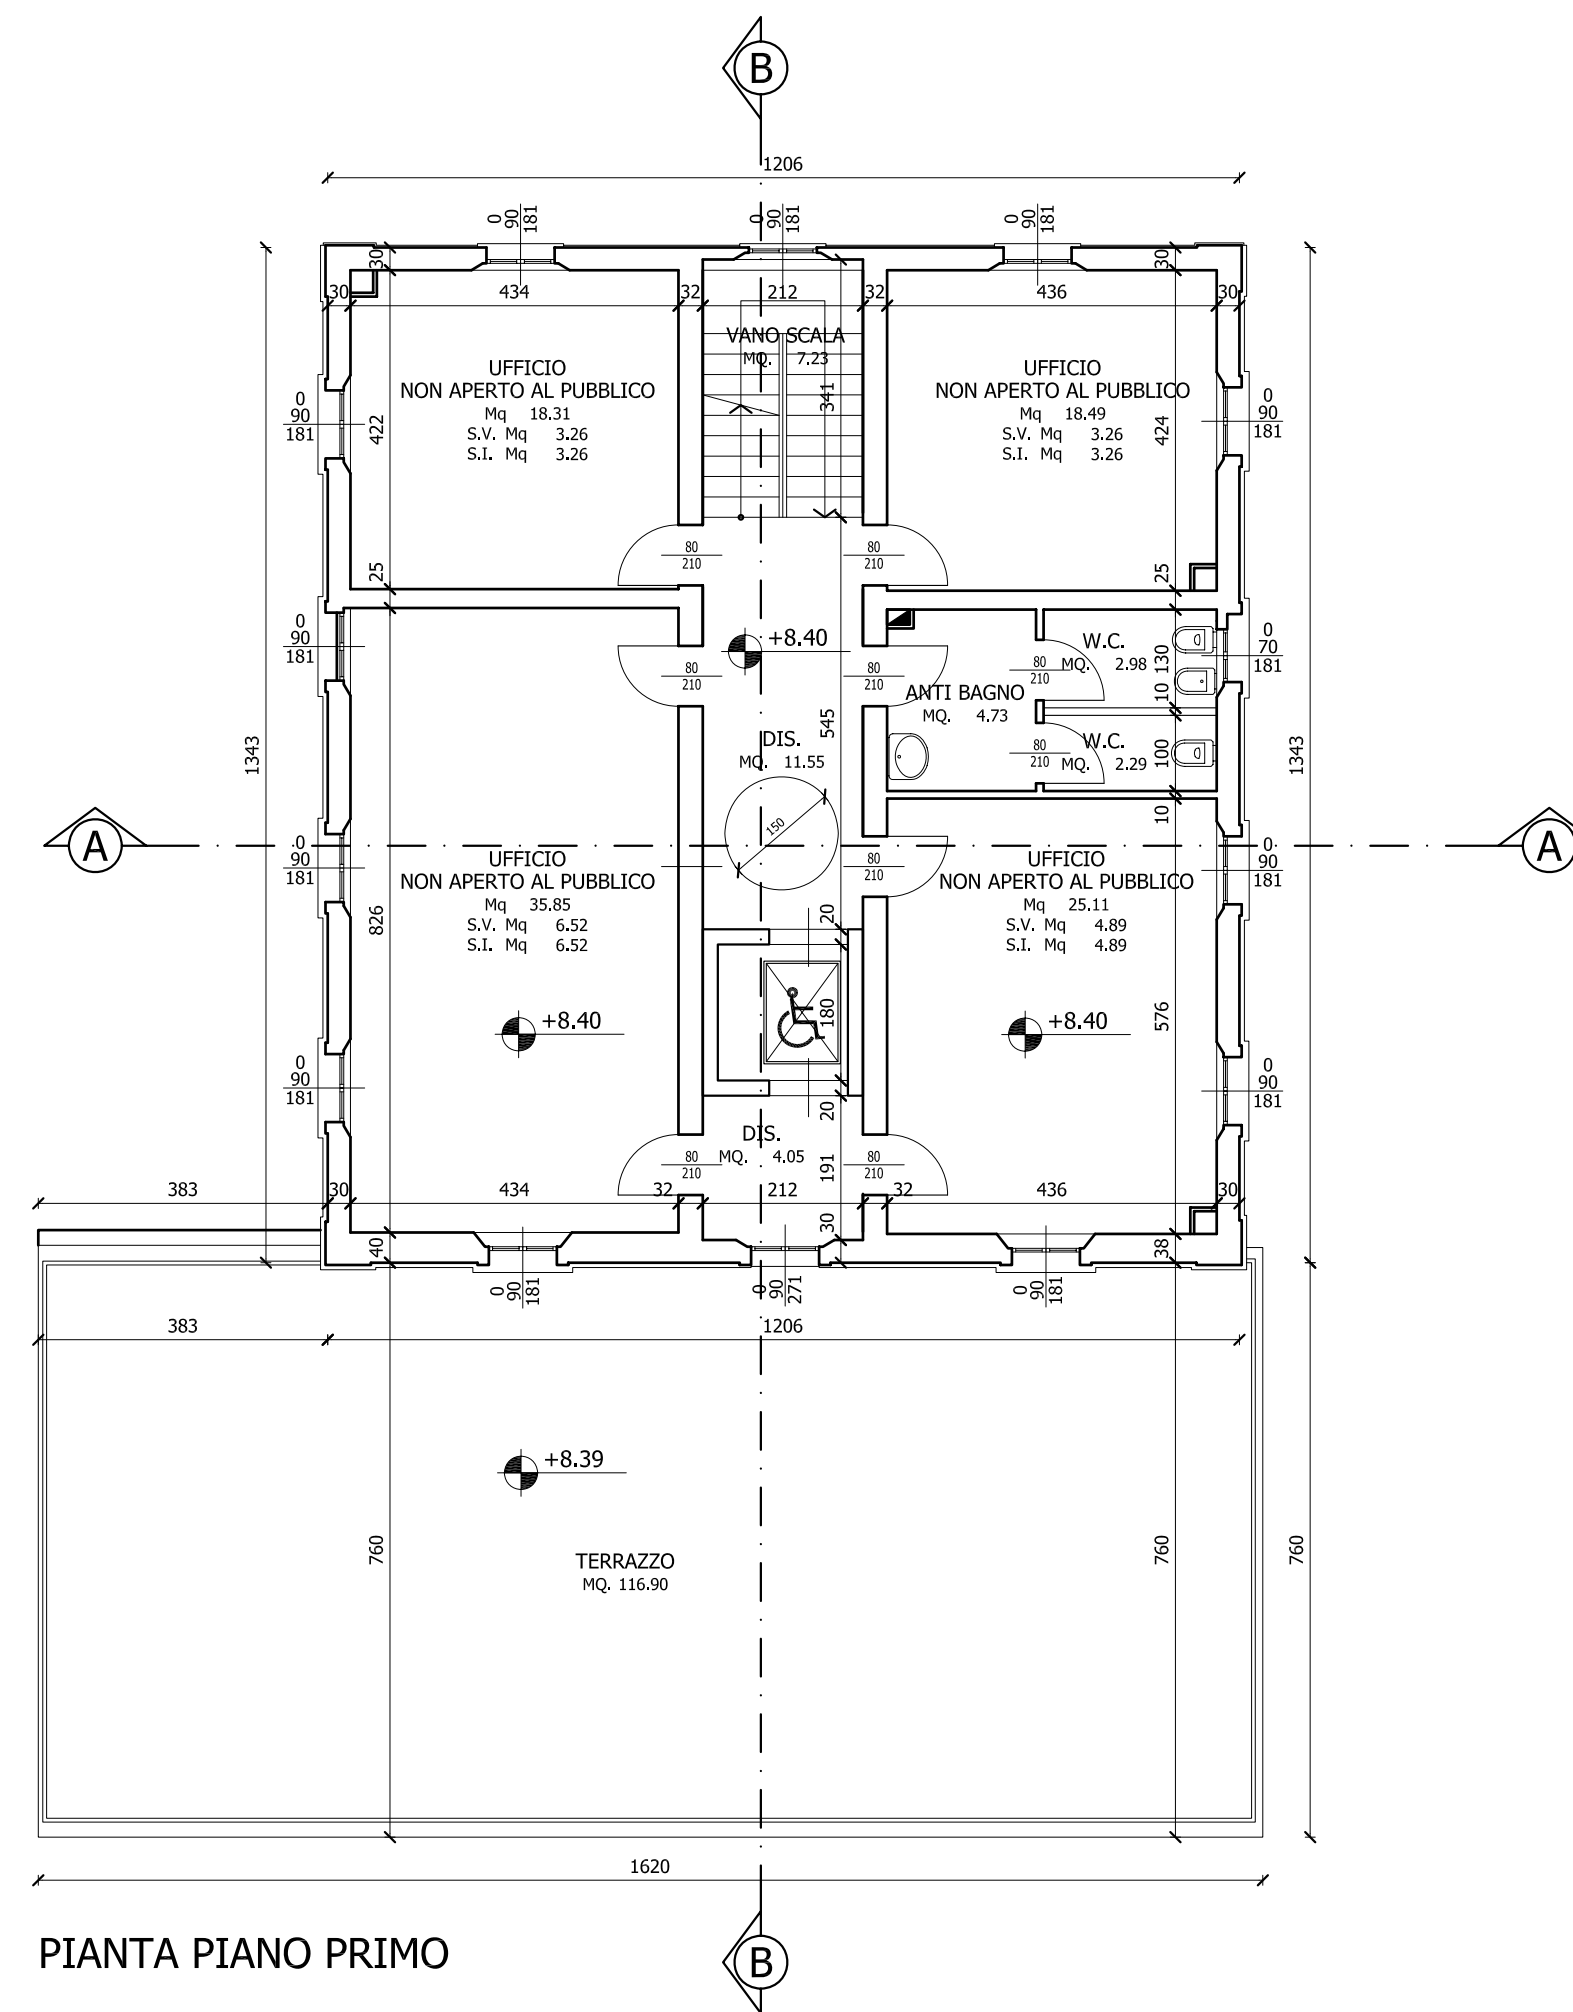

PIANTA PIANO PRIMO

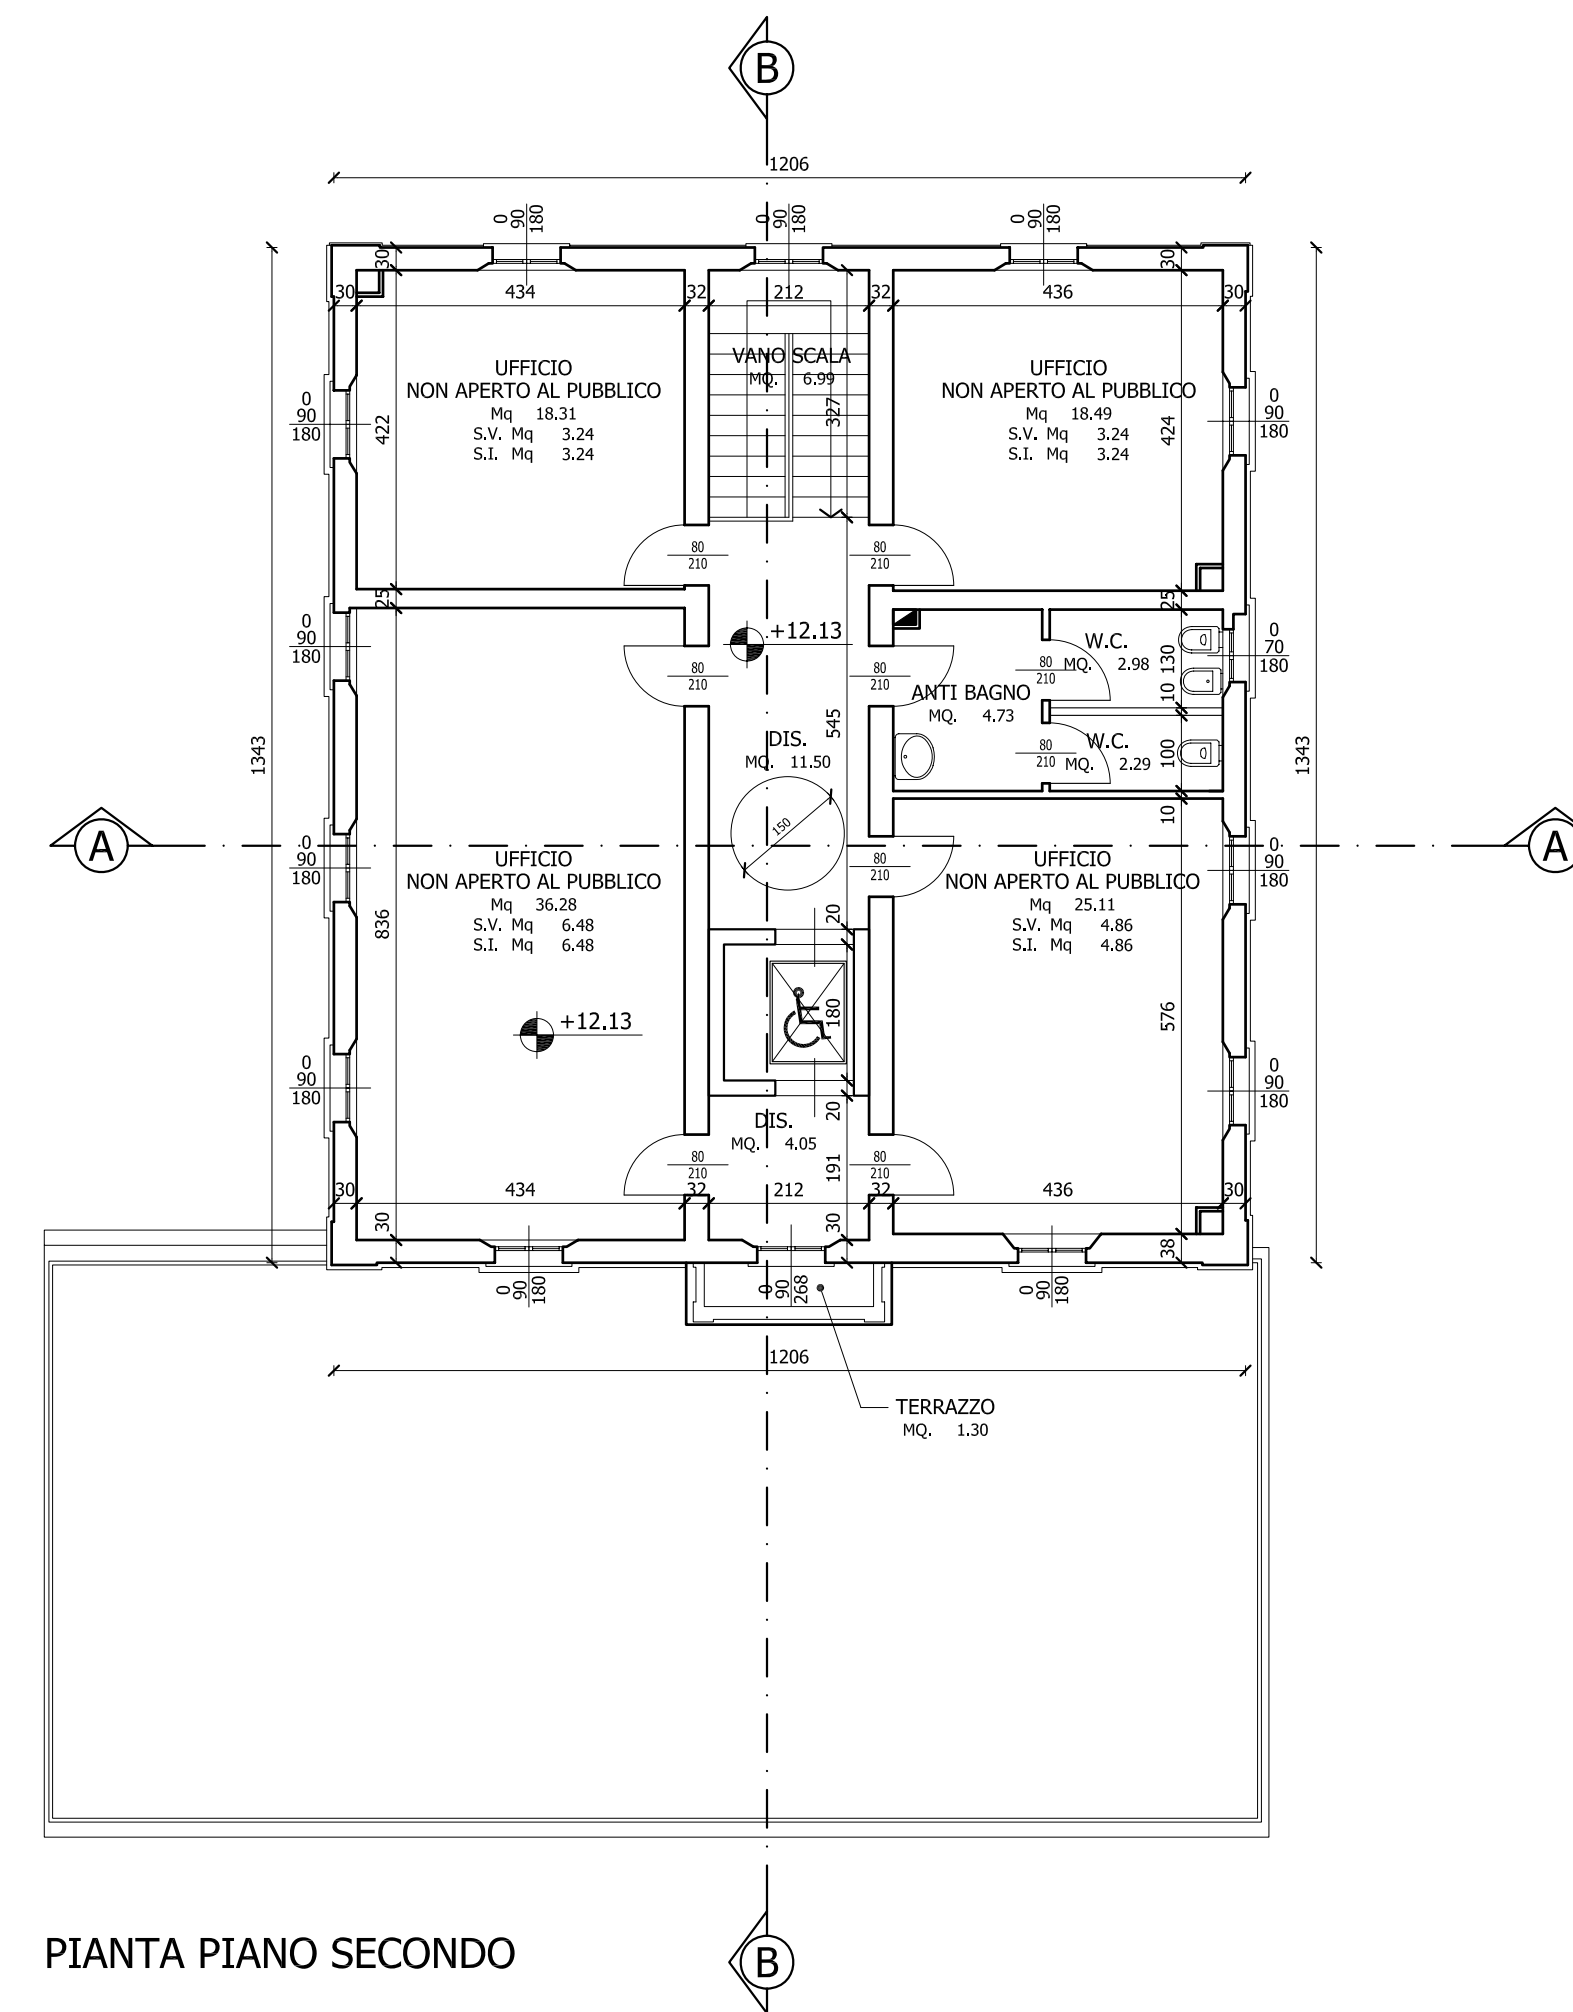

PIANTA PIANO SECONDO

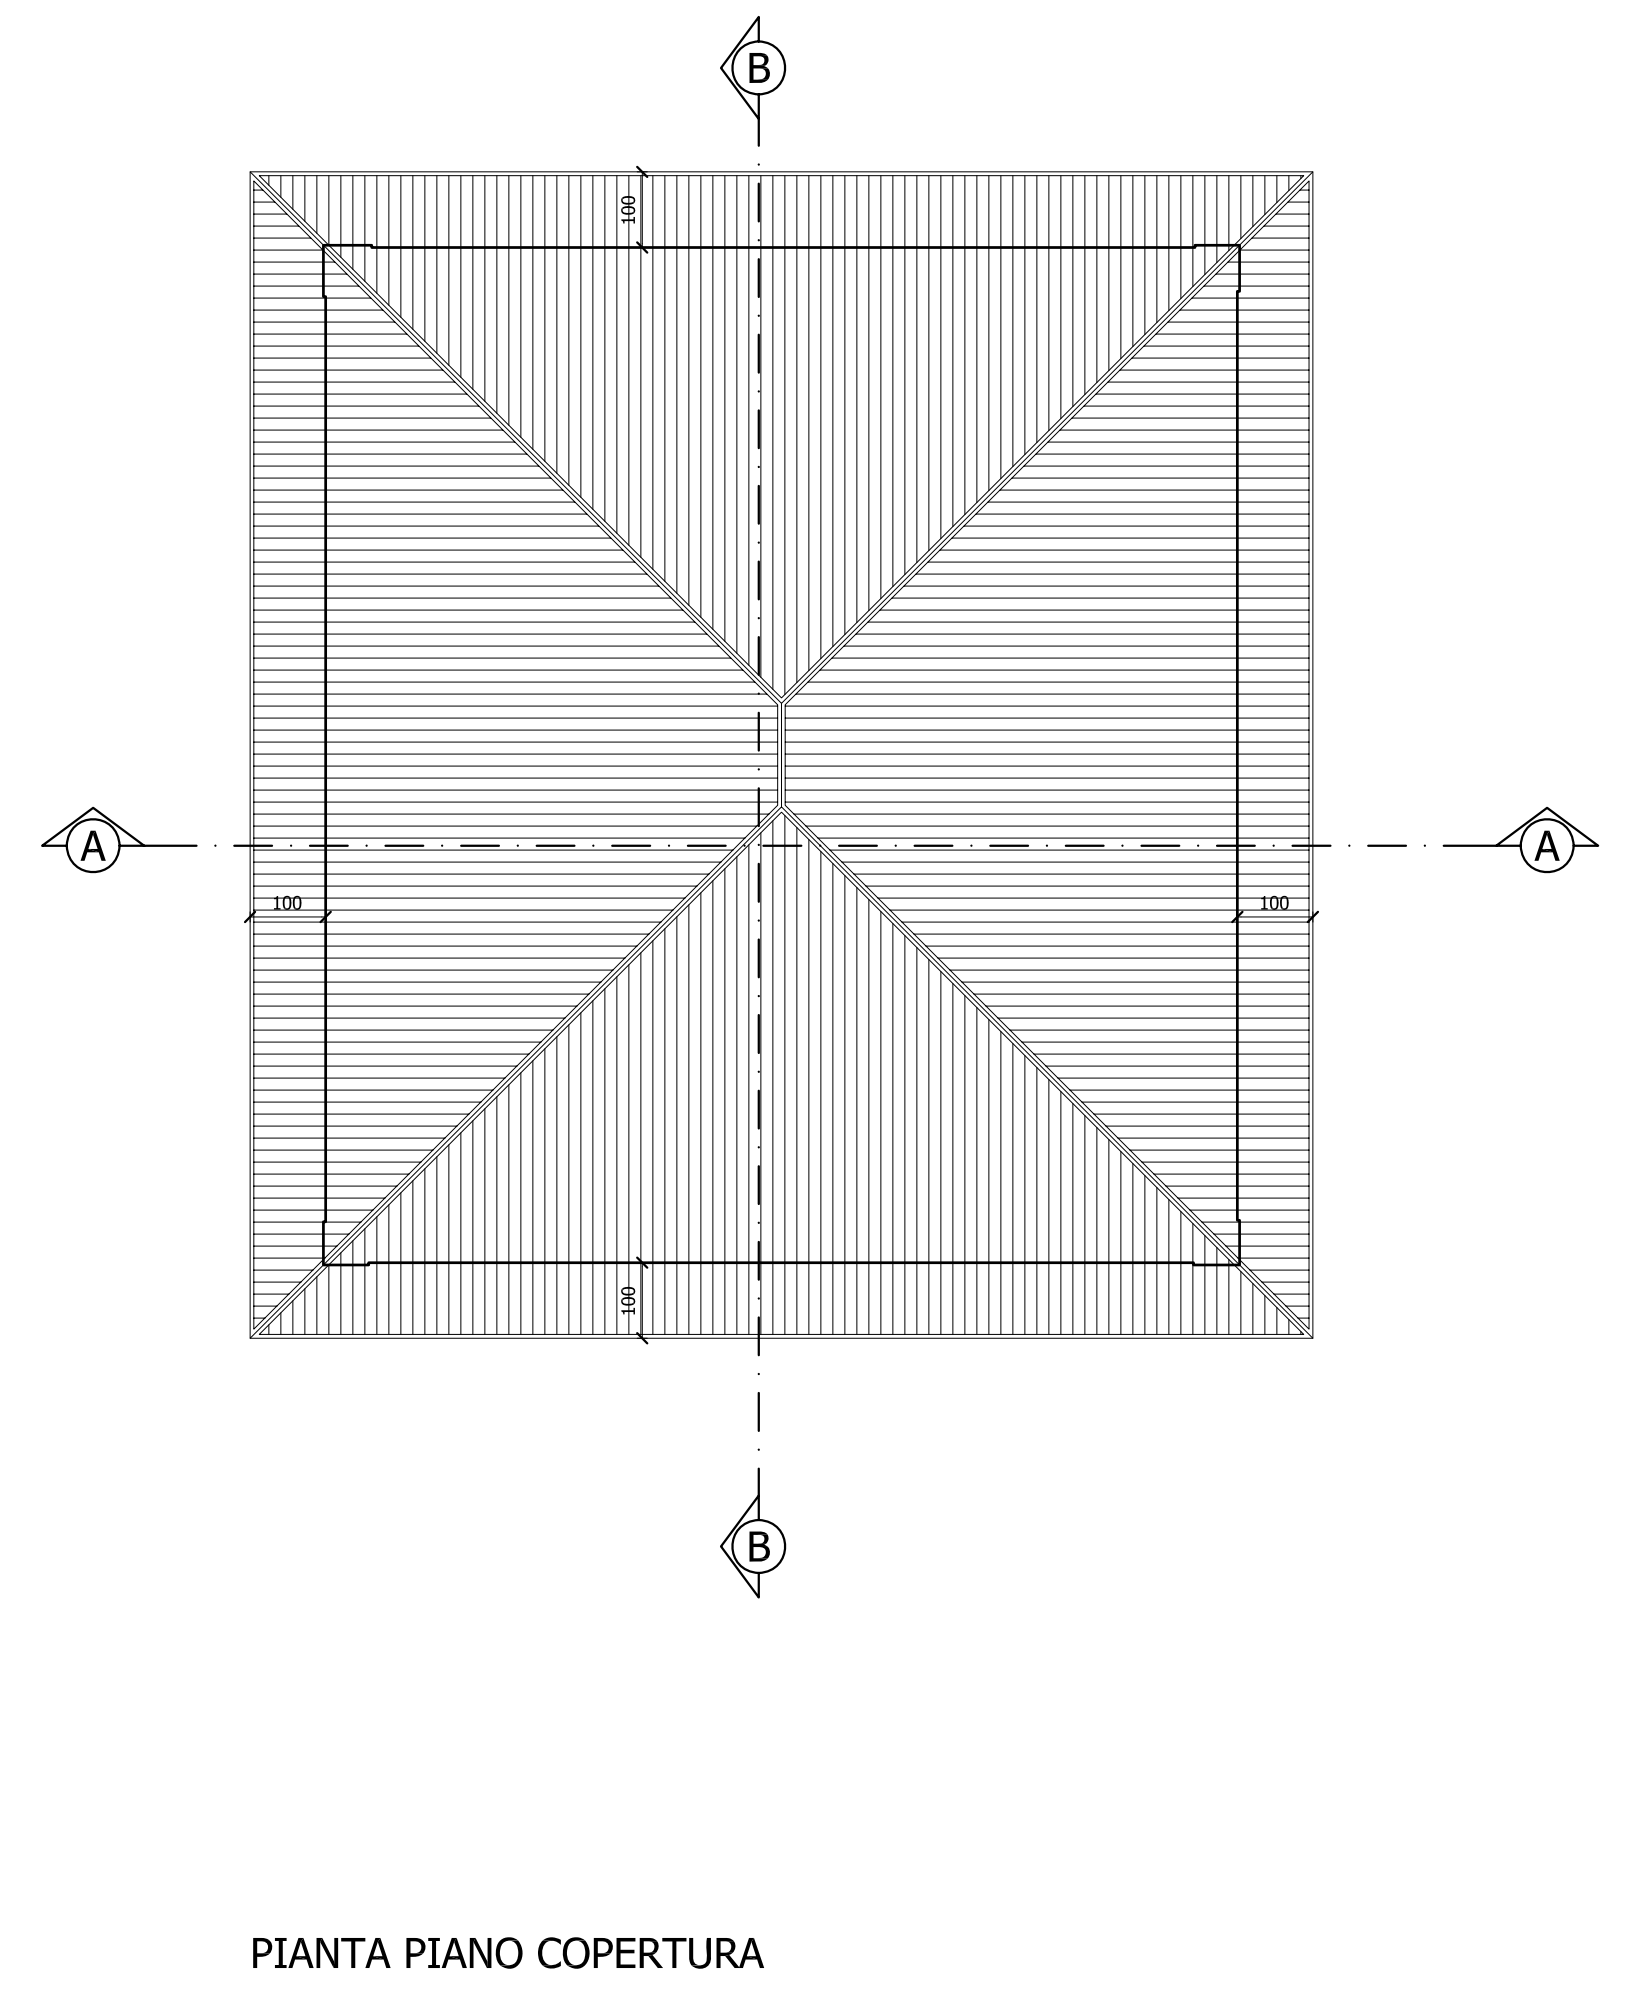

PIANTA PIANO COPERTURA