

Arch. MARCO GAUDENZI

architettura-design  
ingegneria civile  
industriale impiantistica  
arredamento-grafica

Via Della Sanità 44 Pesaro 61100 tel. 0721-402105 fax: 0721-23206 eMail: studio@marcogaudenzi.it

# COMUNE DI RICCIONE

ASSEGNAZIONE IN GODIMENTO E CONTESTUALE DIRITTO DI SFRUTTAMENTO ECONOMICO DEGLI IMMOBILI COMUNALI DENOMINATI "COLONIA REGGIANA" E "COLONIA ADRIATICA", CON OBBLIGO DELL'ASSEGNETARIO DI ESEGUIRE GLI INTERVENTI IDONEI AL CONSEGUIMENTO DELL'AGIBILITA' DELLE STRUTTURE

## INTERVENTO DI RESTAURO E RISANAMENTO CONSERVATIVO SU COLONIA ADRIATICA

IL RICHIEDENTE  
KYRON S.r.l.

P.Iva / C.Fiscale: 01951671203

OGGETTO: PROGETTO PIANTE Scala 1:100 SOVRAPPOSIZIONE DEGLI INTERVENTI


PROGETTISTA  
Arch. Marco GAUDENZI

RESPONSABILE PROGETTO


Arch. Marco GAUDENZI

PESARO, MAGGIO 2008

TAV. 6

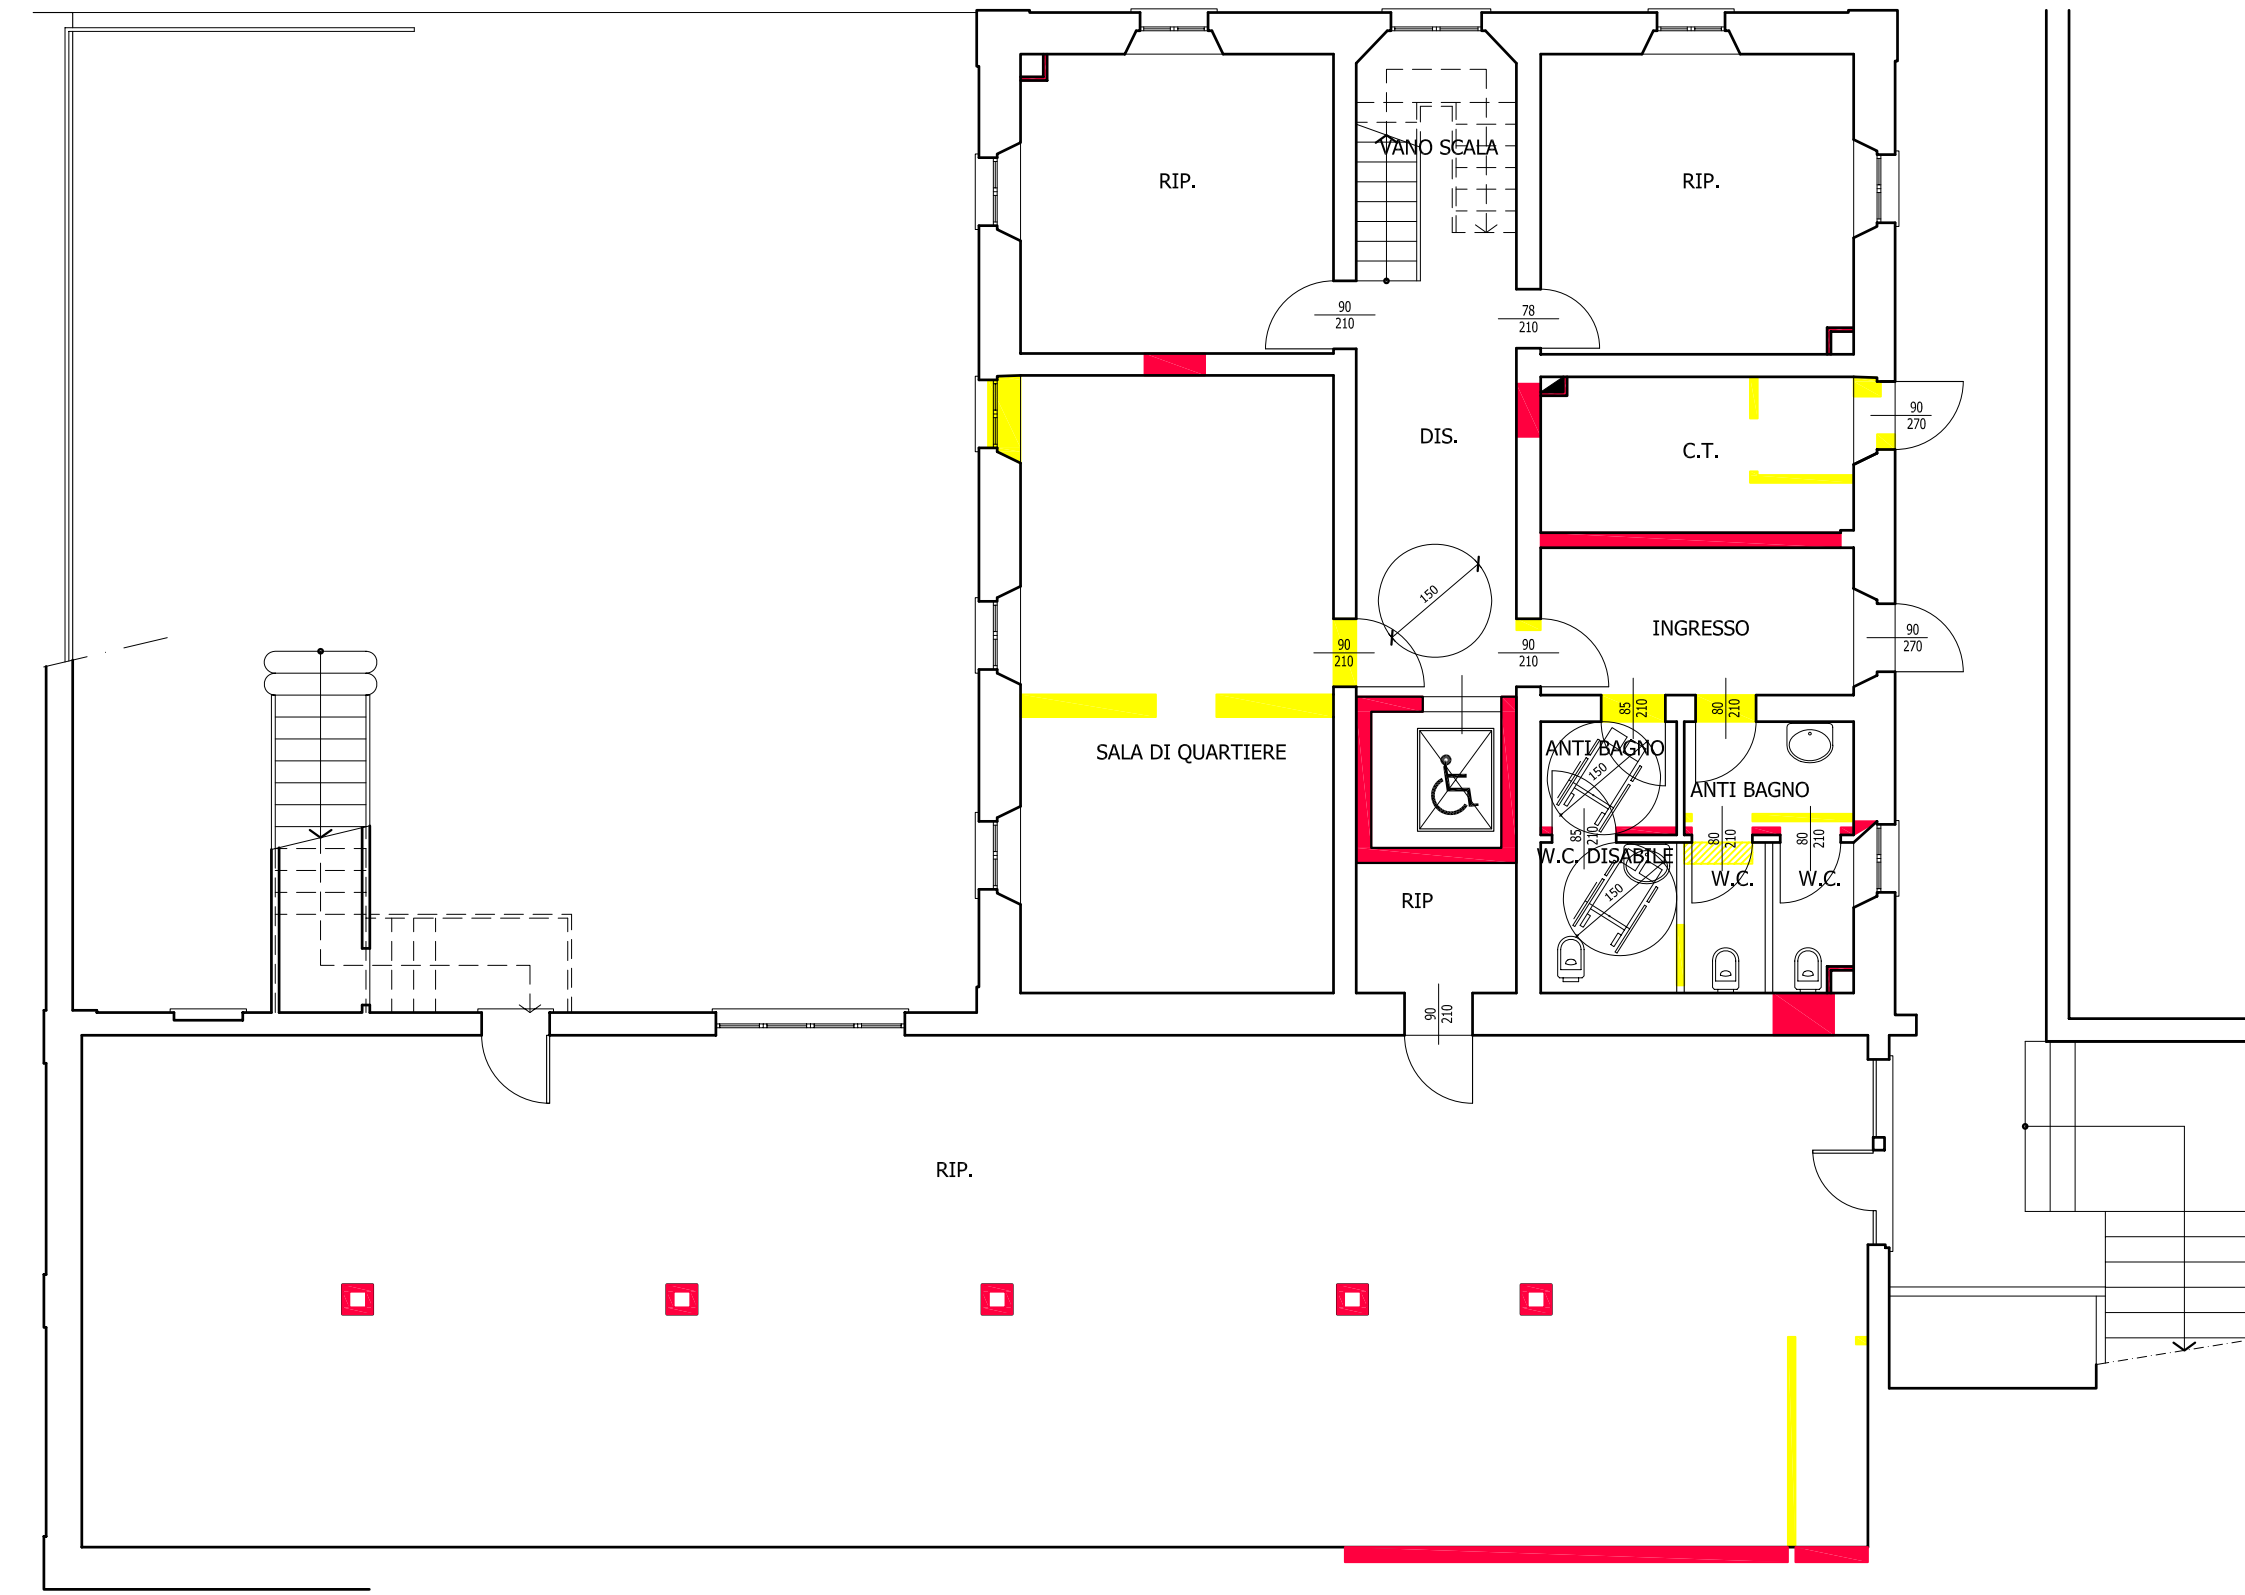


PIANTA PIANO SEMINTERRATO

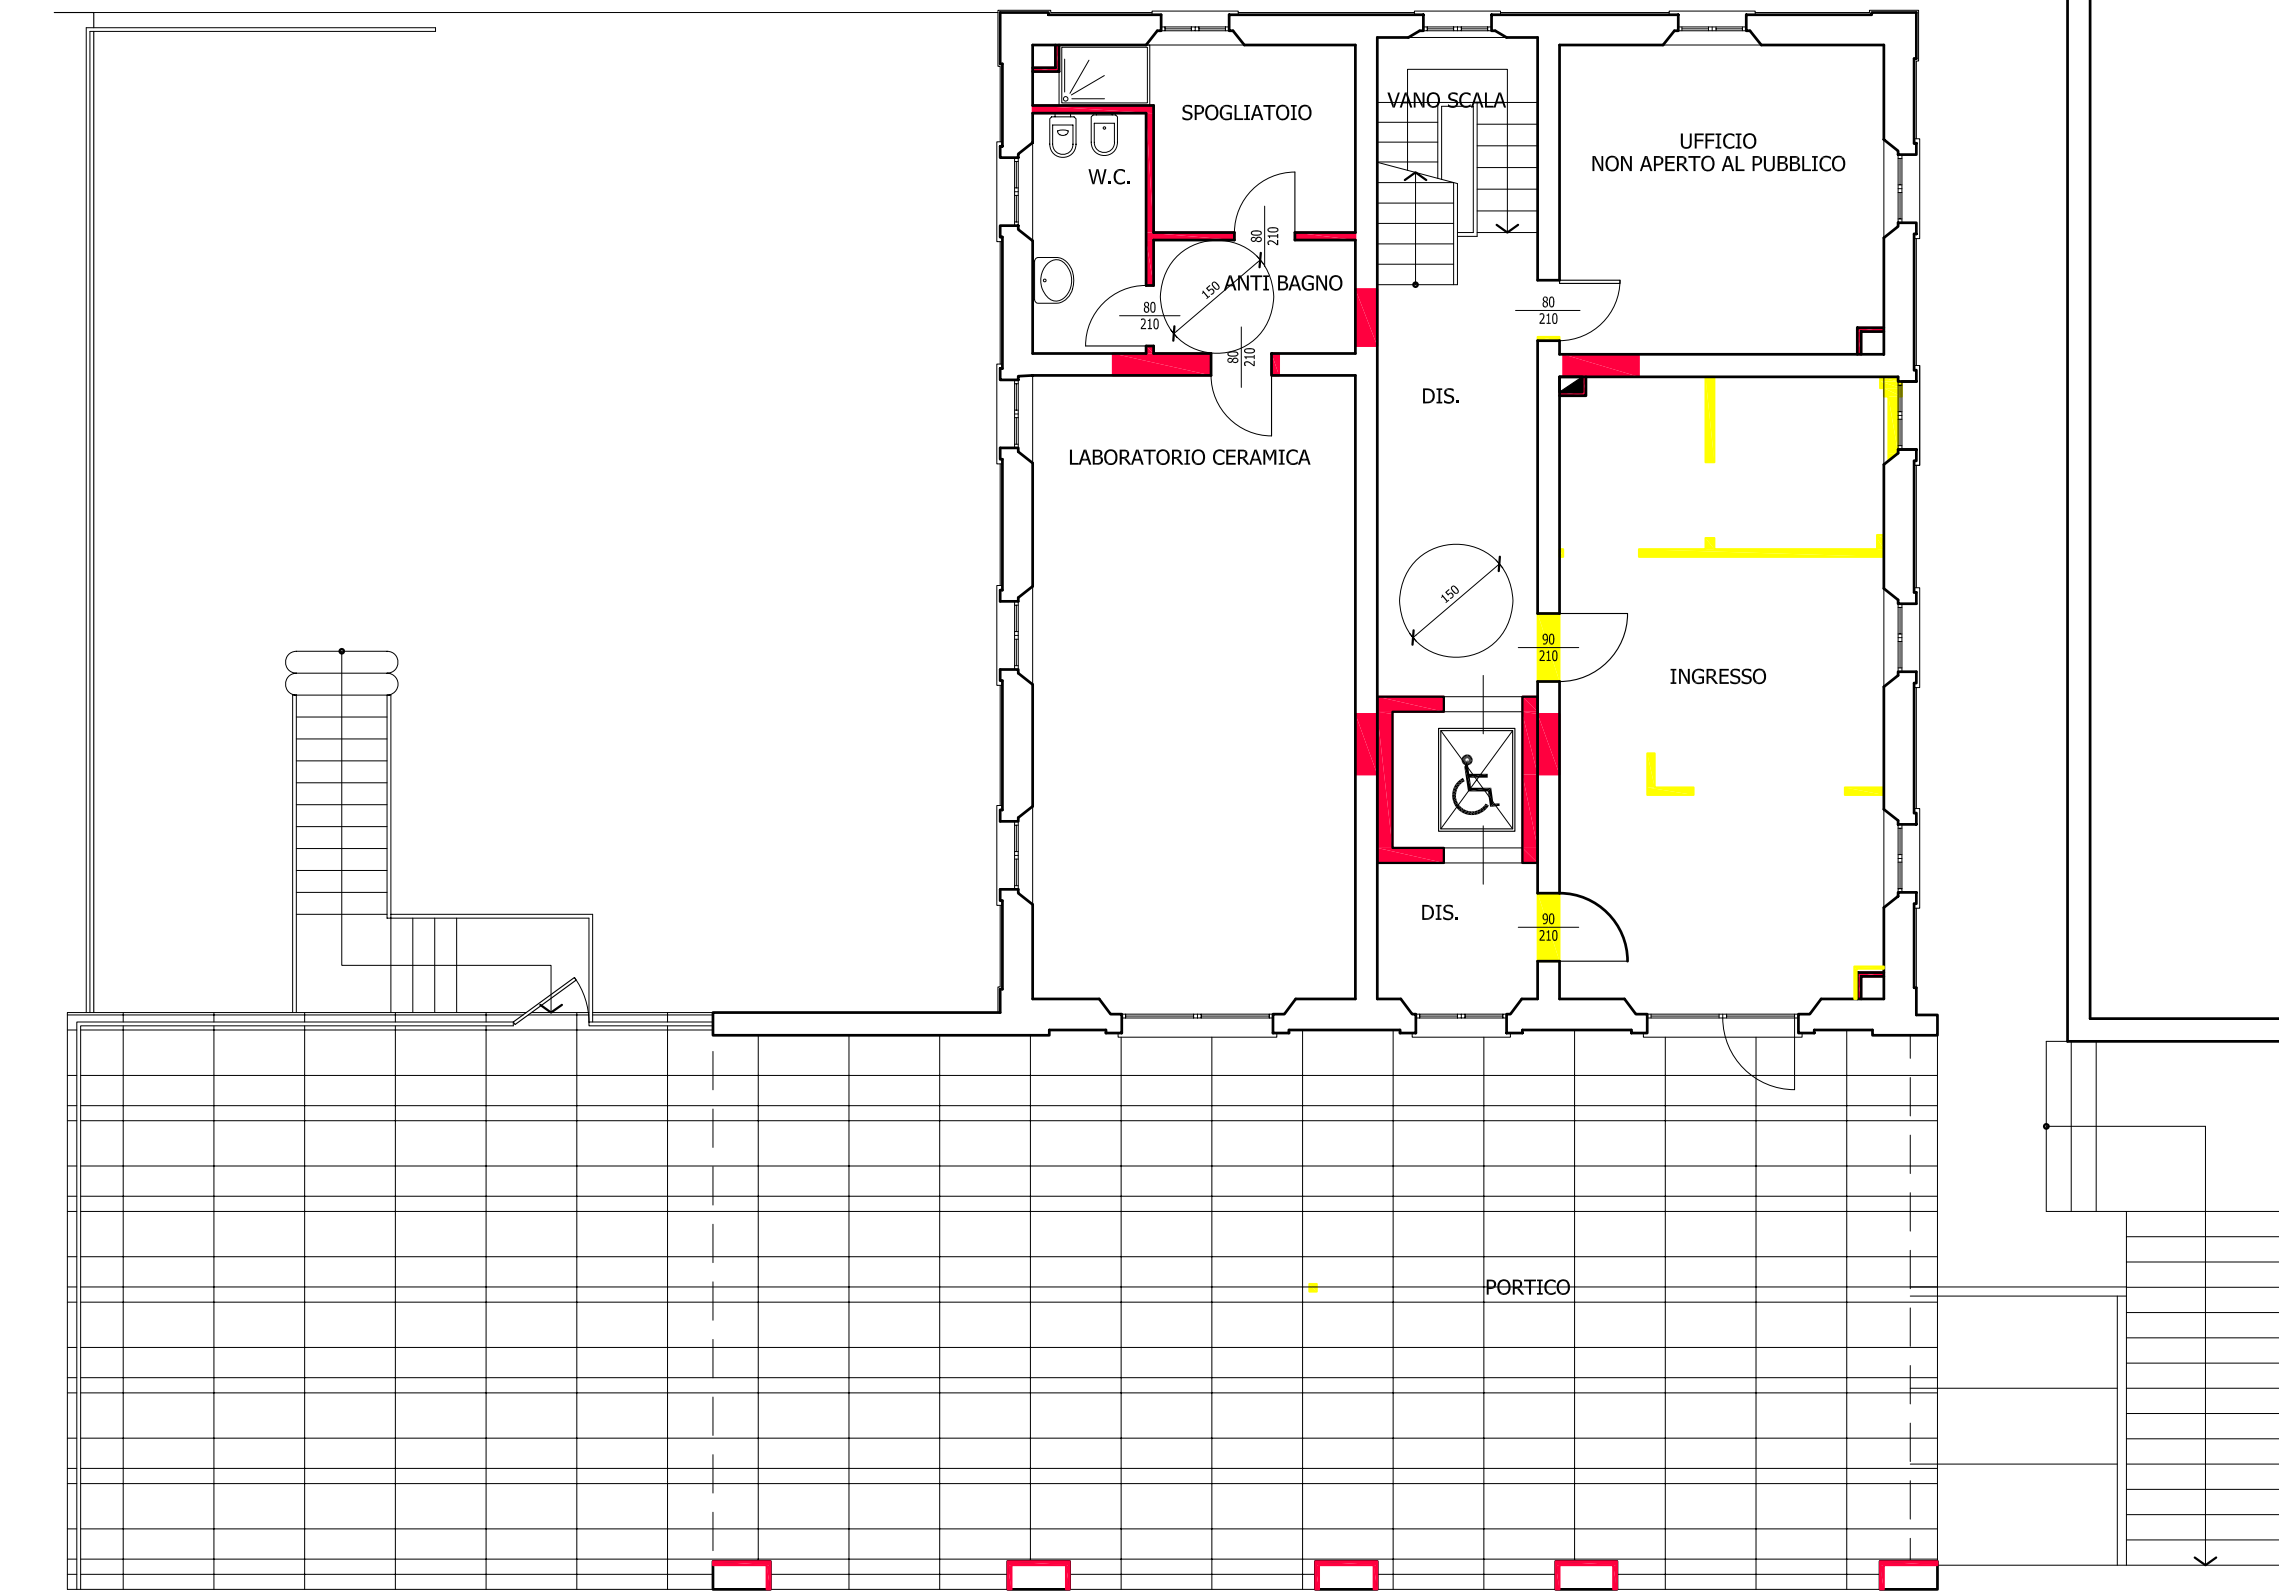


PIANTA PIANO TERRA

### LEGENDA


- DEMOLIZIONI
- COSTRUZIONI

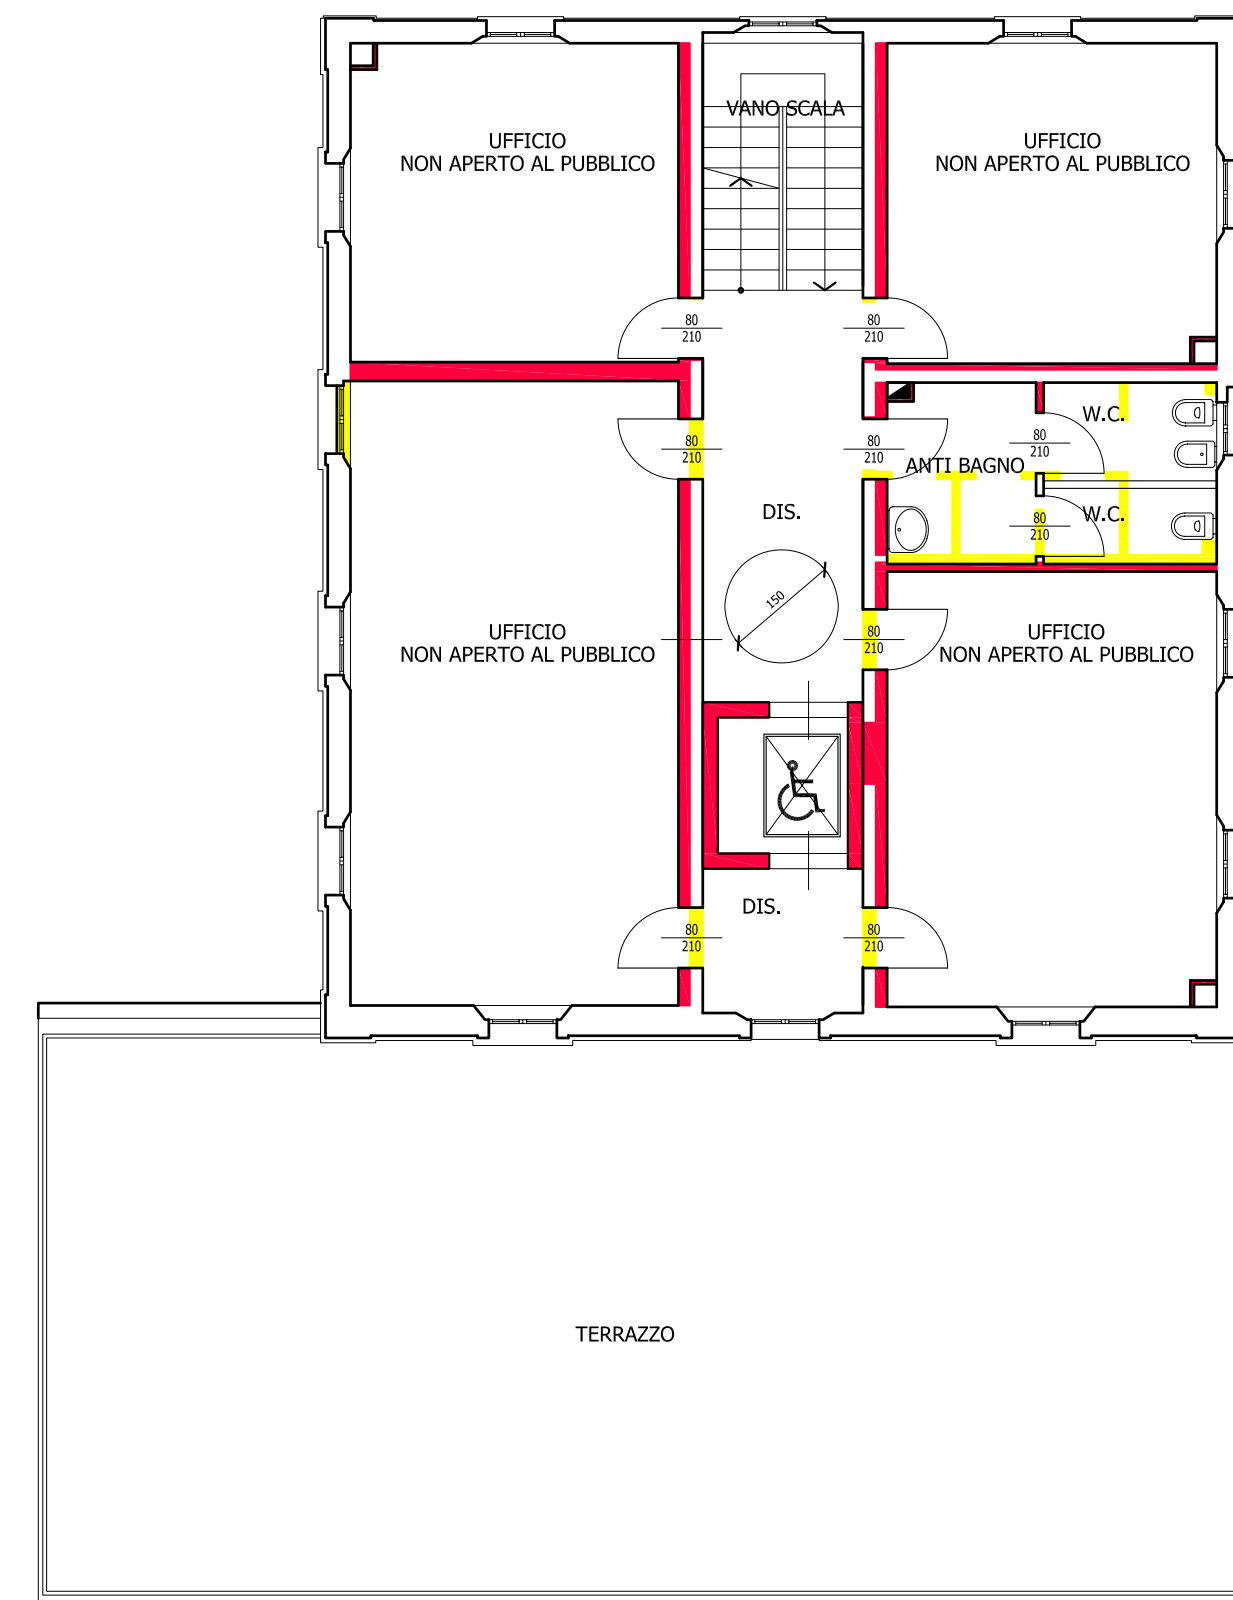

PIANTA PIANO PRIMO

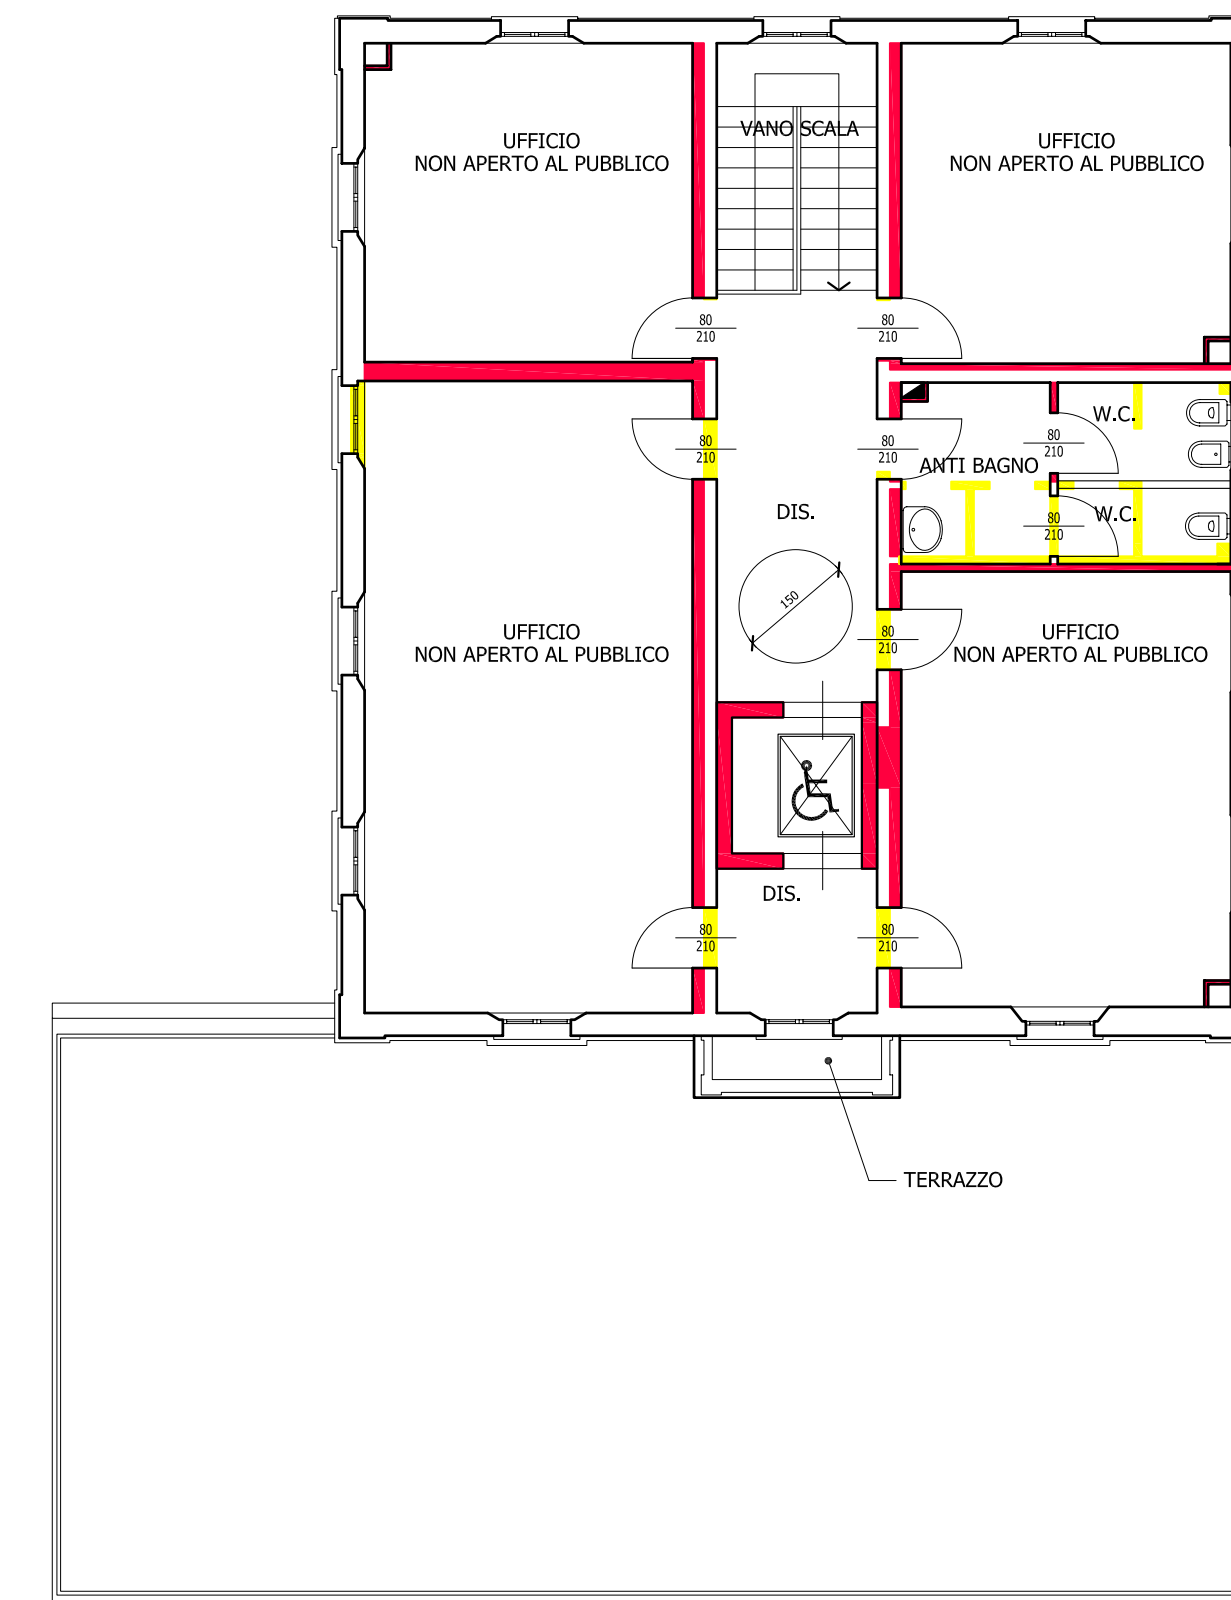

PIANTA PIANO SECONDO

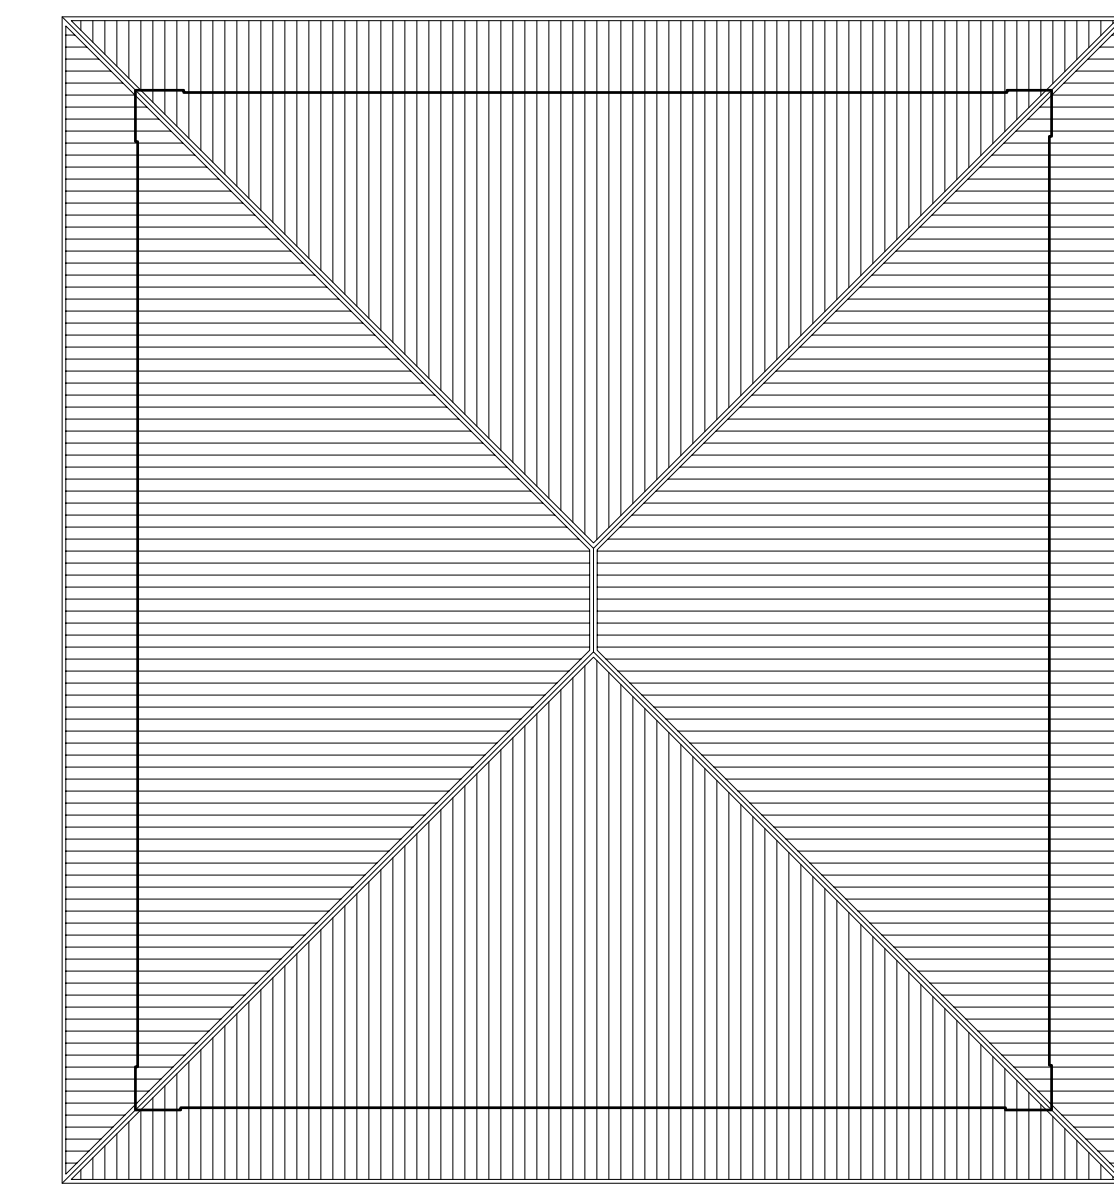

PIANTA PIANO COPERTURA