

COMUNE DI RICCIONE

ASSEGNAZIONE IN GODIMENTO E CONTESTUALE DIRITTO DI SFRUTTAMENTO ECONOMICO DEGLI IMMOBILI COMUNALI DENOMINATI "COLONIA REGGIANA" E "COLONIA ADRIATICA", CON OBBLIGO DELL'ASSEGNIATARIO DI ESEGUIRE GLI INTERVENTI IDONEI AL CONSEGUIMENTO DELL'AGIBILITA' DELLE STRUTTURE

INTERVENTO DI RESTAURO E RISANAMENTO CONSERVATIVO SU COLONIA REGGIANA

IL RICHIEDENTE
KYRON S.r.l.

P.Iva / C.Fiscale: 01951671203

OGGETTO
PROGETTO
PIANTA PIANO TERRA
SCHEMI RETE FOGNANTE

Scala 1:100


PROGETTISTA
Arch. Marco GAUDENZI

RESPONSABILE PROGETTO


Arch. Marco GAUDENZI

PESARO, MAGGIO 2008

TAV. 17

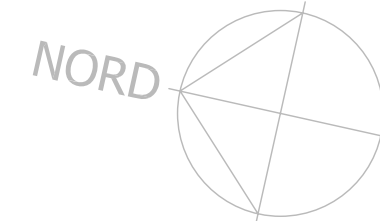

PAVIMENTAZIONE IN LASTRE DI CEMENTO
BIANCO COLORATO IN PASTA CON DISEGNI
DI "BALLA"

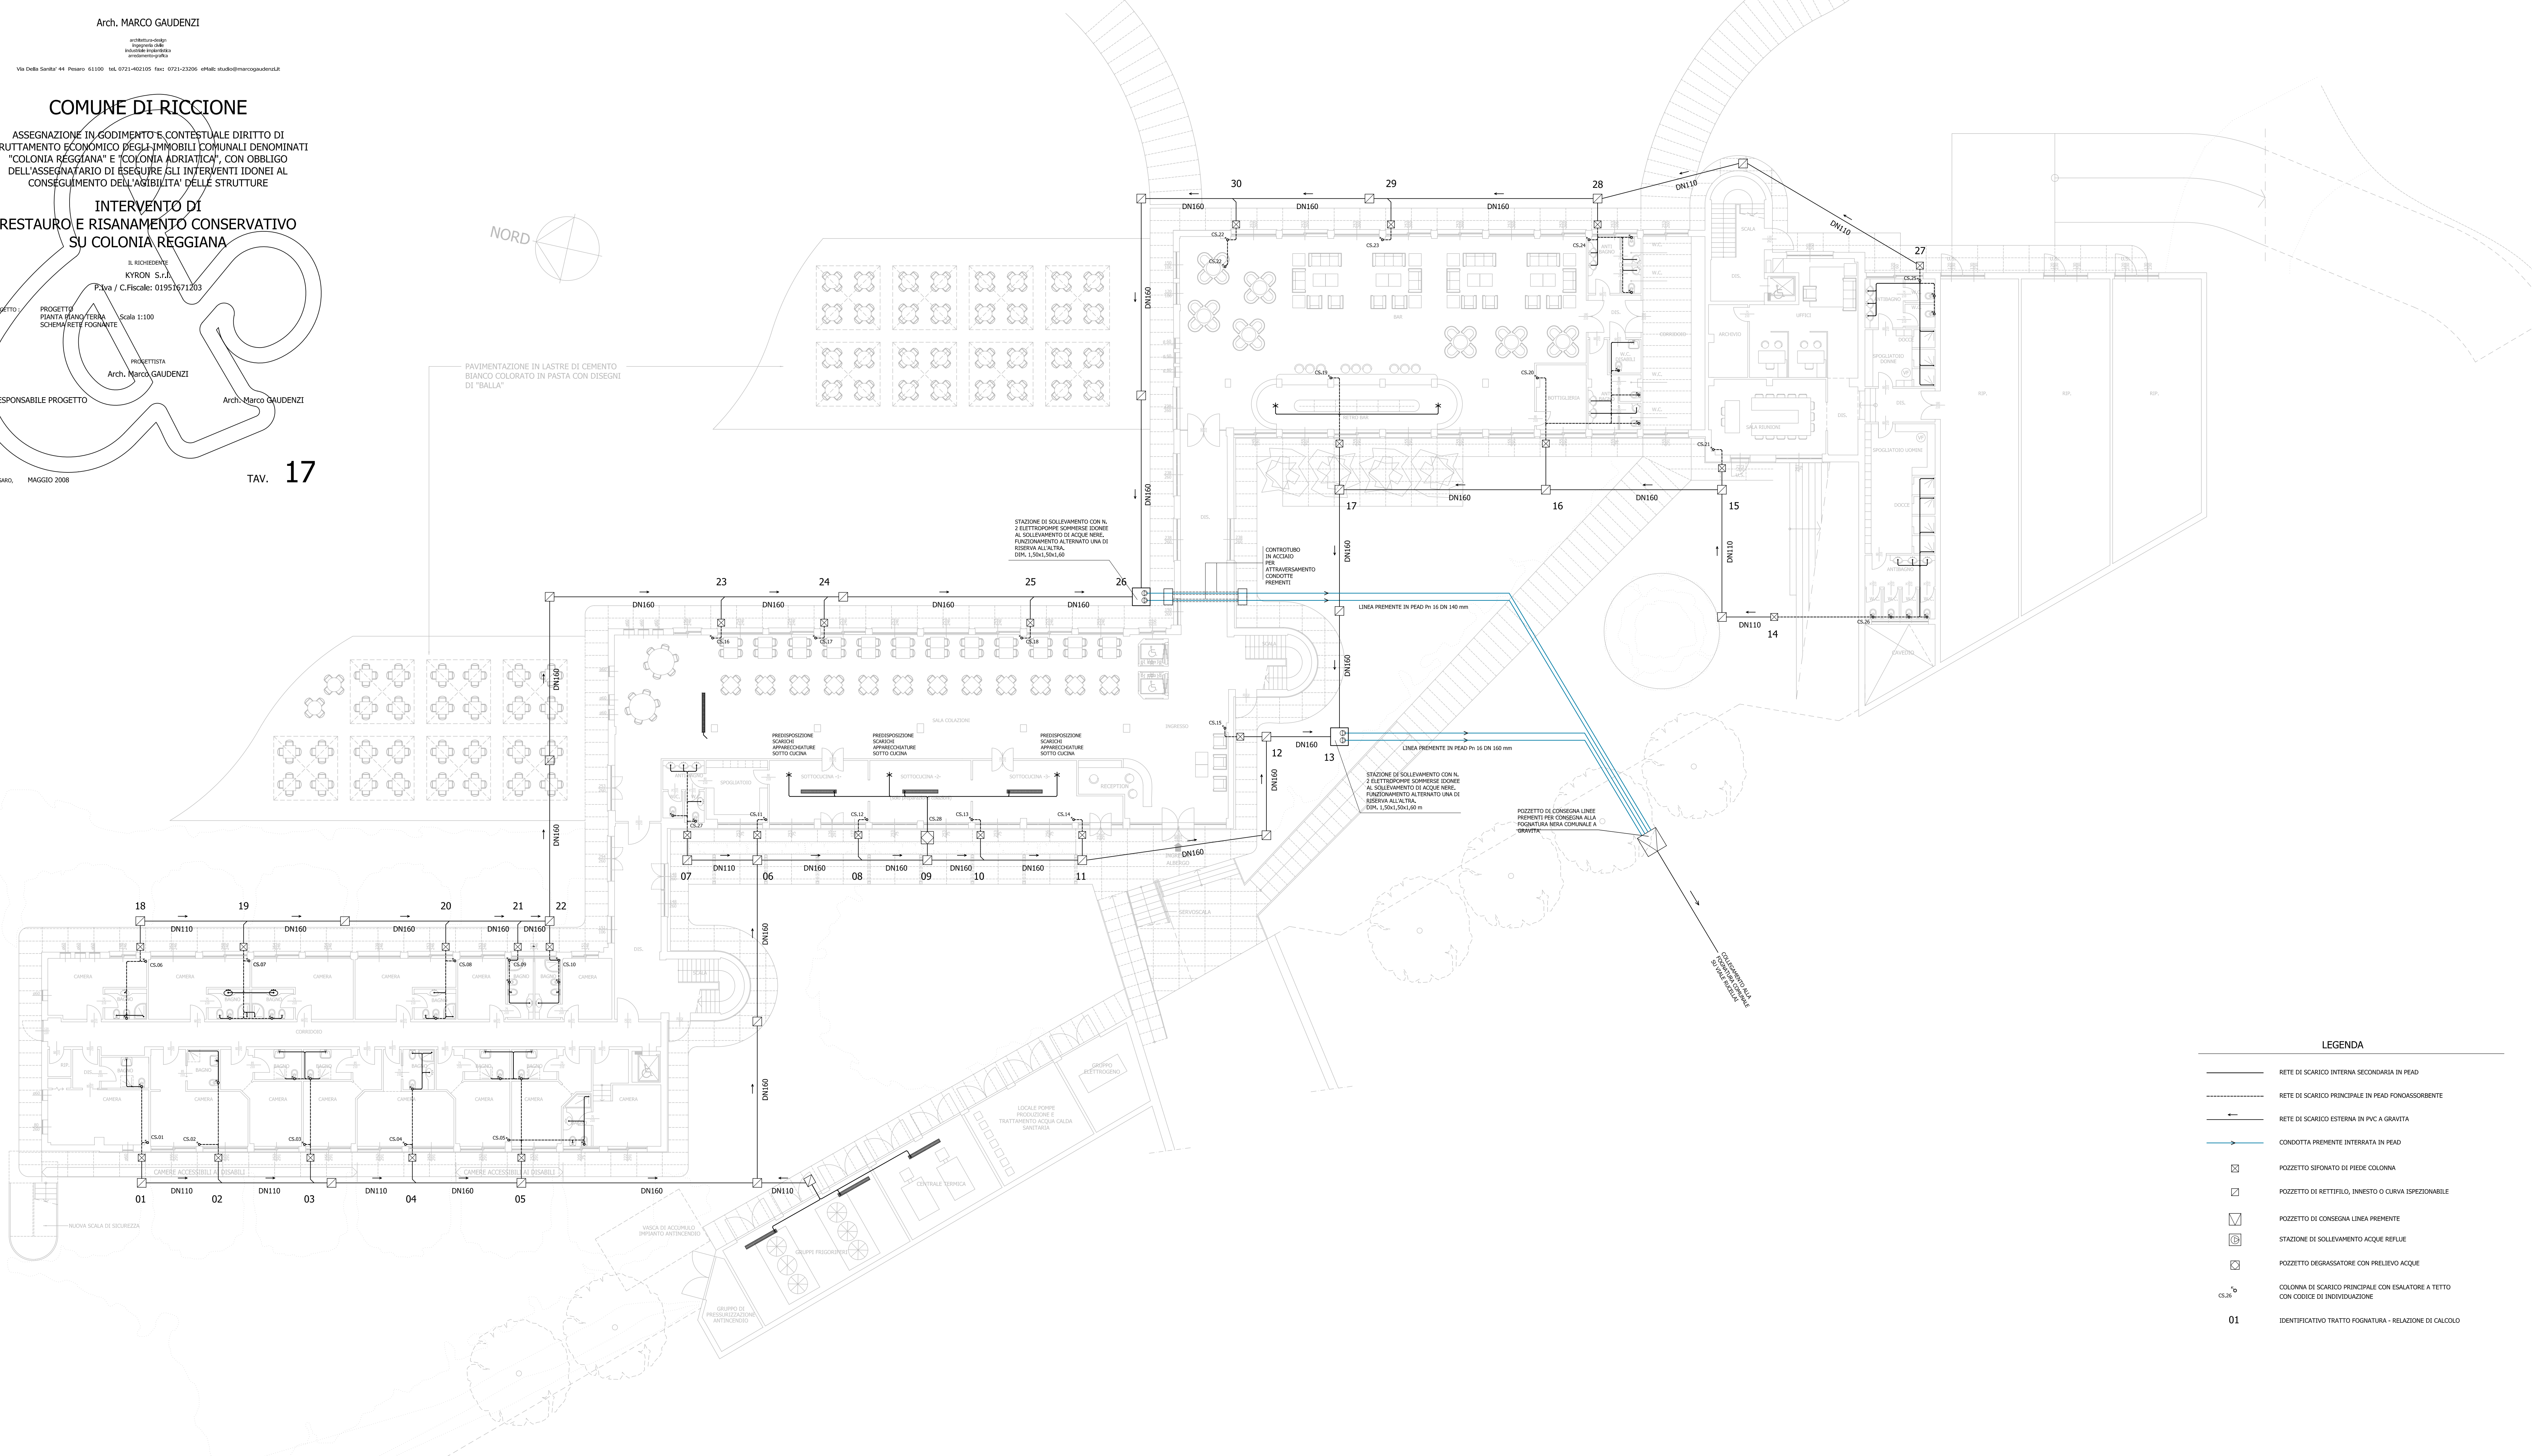

LEGENDA	
	RETE DI SCARICO INTERNA SECONDARIA IN PEAD
	RETE DI SCARICO PRINCIPALE IN PEAD FONDOSSORBENTE
	RETE DI SCARICO ESTERNA IN PVC A GRAVITA
	CONDOTTA PRELENTE INTERRATA IN PEAD
	POZZETTO SIFONATO DI PSEDE COLONNA
	POZZETTO DI RETTIFILLO, INNESTO O CURVA ISPEZIONABILE
	POZZETTO DI CONSEGNA LINEA PRELENTE
	STAZIONE DI SOLLEVAMENTO ACQUE REFLUE
	POZZETTO DEGRASSATORE CON PRELIEVO ACQUE
	COLONNA DI SCARICO PRINCIPALE CON ESALATORE A TETTO CON CODICE DI INDIVIDUAZIONE
01	IDENTIFICATIVO TRATTO FOGNATURA - RELAZIONE DI CALCOLO