


PIANTA PIANO PRIMO

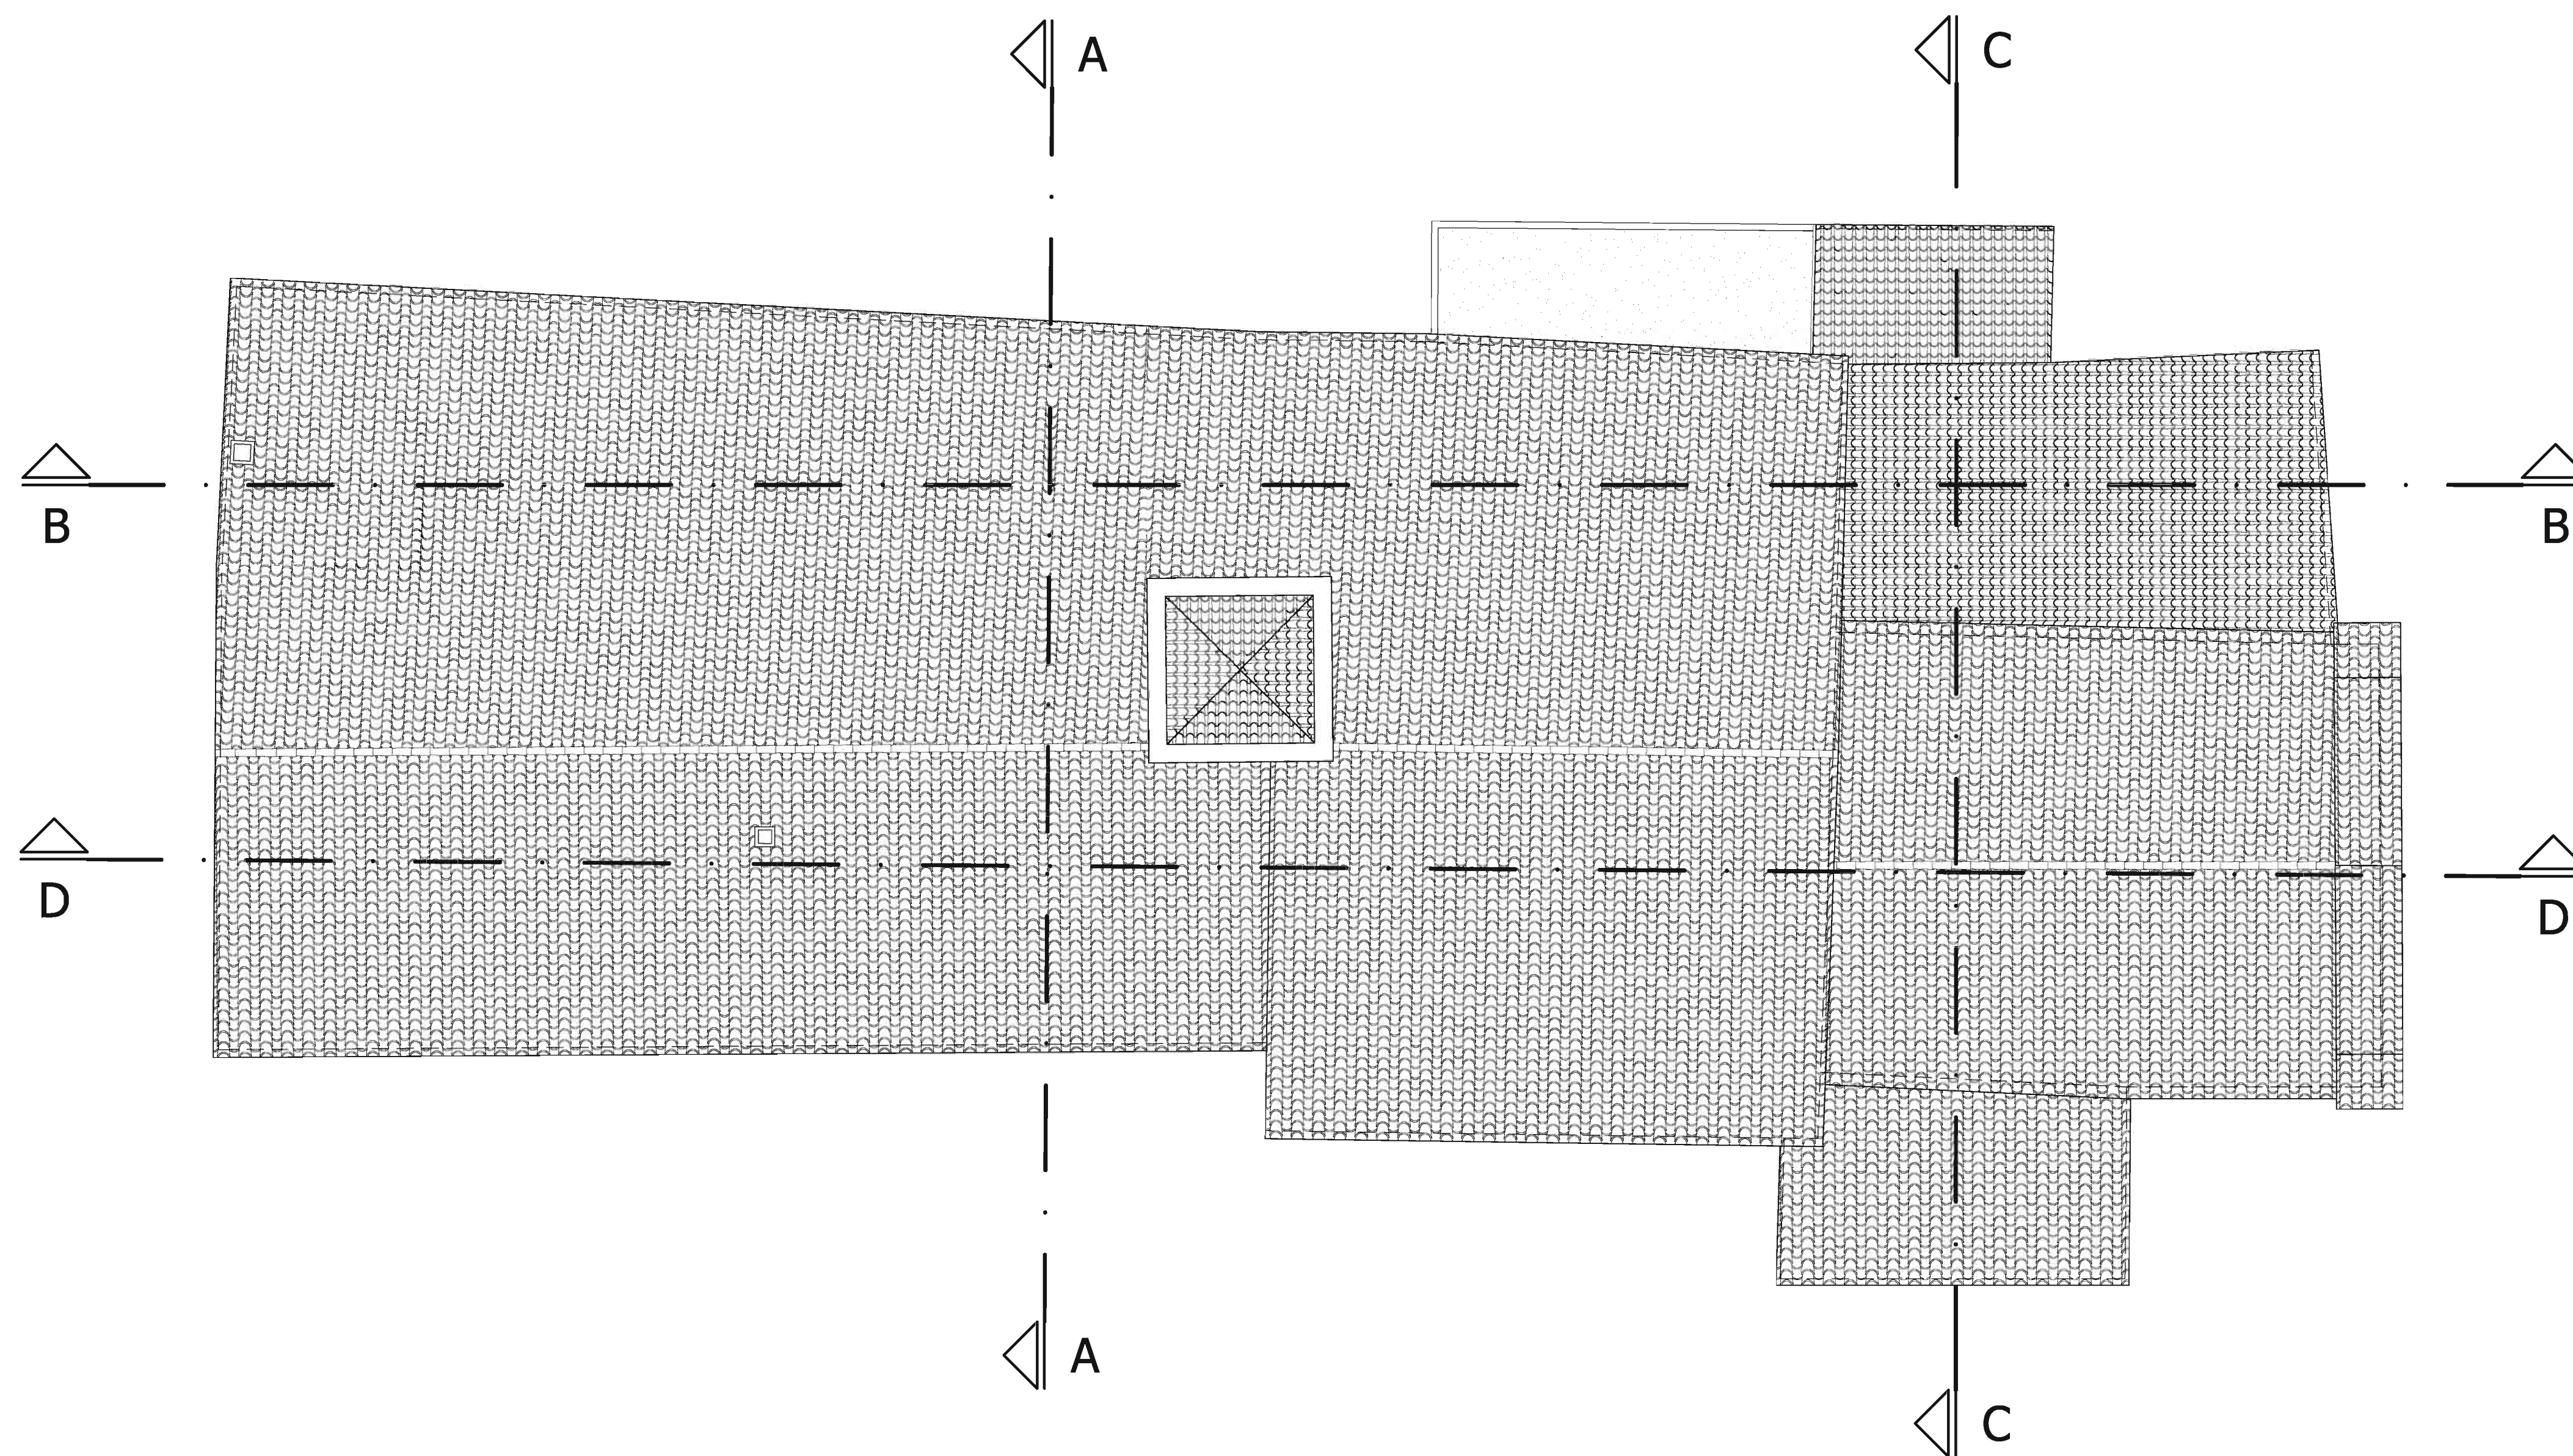

PIANTA PIANO COPERTURA

Ingegneria Civile e Urbanistica  
Ing. Pietro Paci  
C.so XI Settembre, 79 61100 Pesaro - tel. e fax 0721/31969  
e-mail: ingpaci@pietropeci.191.it

**Marco GAUDENZI  
& ASSOCIATI**

architettura-design  
ingegneria civile  
industriale impiantistica  
arredamento-grafica

Via Della Sanita' 44 Pesaro 61100 tel. 0721-402105 fax: 0721-23206 e-mail: studio@gauarch.191.it

## COMUNE DI FOSSOMBRONE

- EX CHIESA E CANONICA DI SAN PIETRO IN TAMBIS -  
RESTAURO E CONSOLIDAMENTO STATICO  
COSTRUZIONE DI LOCALI INTERRATI DI SERVIZIO,  
SISTEMAZIONE AREE DI PERTINENZA

COMMITTENTE:

- COBALT BV -  
l'Amministratore unico  
**Willame Luc Marcel**

RESPONSABILE DI PROGETTO:

**Arch. Marco Gaudenzi**

PROGETTISTI:

**Arch. Marco Gaudenzi**  
**Ing. Pietro Paci**

COLLABORATORI:

Ing. Federico Paci  
Arch. Raffaella Gennari

OGGETTO: PROGETTO - PIANTE PIANO PRIMO E COPERTURA  
SCALA: 1:100

REV.0 26-06-2007

TAV. **8**