


VF ASPIRAZIONE FORZATA
 SPAZIO PER ROTAZIONE SEDIA A ROTELLE
 (D.M.236/89)

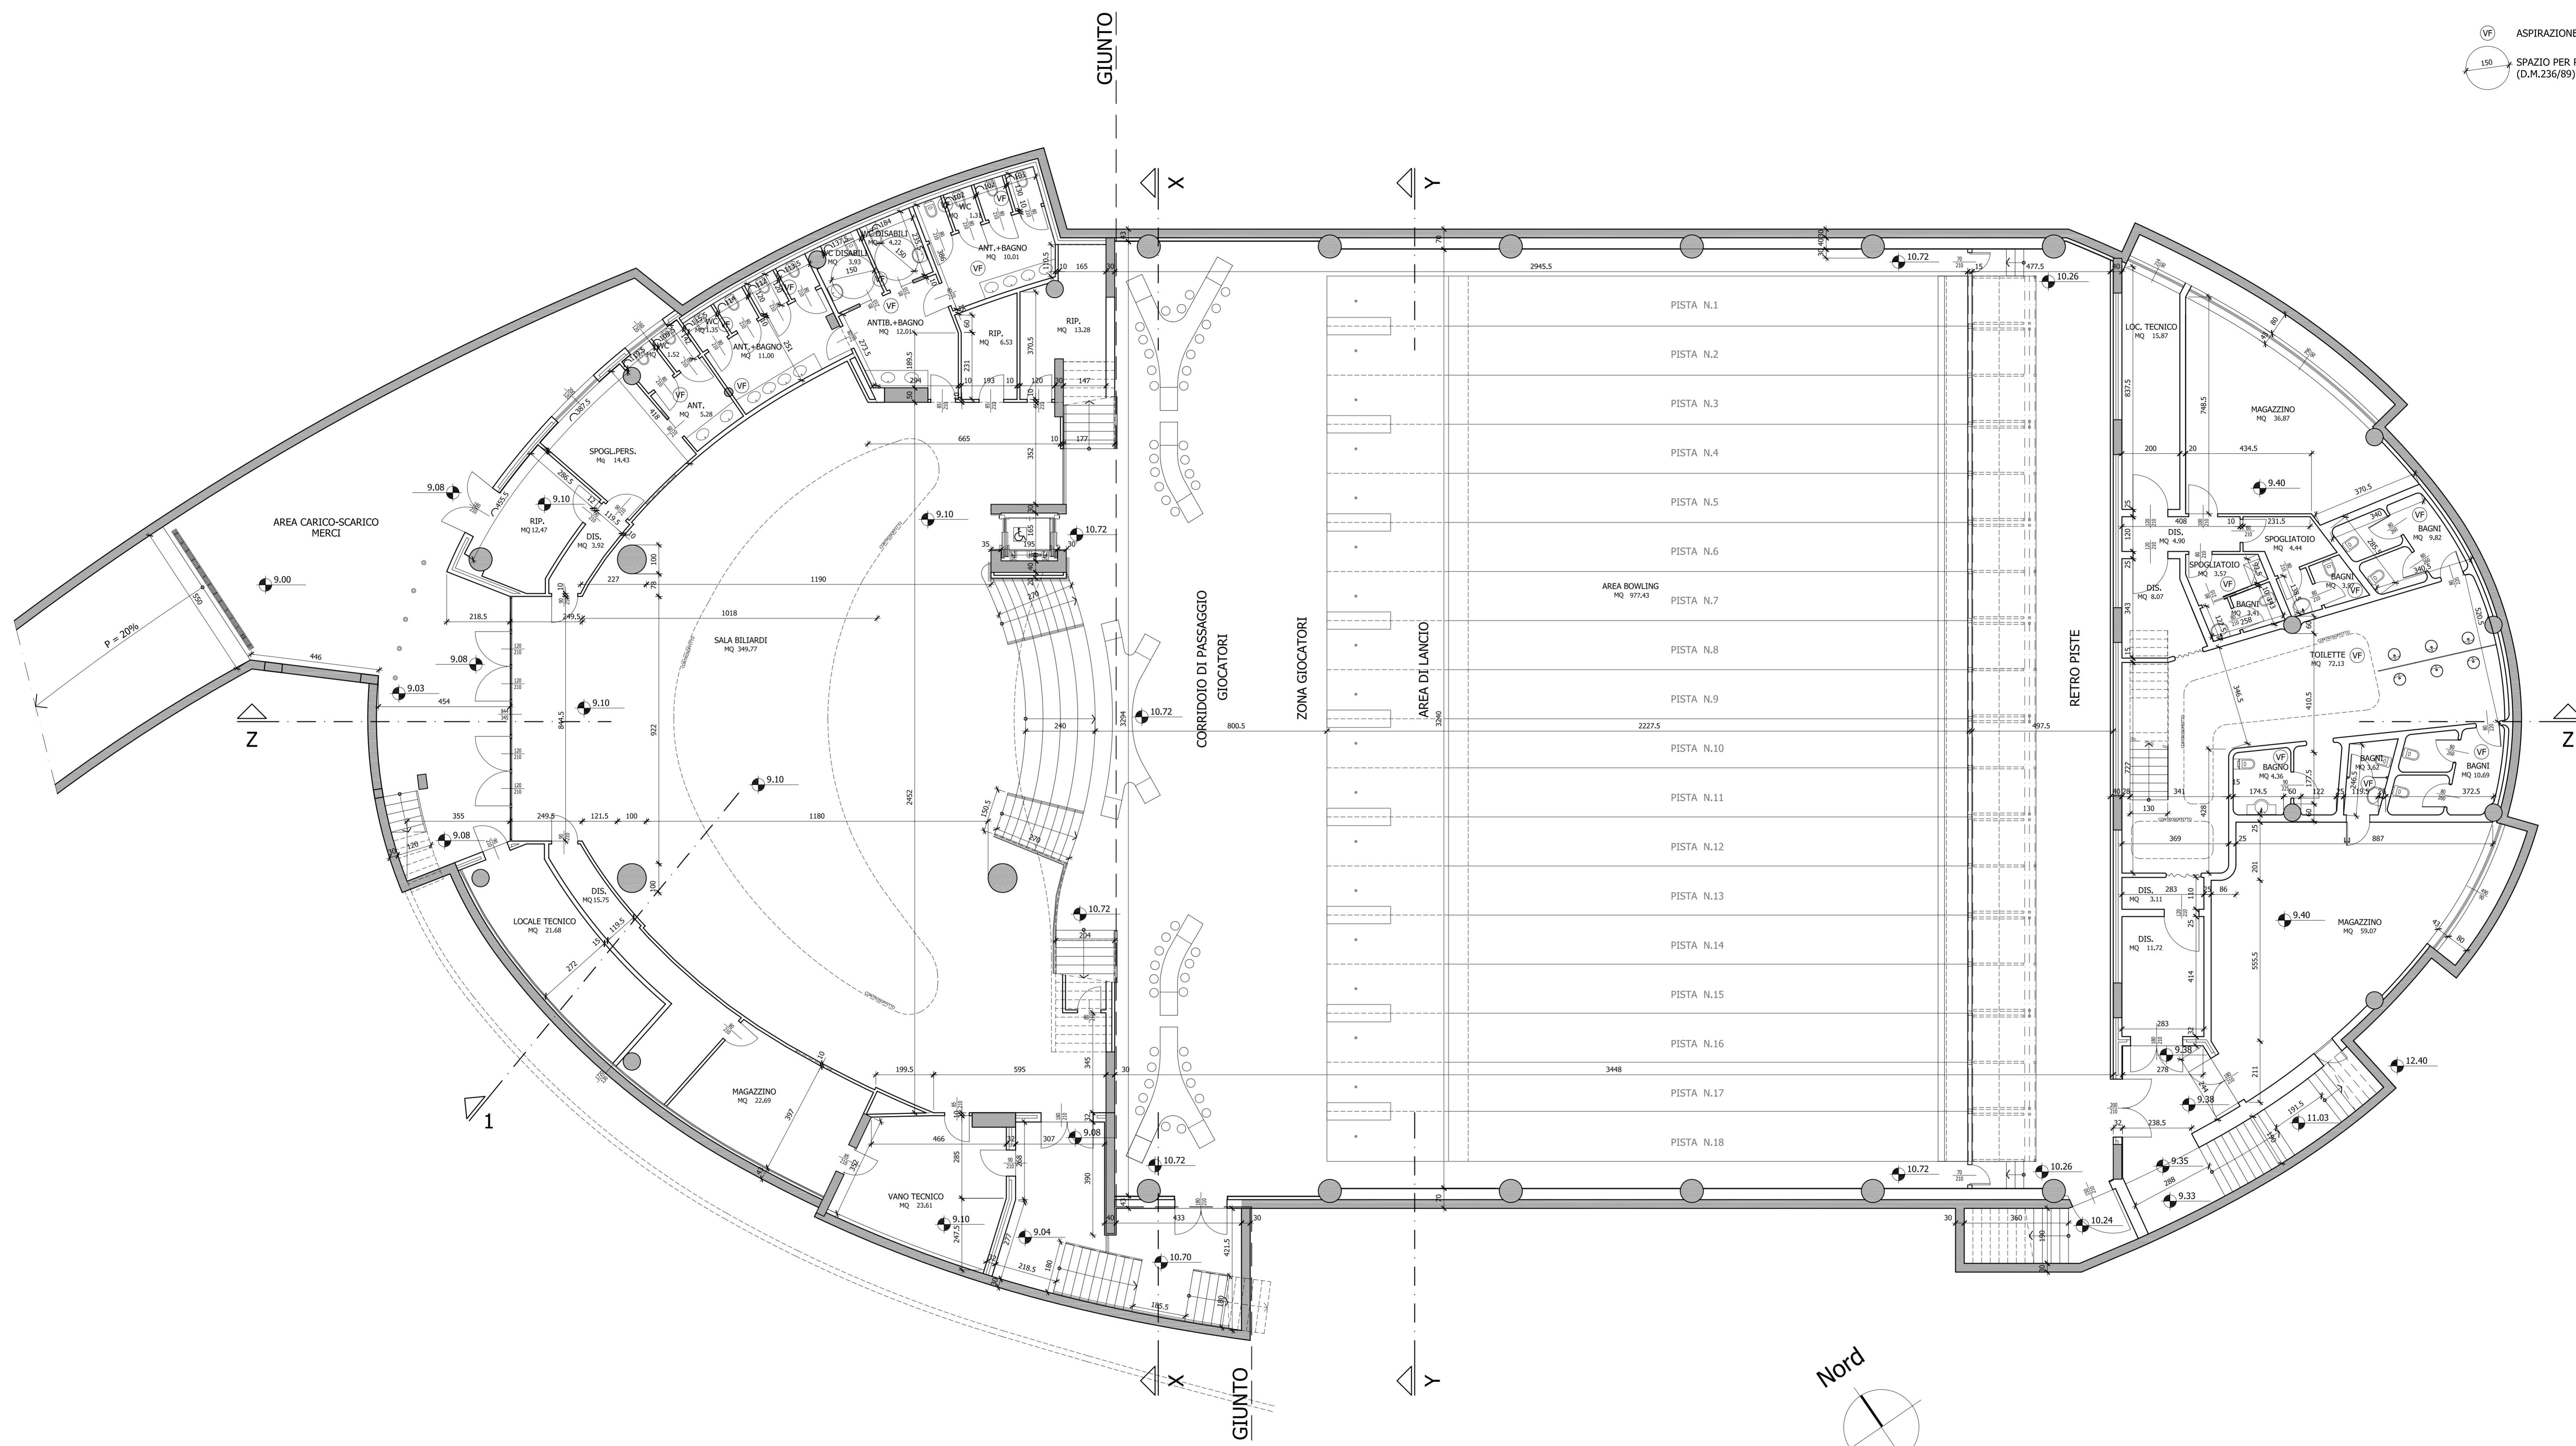

COMUNE
 DI CATTOLICA

PIANO
 PARTICOLAREGGIATO
 DEL COMPARTO
 "CENTRO VIDEO
 GIOCO SPORT"
 REALIZZATO SULLA
 BASE DI ACCORDO DI
 PIANIFICAZIONE AI
 SENSI DELL'ART.18
 DELLA L.R. 20/2000
 SULLA ZONA DEFINITA
 DAL P.R.G. D12.1

PERMESSO DI
 COSTRUIRE BOWLING
 MUSIC-BAR

1° VARIANTE

PROPRIETA':
 IMMOBILIARE
 VALCONCA S.R.L.

DATA: GIUGNO 2009

SERIE: TAV.

A 02

OGGETTO: PIANTA PIANO PARZIALMENTE INTERRATO (Q. +9.00)
 Scala 1:100

MARCO
 GAUDENZINI
 & ASSOCIATI
 ARCHITETTURA E DESIGN
 Via della Sanità 44 - 61100 Pesaro, Italy
 tel. +39 0721 402105 - fax +39 0721 22206
 www.marcoaudenzini.it
 studio@marcoaudenzini.it