


VF ASPIRAZIONE FORZATA  
 150 SPAZIO PER ROTAZIONE SEDIA A ROTELLE  
 (D.M.236/89)

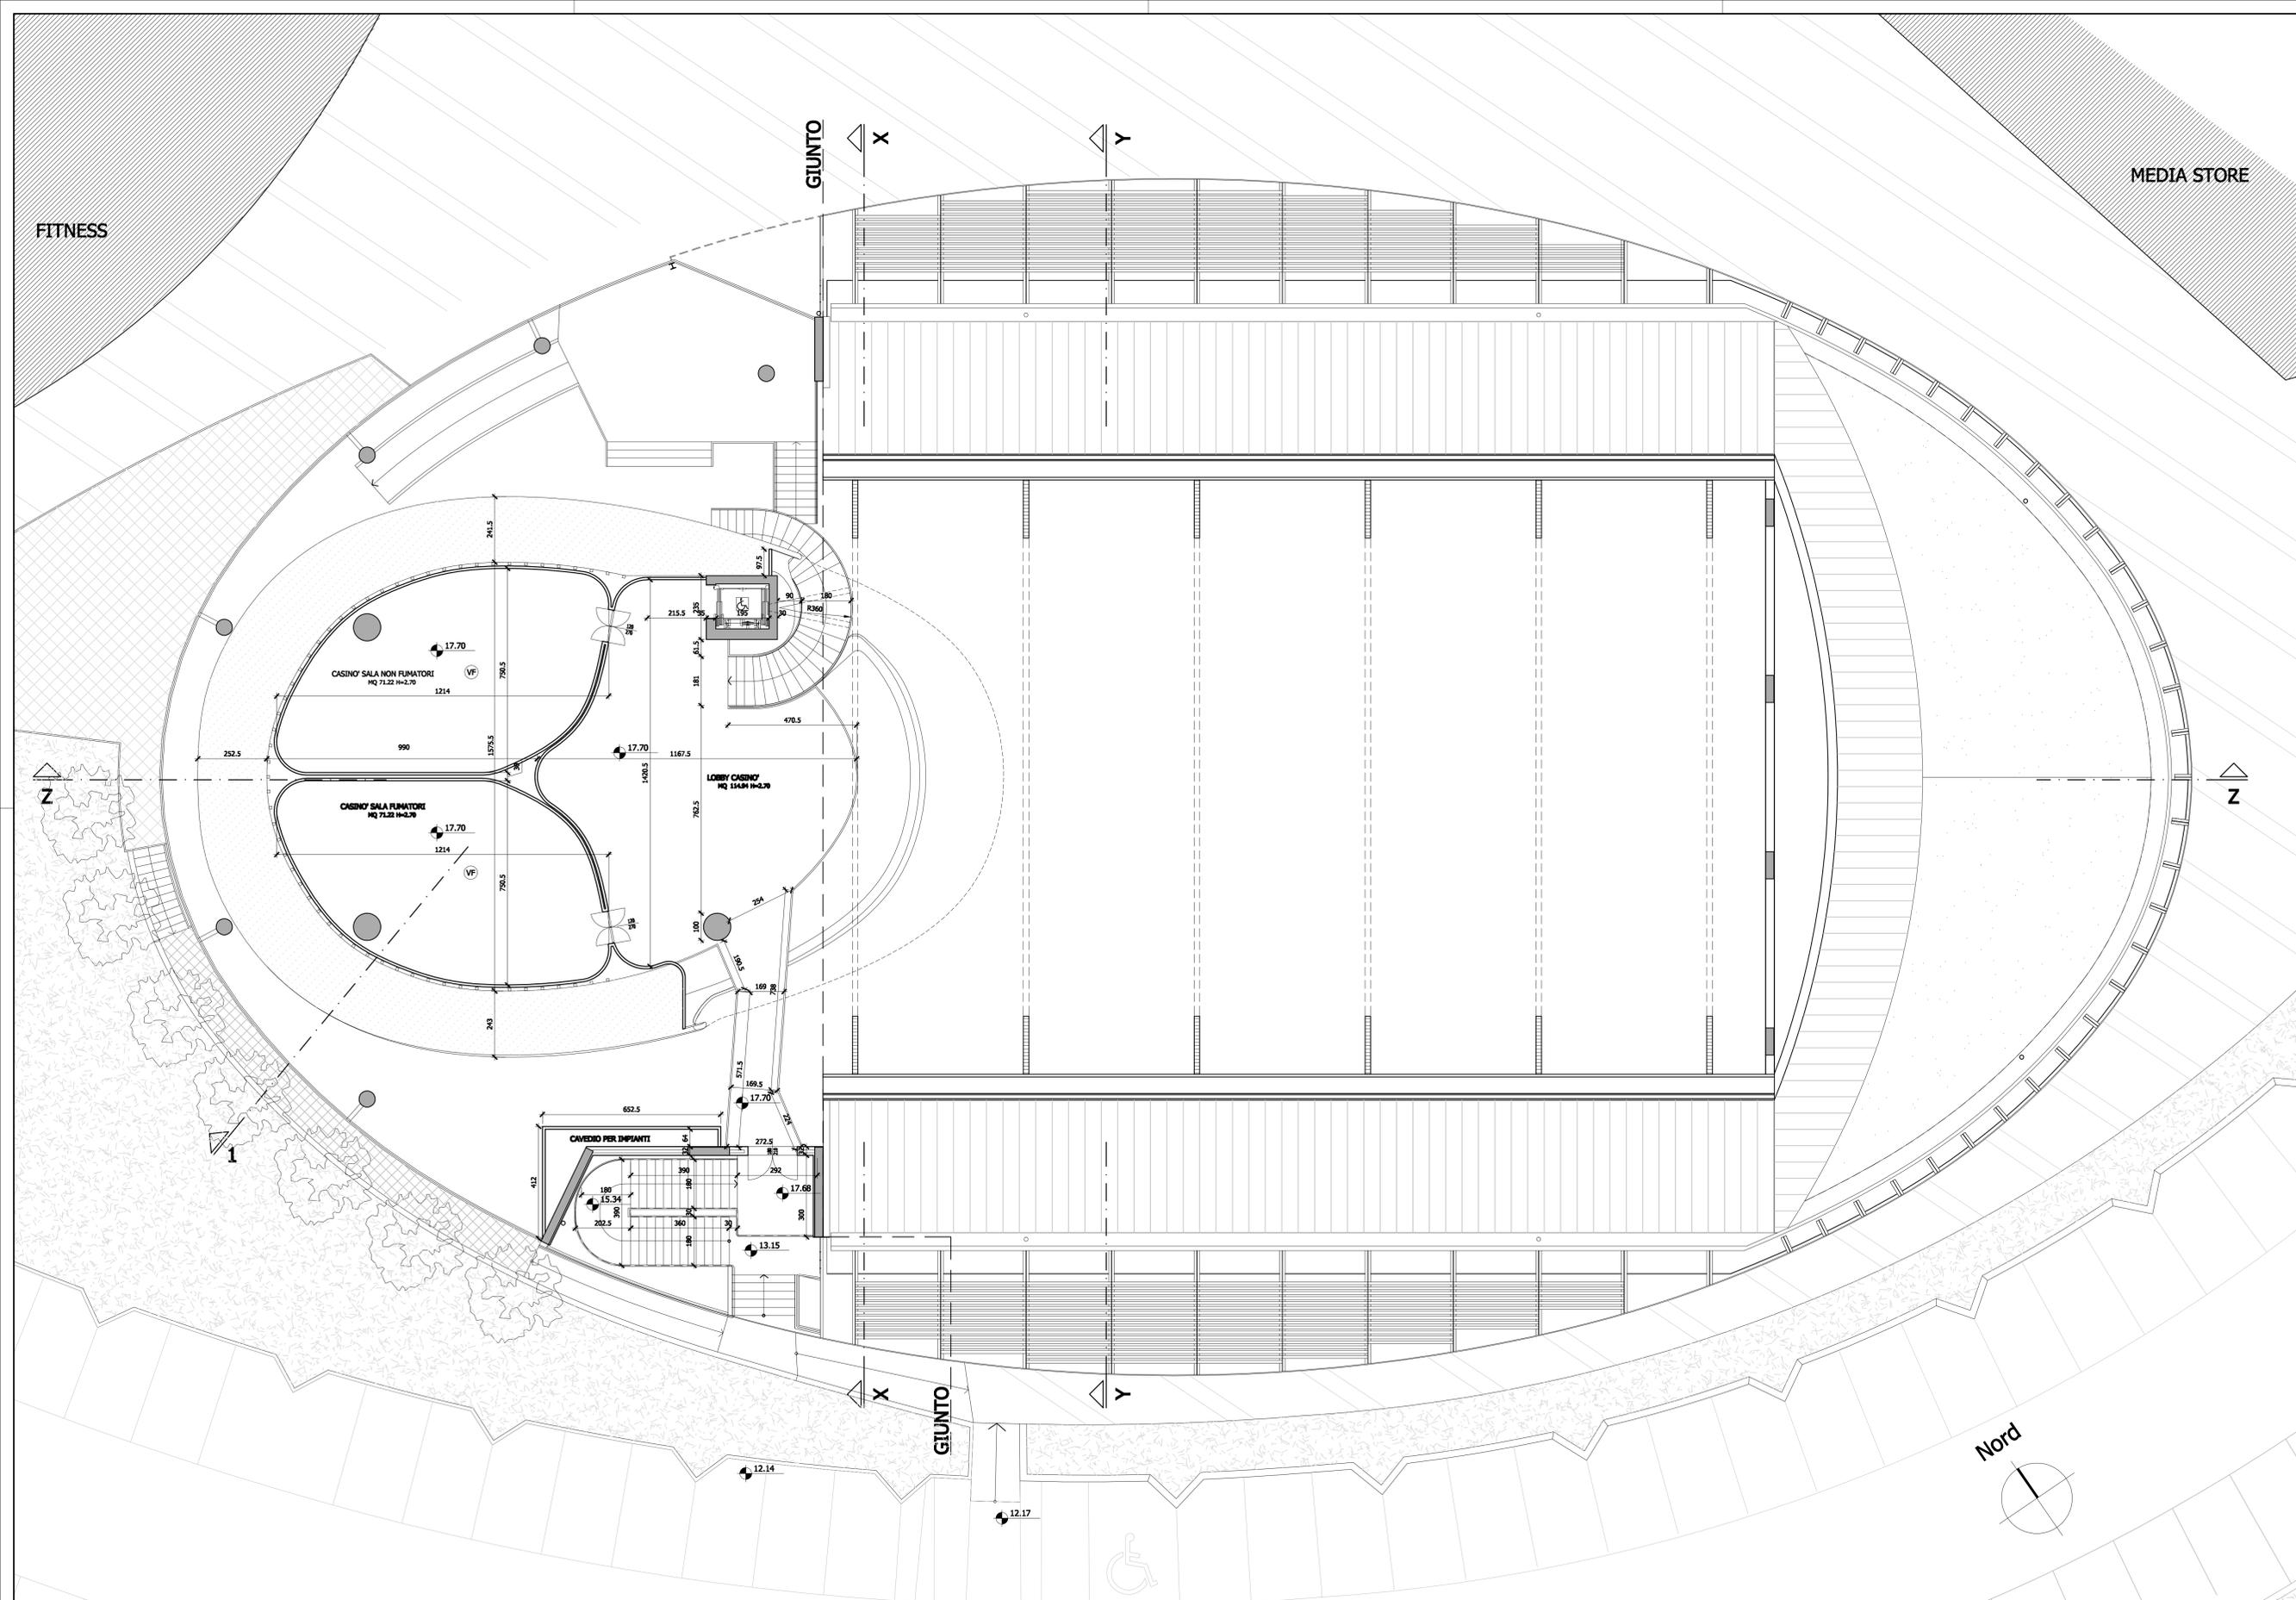

**COMUNE  
 DI CATTOLICA**

PIANO PARTICOLAREGGIATO DEL COMPARTO "CENTRO VIDEO GIOCO SPORT" REALIZZATO SULLA BASE DI ACCORDO DI PIANIFICAZIONE AI SENSI DELL'ART.18 DELLA L.R. 20/2000 SULLA ZONA DEFINITA DAL P.R.G. D12.1

PERMESSO DI COSTRUIRE BOWLING MUSIC-BAR  
**1° VARIANTE**

PROPRIETA':  
**IMMOBILIARE  
 VALCONCA S.R.L.**

DATA: GIUGNO 2009

SERIE: TAV.  
**A 04**

OGGETTO: **PIANTA PIANO PRIMO (Q. +17.40)**  
 Scala 1:100

**MARCO  
 GAUDENZINI  
 ASSOCIATI**  
 ARCHITETTURA E DESIGN

Via della Sanità 44 - 61100 Pesaro, Italy  
 tel. +39 0721 402105 - fax +39 0721 22206  
 www.marcoaudenzini.it  
 studio@marcoaudenzini.it