


PIANO PRIMO

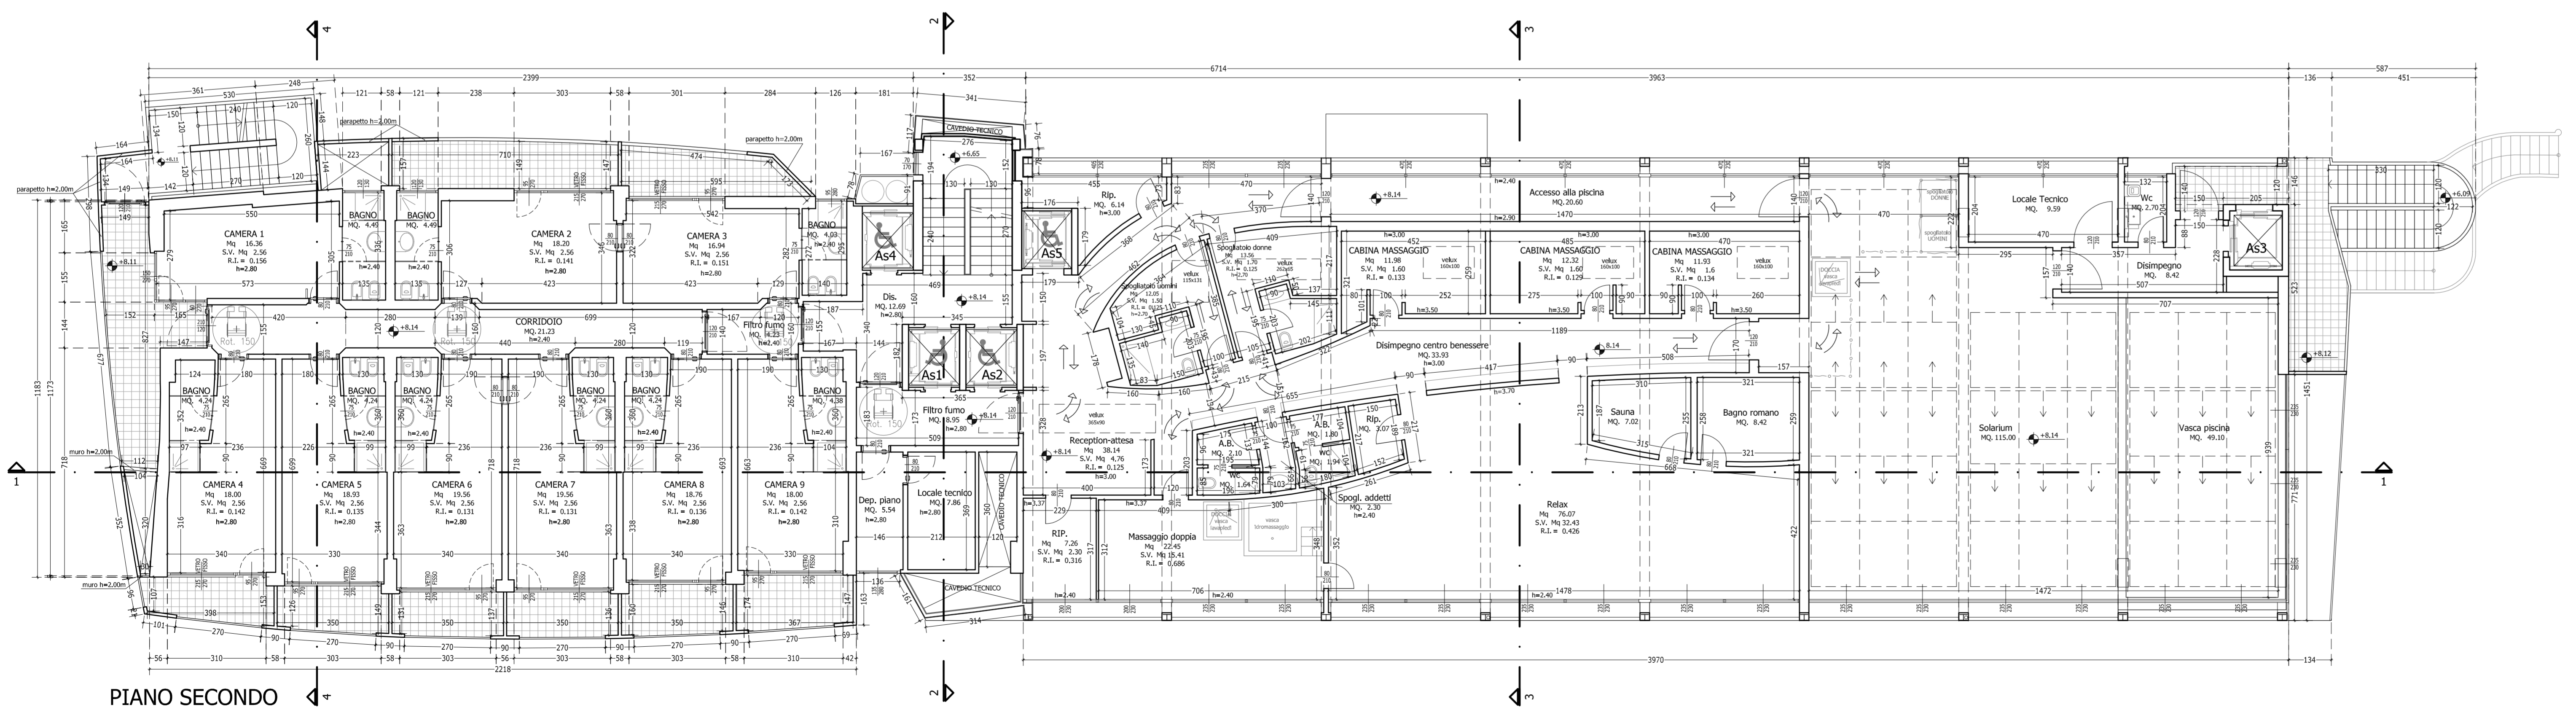

PIANO SECONDO

MOSAICO ENGINEERING s.r.l.
 Sede Legale: via F.lli Rosselli, 46 - 61100 - Pesaro (PU)
 Sede Amministrativa: P.le Garibaldi, 16 - 61100 - Pesaro (PU)
 P.Iva 02163860415
 Architetture - Ingegneria Civile - Urbanistica - Impianti - Sicurezza - Progettaz. Strutturale - Anticendio - Geotecnica - Idraulica
 tel 072135136 fax 07213377694 e-mail: mosaico@costuzioni.it

COMUNE DI PESARO
 Provincia di Pesaro e Urbino

**RISTRUTTURAZIONE DELL'ALBERGO EXCELSIOR MEDIANTE
 PARZIALE DEMOLIZIONE E RICOSTRUZIONE
 E REALIZZAZIONE DI UN PIANO INTERRATO
 3ª VARIANTE**

Ubicazione
 Pesaro - Lungomare Nazario Sauro angolo Via Marco Polo

Committente: **MARKUS S.r.l.** Sede o Domicilio: C.F. e/o P.Iva
 Via Degli Abeti, 24 - 61100 Pesaro 00922950415

Tav.: **A06.2** Oggetto tavola: **PROGETTO**
 Pianta piano 1° e 2°
 Quote - rapporti aero-illuminanti e rispetto legge 13/89

Scala: **1:100**

Tecnici incaricati alla progettazione Timbro e Firma

Progettista e D.L. architettonico: Ing. Daniele Gerboni - Via Prima Strada, 17b - 61032 Fano (PU)

Progettista e D.L. strutturale: Ing. Giulio Ubaldini Ordesi - Via Poggi, 2/e - 61032 Fano (PU)

Consulente architettonico: Arch. Marco Gaudenzi & Associati - Via Della Sanità, 44 - 61100 Pesaro (PU)

Collaboratori: Die Angeli Gabriele, Dominelli Giorgia, Arch. Cristian Pascucci, Giacomo Merica

AGGIORNAMENTO	DATA CONSEGNA ELABORATO	REV.	CARTELLA	FILE
	1-4eb-08	12	15	Tav. A06.2 - P 1-2 - Progetto

ELABORA	VERIFICA	APPROVA	DATA
De Angeli Gabriele	Gerboni Daniele	Gerboni Daniele	

Codice Progetto: **4022**

A termine di legge di riteniamo la proprietà di questo disegno, con diritto di riprodurlo e renderlo comunque noto a terzi o a ditte concorrenti senza nostra autorizzazione scritta