



SEZIONE 1-1


HOTEL
PRESIDENT

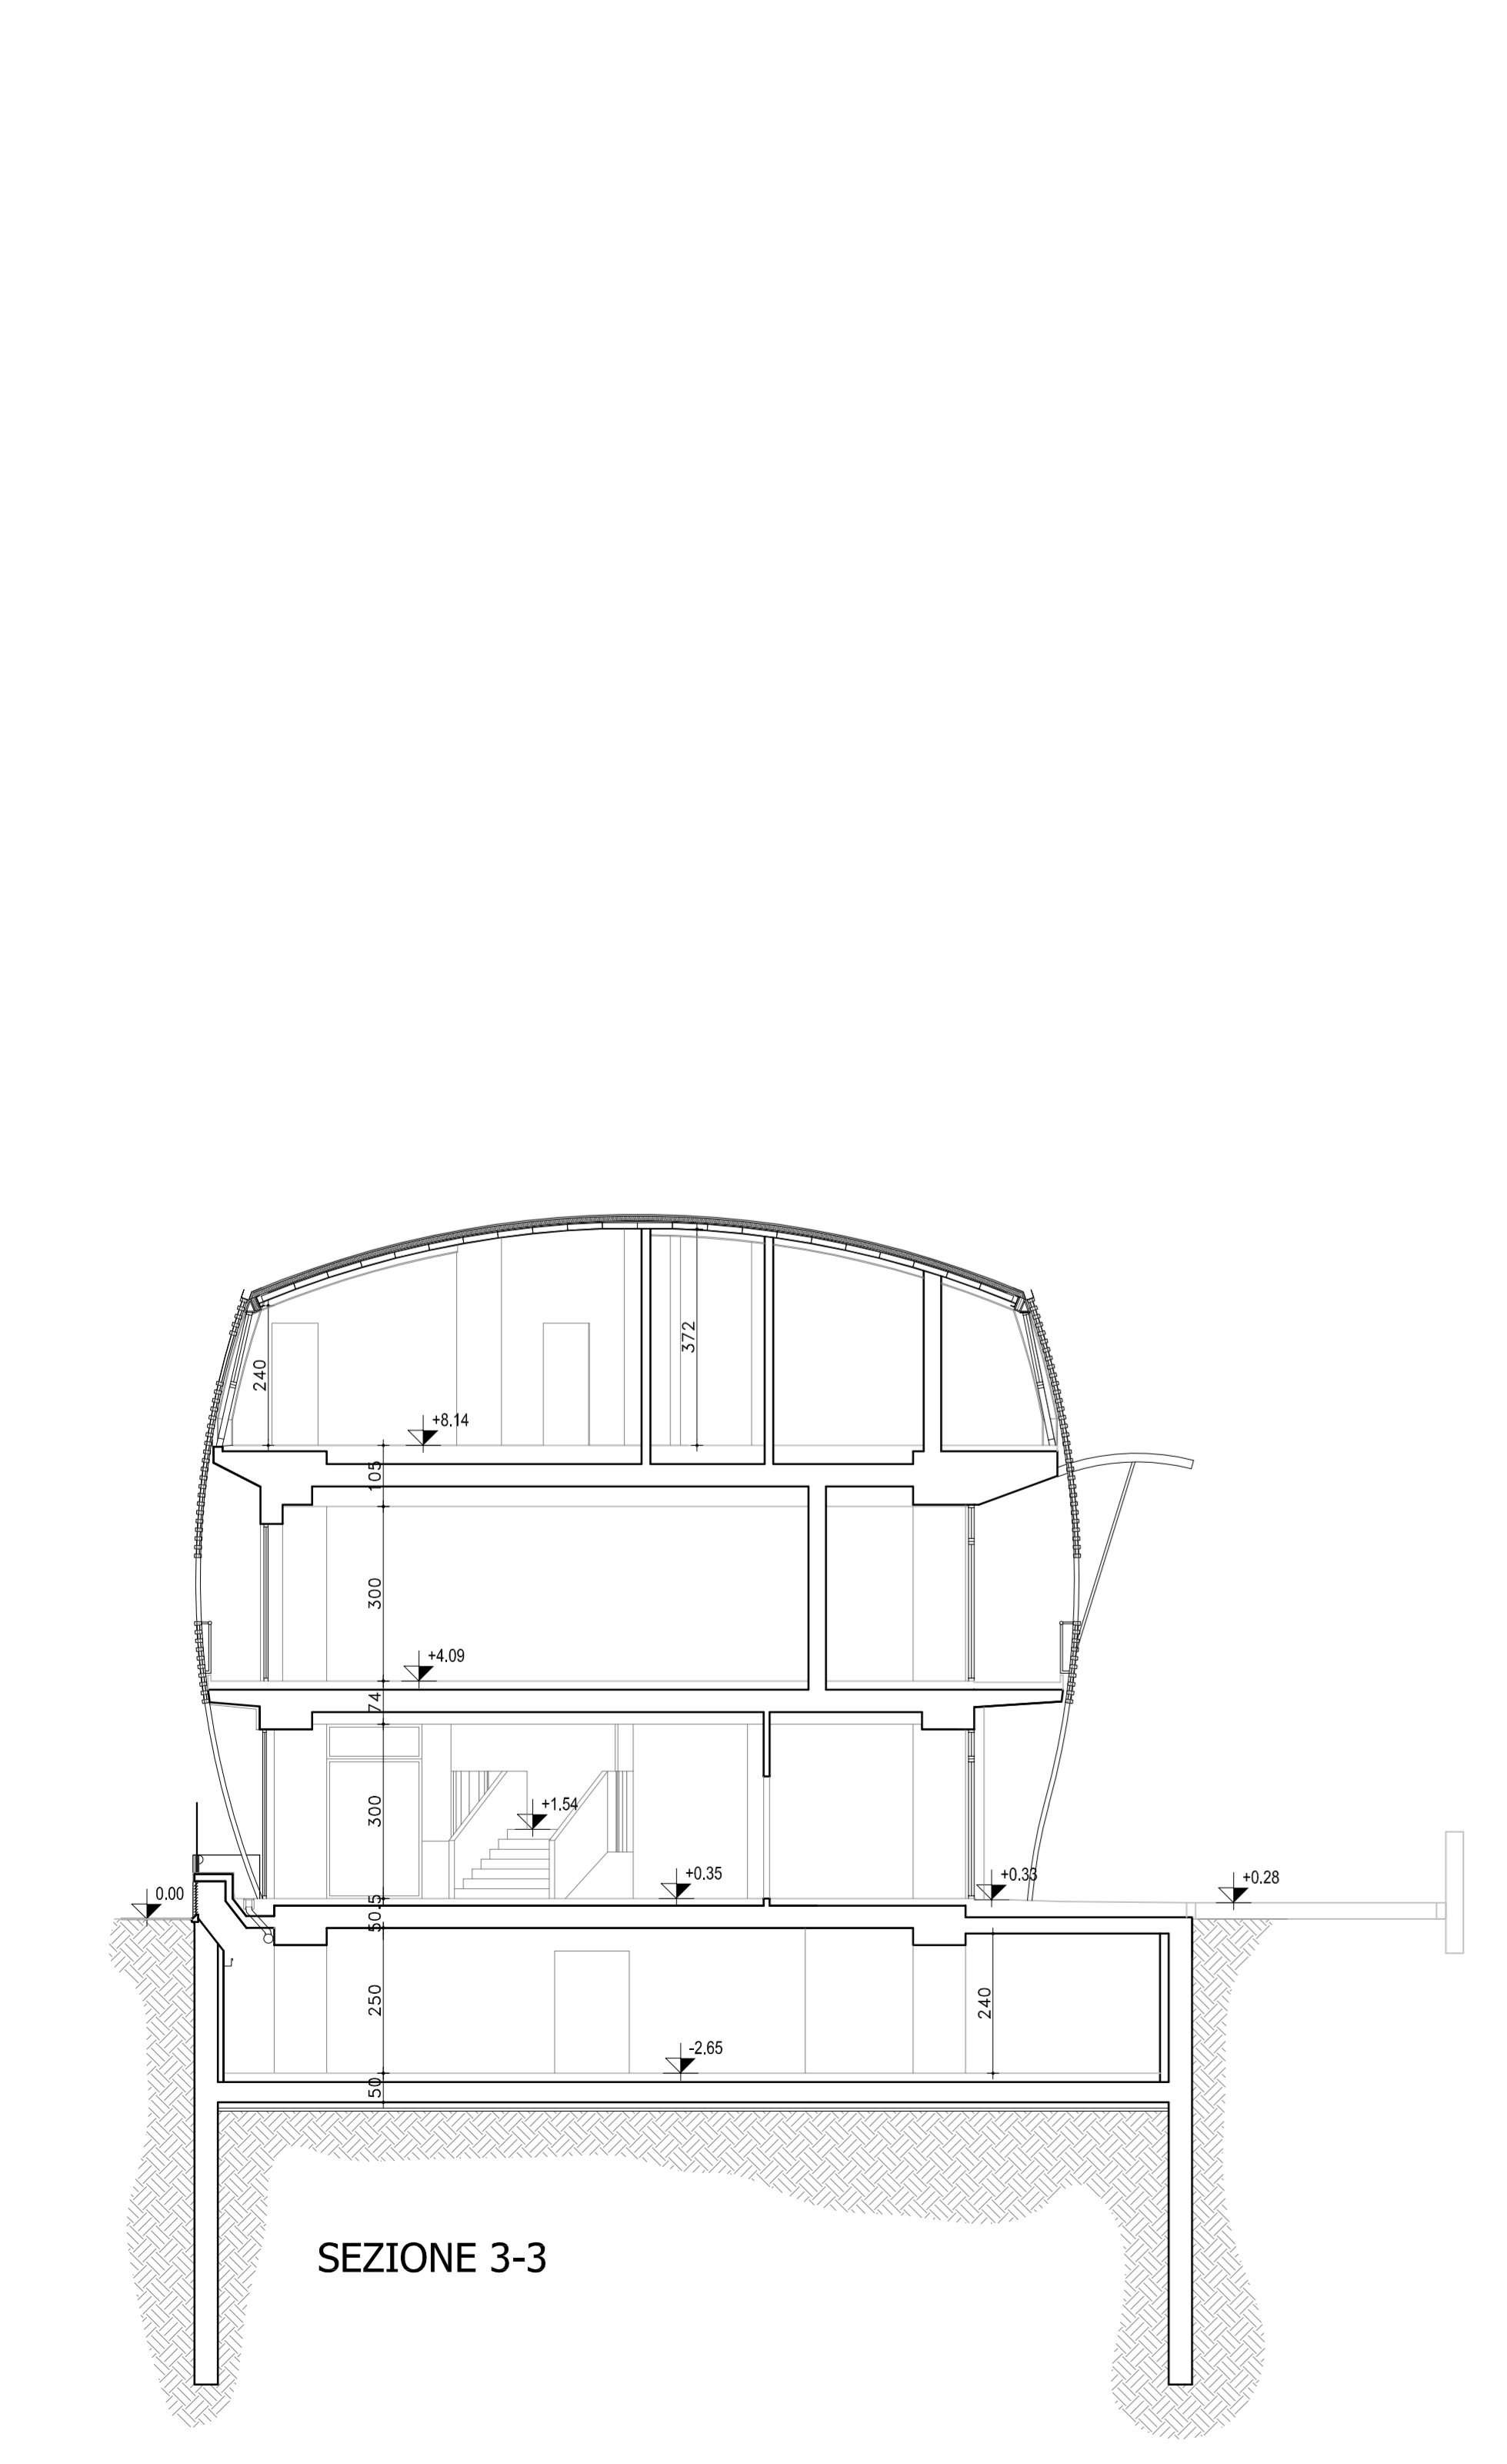

SEZIONE 3-3

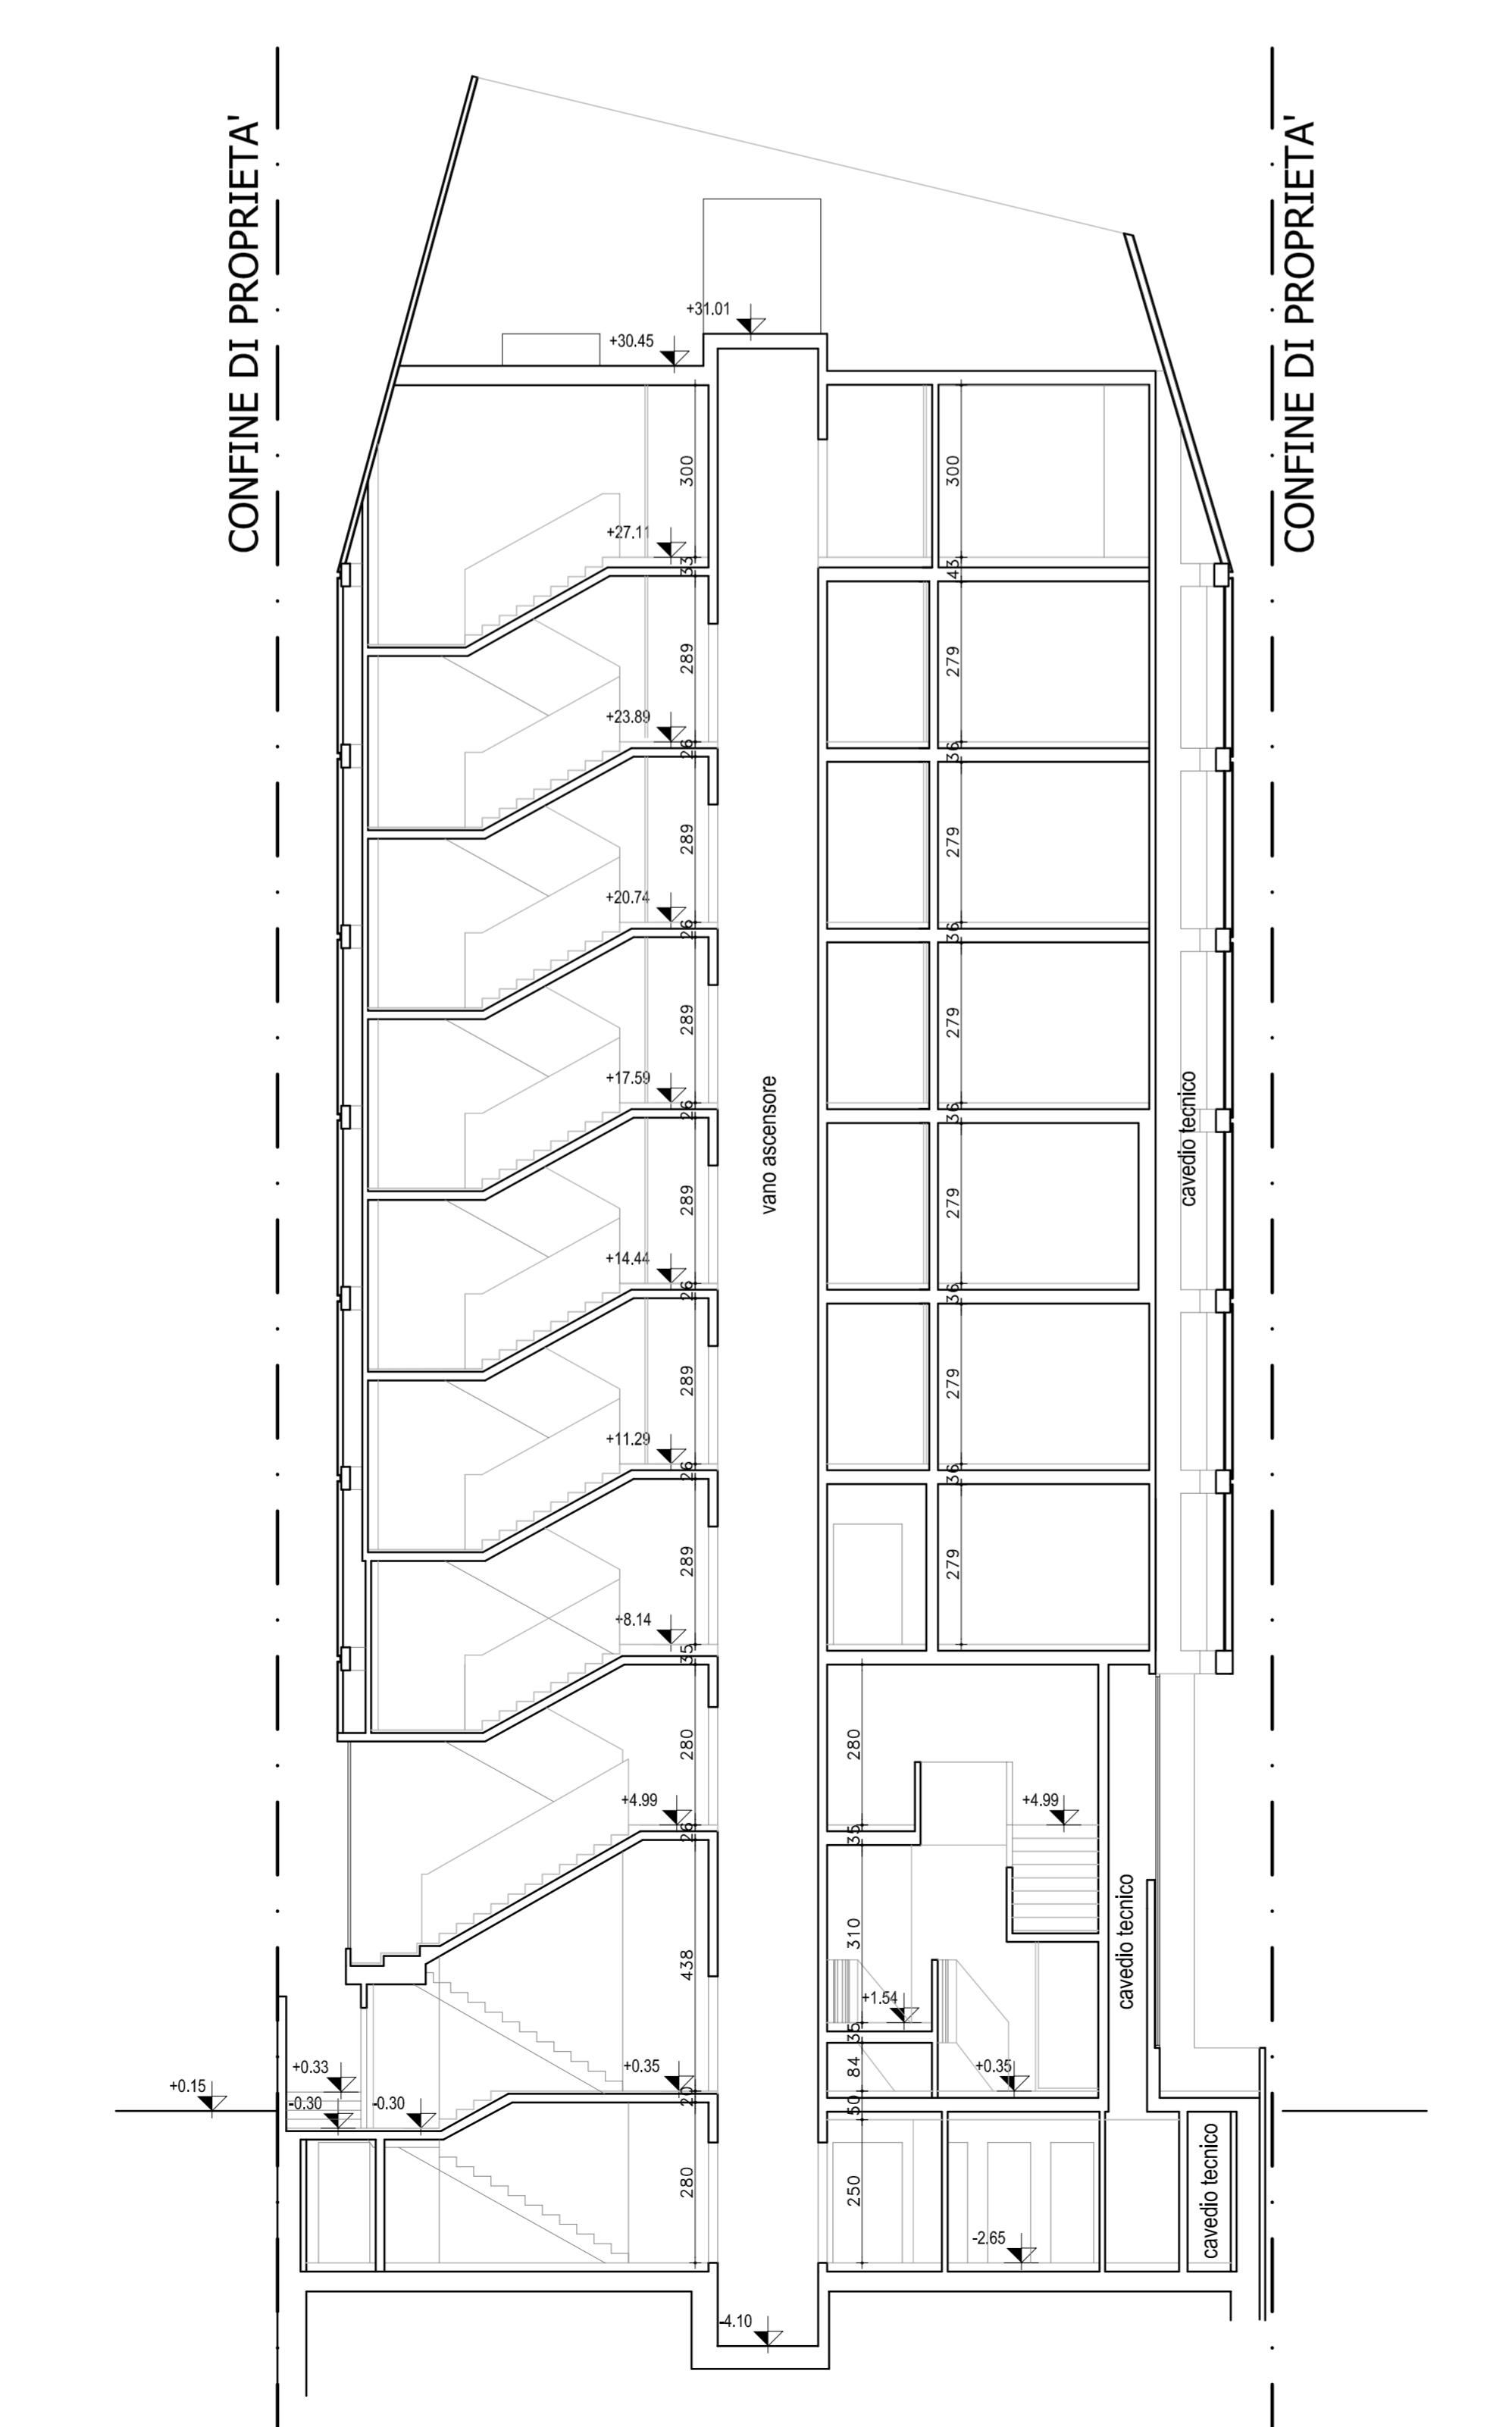

SEZIONE 2-2

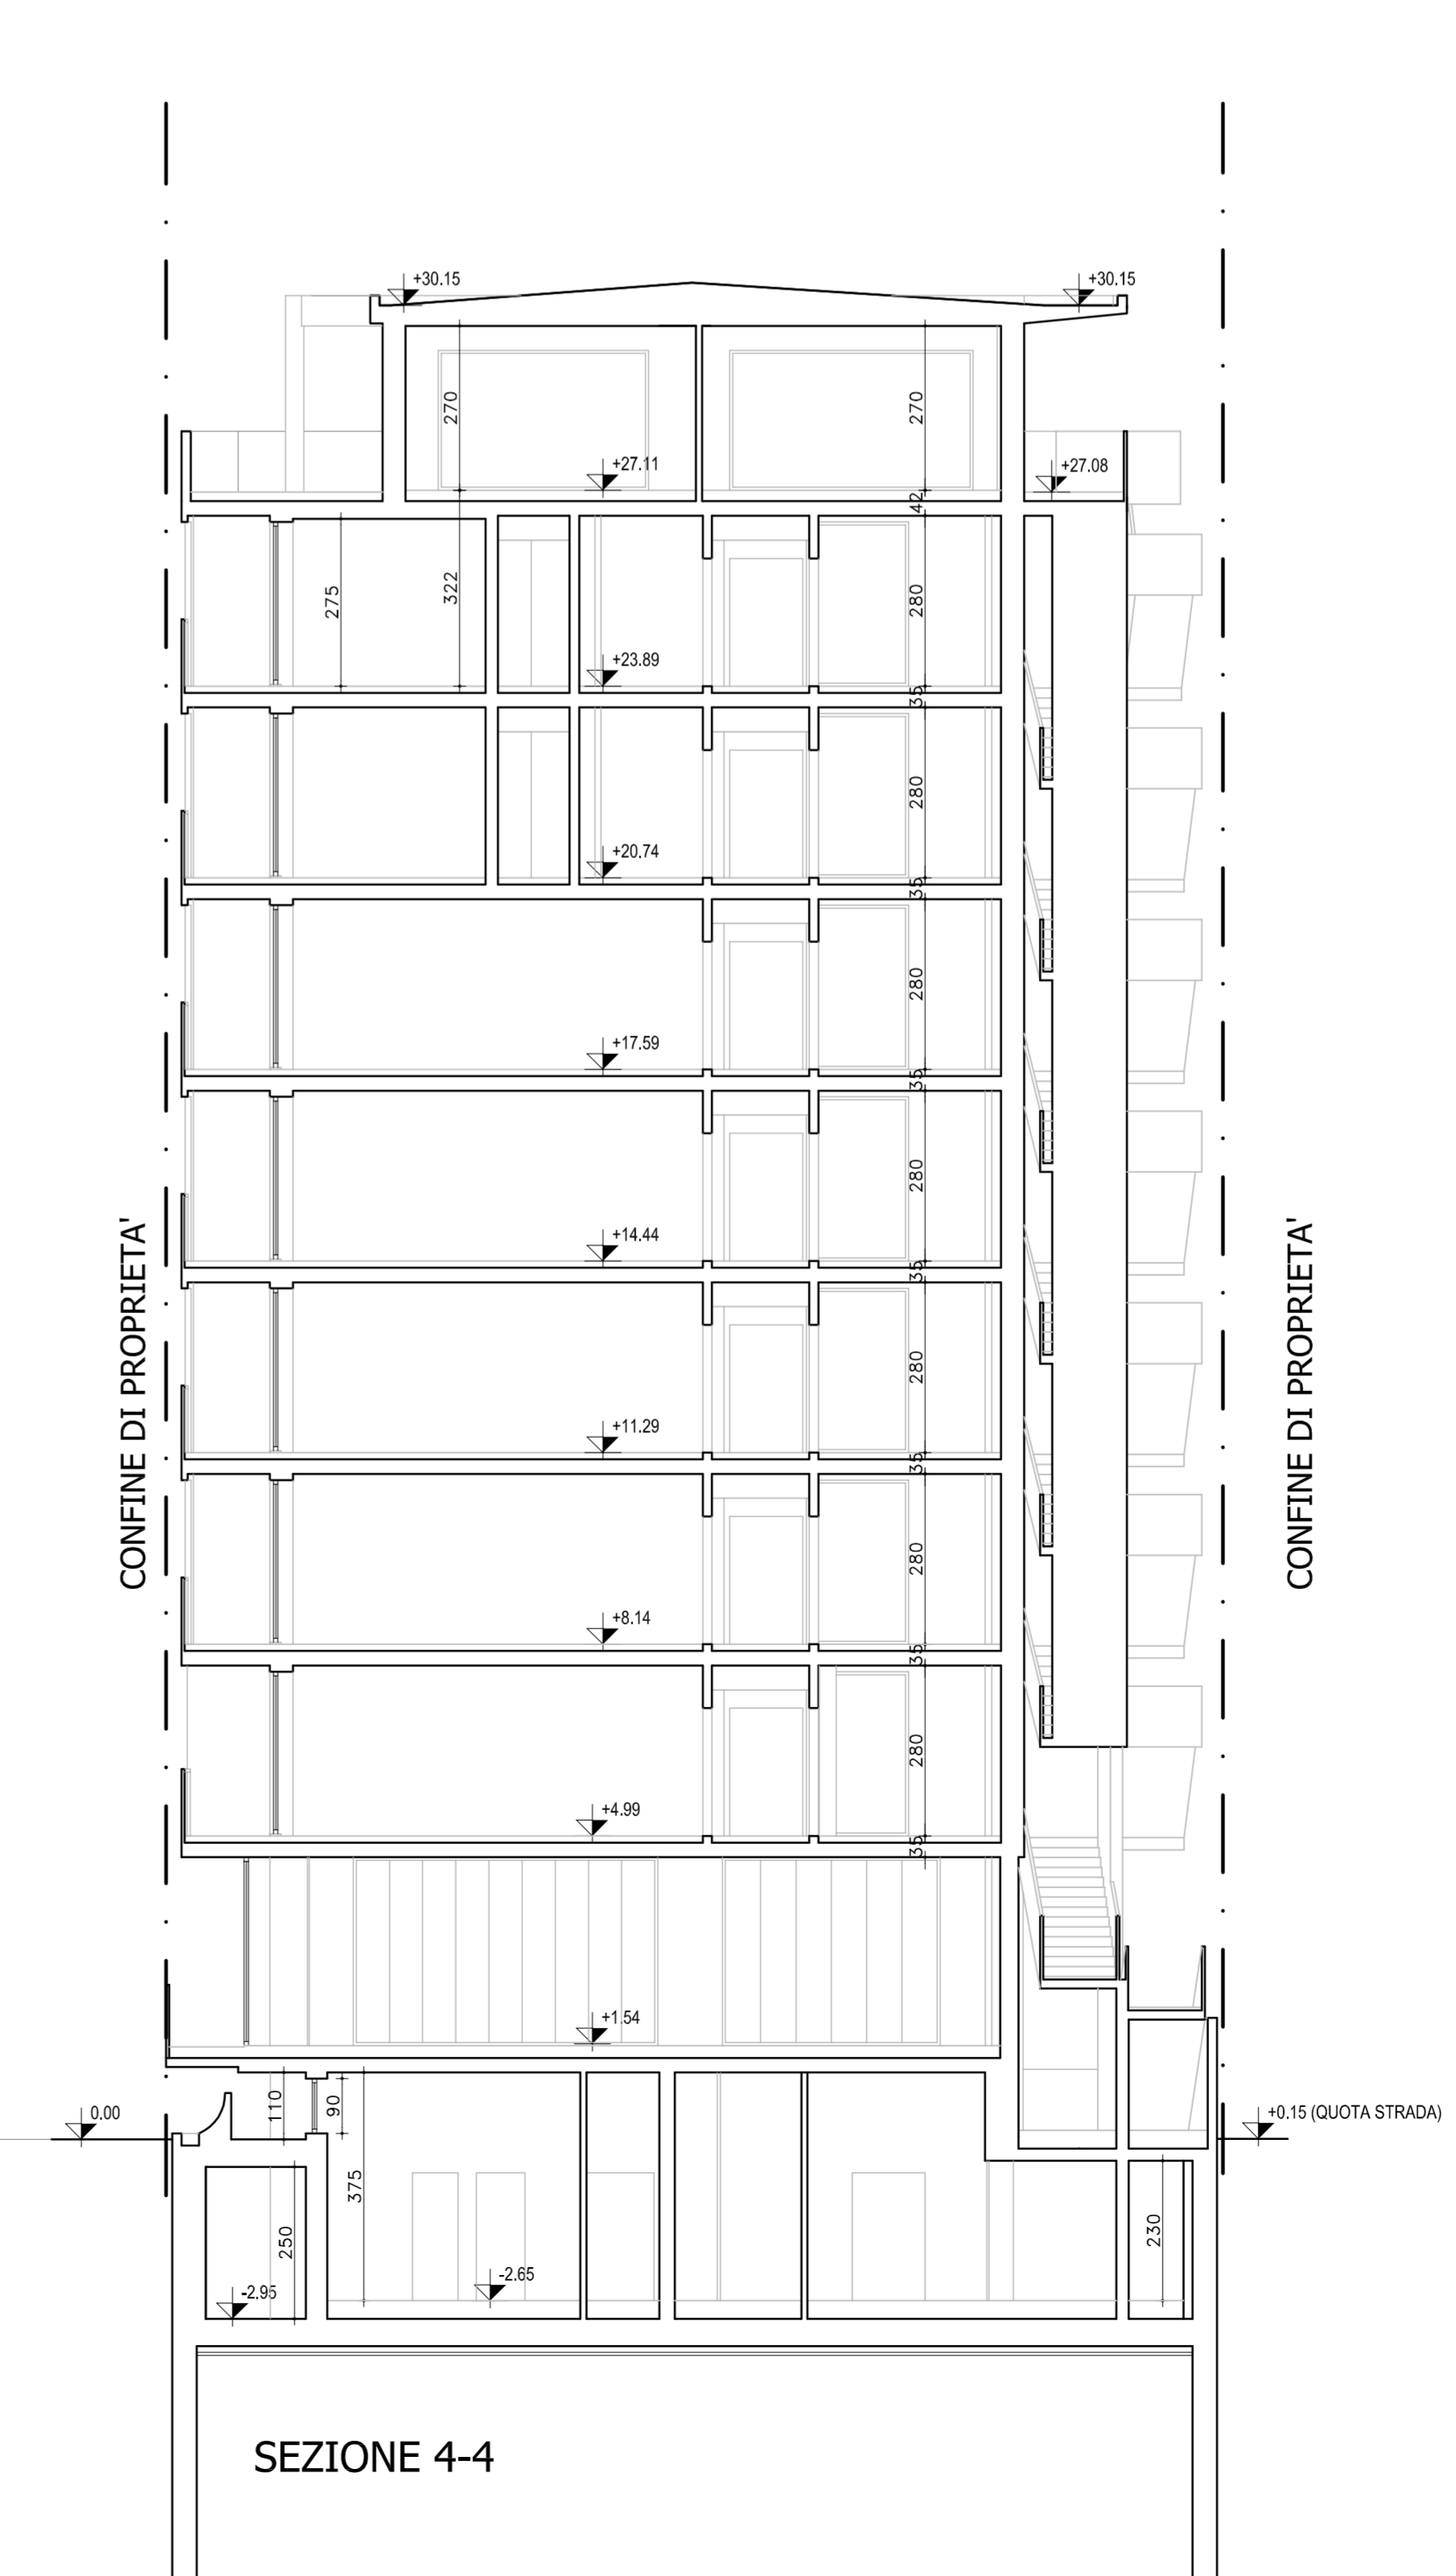

SEZIONE 4-4

MOSATICO ENGINEERING s.r.l.
 Architettura - Ingegneria Civile - Urbanistica - Impianti - Sicurezza - Progettaz. Strutturale - Antincendio - Geotecnica - Idraulica
 Sede Legale: Via F.lli Rosselli, 46 - 61100 - Pesaro (PU)
 Sede Amministrativa: P.le Carboni, 16 - 61100 - Pesaro (PU)
 tel. 0721/25136 fax 0721/27784 email: mosatico@comintercom.it

COMUNE DI PESARO
 Provincia di Pesaro e Urbino
**RISTRUTTURAZIONE DELL'ALBERGO EXCELSIOR MEDIANTE
 PARZIALE DEMOLIZIONE E RICOSTRUZIONE
 E REALIZZAZIONE DI UN PIANO INTERRATO
 3^ VARIANTE**
 Ubicazione
 Pesaro - Lungomare Nazario Sauro angolo Via Marco Polo

Committente: **MARKUS S.r.l.** Sede o Domicilio: C.F. e/o P.Iva
 Via Degli Abati, 24 - 61100 Pesaro 0992280415

Tav: **A07** Oggetto tavola: **PROGETTO**
 Sezioni
 Scala: **1:100**

Tecnici incaricati alla progettazione
 Progettista e D.L. architettonico: Ing. Daniele Gerboni - Via Prima Strada, 17b - 61032 Fano (PU) Timbro e Firma
 Progettista e D.L. strutturale: Ing. Giulio Ubaldo Ondelli - Via Poggi 2/a - 61032 Fano (PU)
 Consulente architettonico: Arch. Marco Gaudenzi & Associati - Via Della Sanità, 44 - 61100 Pesaro (PU)
 Collaboratori: De Angelis Gabriele, Dominelli Giorgia, Arch. Cristian Pasquocci, Clacco Monica

| AGGIORNAMENTO | DATA CONSEGNA ELABORATO | REV. | CARTELLA | FILE |
|---------------|-------------------------|----------|-----------------|-------------------------------|
| | 1-feb-08 | 00 | 00 | Tav. A07 - Sezioni - Progetto |
| ELABORA | De Angelis Gabriele | VERIFICA | Gerboni Daniele | APPROVA |
| | | | Gerboni Daniele | DATA |
| | | | | Codice Progetto: 4022 |

A termini di legge si riservano le proprietà di questo disegno, con diritto di riproduzione e rendendo comunque noto a terzi o a ditte concorrenti senza nostra autorizzazione scritta