
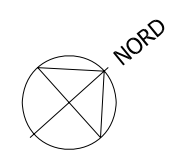



PIANTA PIANO INTERRATO
(Q.ta +7.80)

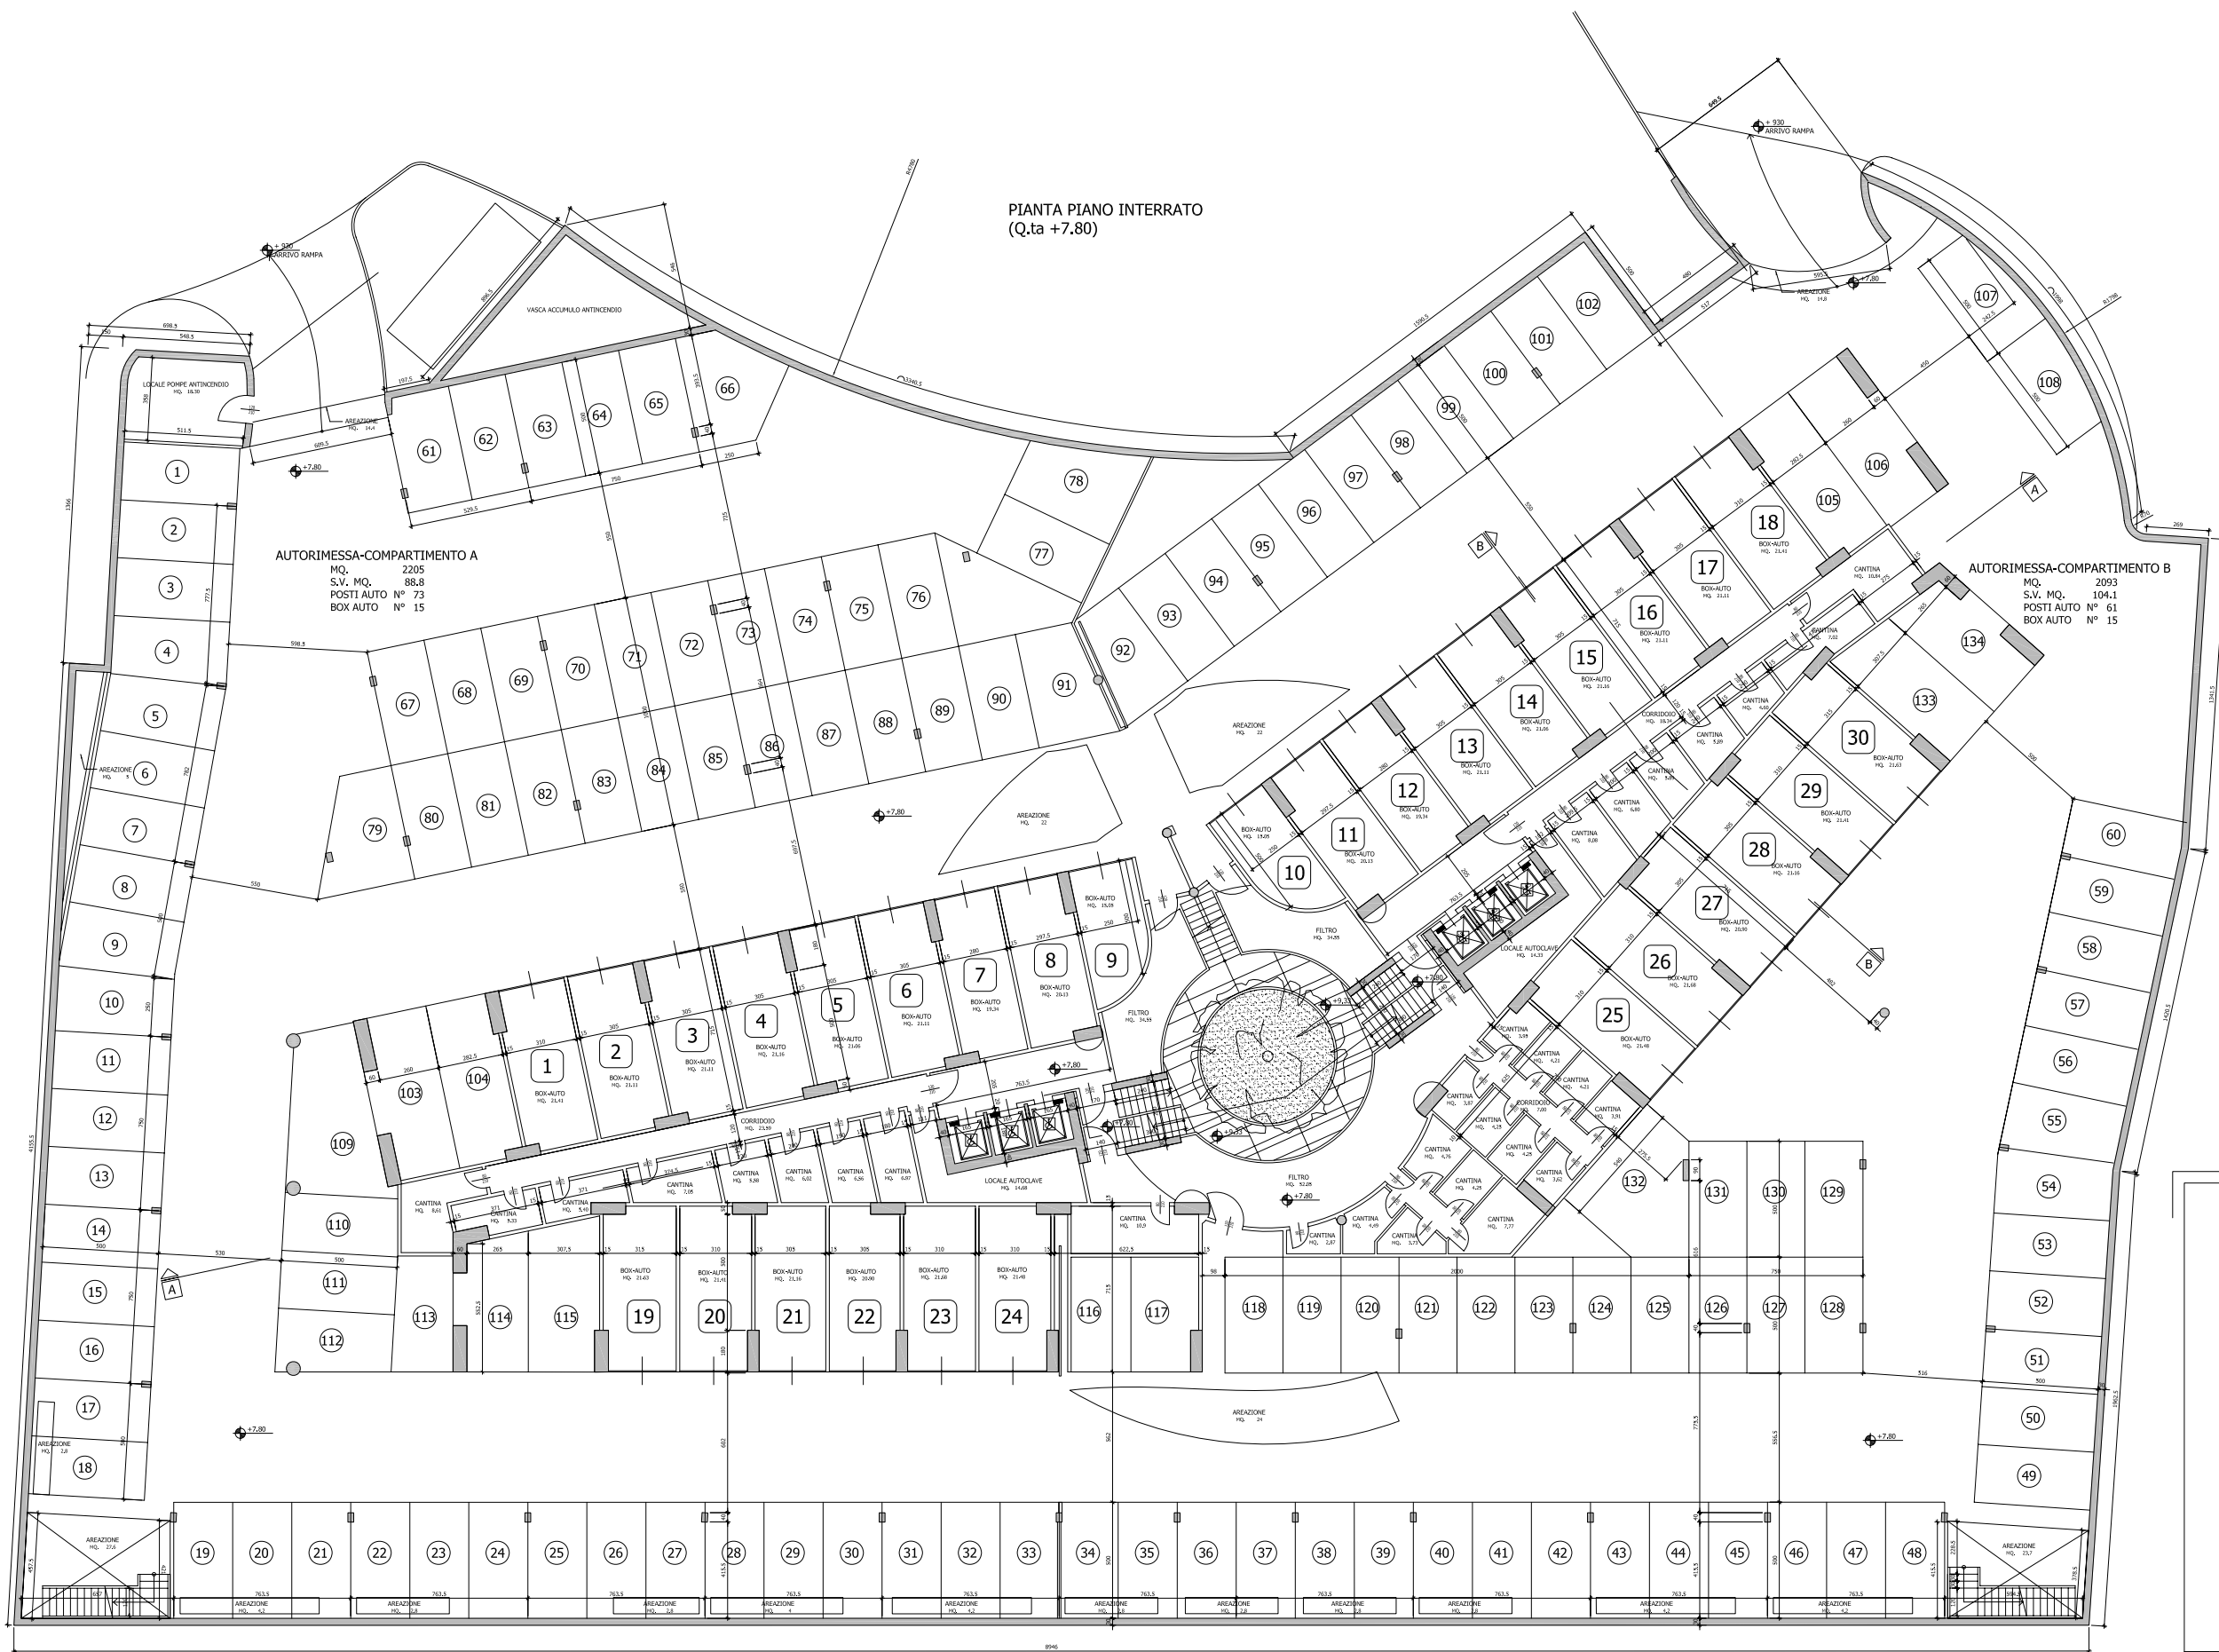

 **Comune di Pesaro**

Piano particolareggiato di iniziativa pubblica per l'area di Largo Ascoli Piano COMPARTO B/C - variante -
 PROGETTISTI :
 Mario GIARDINI & ASSOCIATI
 PROPRIETA' :
 - MULAZZANI ITALINO S.p.a.
 Via Carrate 20 - Montegriffolfo

PERMESSO DI COSTRUIRE FABBRICATO 3B/C - RESIDENZIALE

OGGETTO : PIANTA PIANO INTERRATO	DICEMBRE 2006
	scala 1:100
	TAVOLA A2