



PIANO OTTAVO
(Q.ta +29.88)

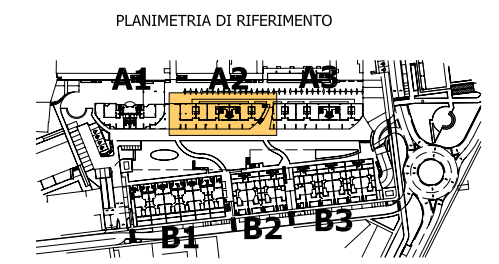

- PERIMETRO COMPARTO
 - LIMITE SOTTOCOMPARTI ATTUATIVI
 - SAGOMA MASSIMO INGOMBRO
 - SAGOMA MASSIMO INGOMBRO - PARTI A SBALZO
- INDIVIDUAZIONE DEGLI SPAZI DI ROTAZIONE PER SEDIE A ROTELLE
 - PORZIONI DI VANI UTILI CON DIMENSIONI LINEARI INFERIORI A mt 2.10 DA NON CONSIDERARE AI FINI DELLA VERIFICA DEL RISPETTO DELLA SUPERFICIE MINIMA DEI LOCALI
 - VF VENTILAZIONE FORZATA
 - VERIFICA VISITABILITA':
CORRIDOIO LIBERO DI LARGHEZZA >= cm 75
PER IL RAGGIUNGIMENTO DI LAVABO E WC
PERCORRIBILE SU SEDIA A ROTELLE
 - VERIFICA ADATTABILITA':
PER LA DIMOSTRAZIONE VEDI L'ELABORATO SPECIFICO
 - DOCCIA A PAVIMENTO

--- QUOTA --- QUOTE VERIFICATE SULLA TAVOLA 04a DEL P.P.

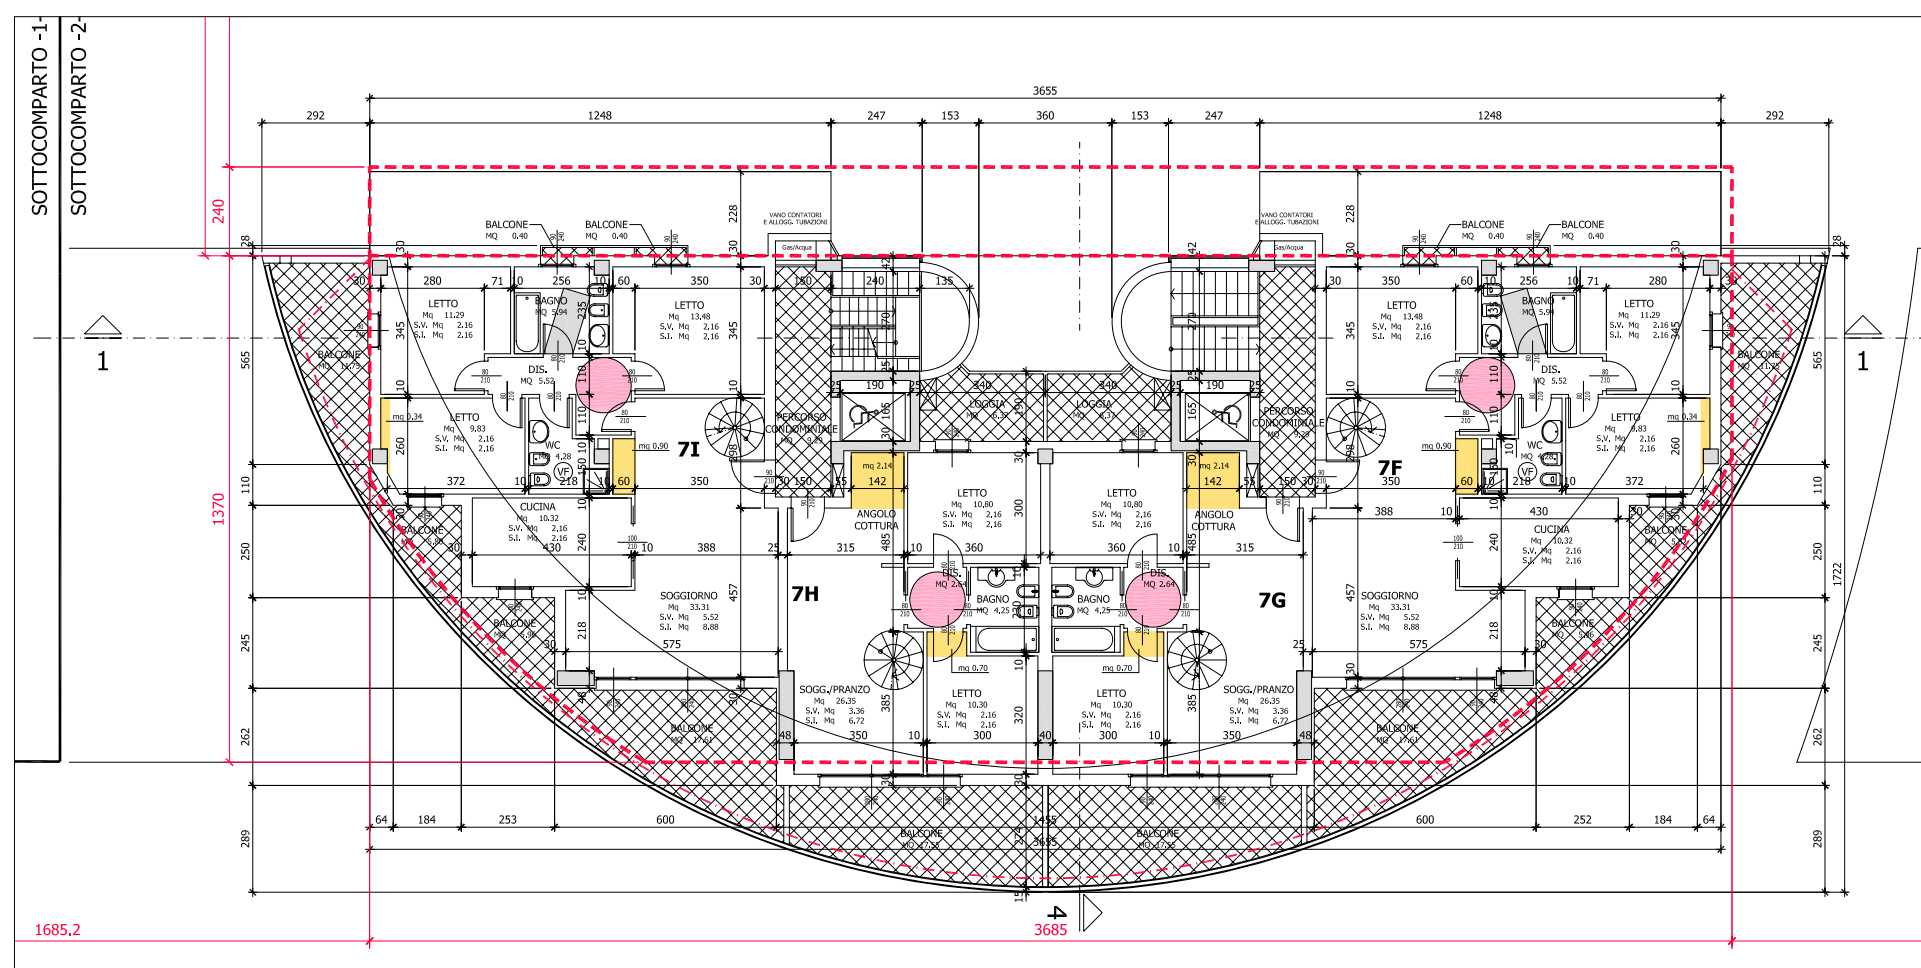

PIANO SETTIMO
(Q.ta +26.75)

Comune di Pesaro

Piano particolareggiato
per il completamento
del centro direzionale Benelli

SOTTOCOMPARTO 2
Fabbricato **A2**

PROGETTISTI :
Arch. Marco Gaudenzi

PROPRIETA' :
GERBE S.R.L.

PERMESSO DI COSTRUIRE

OGGETTO :
PIANTA PIANO SETTIMO E OTTAVO

Arch. MARCO GAUDENZI
Via Della Sanità 44 Pesaro 61100
Tel. 0721-402105 Fax. 0721-23206
e-mail: studio@marcogaudenzi.it

DATA
OTTOBRE 2007

SCALA
1:100

TAVOLA

A11