



PIANO COPERTURA (A2)
(Q.ta +32.61)

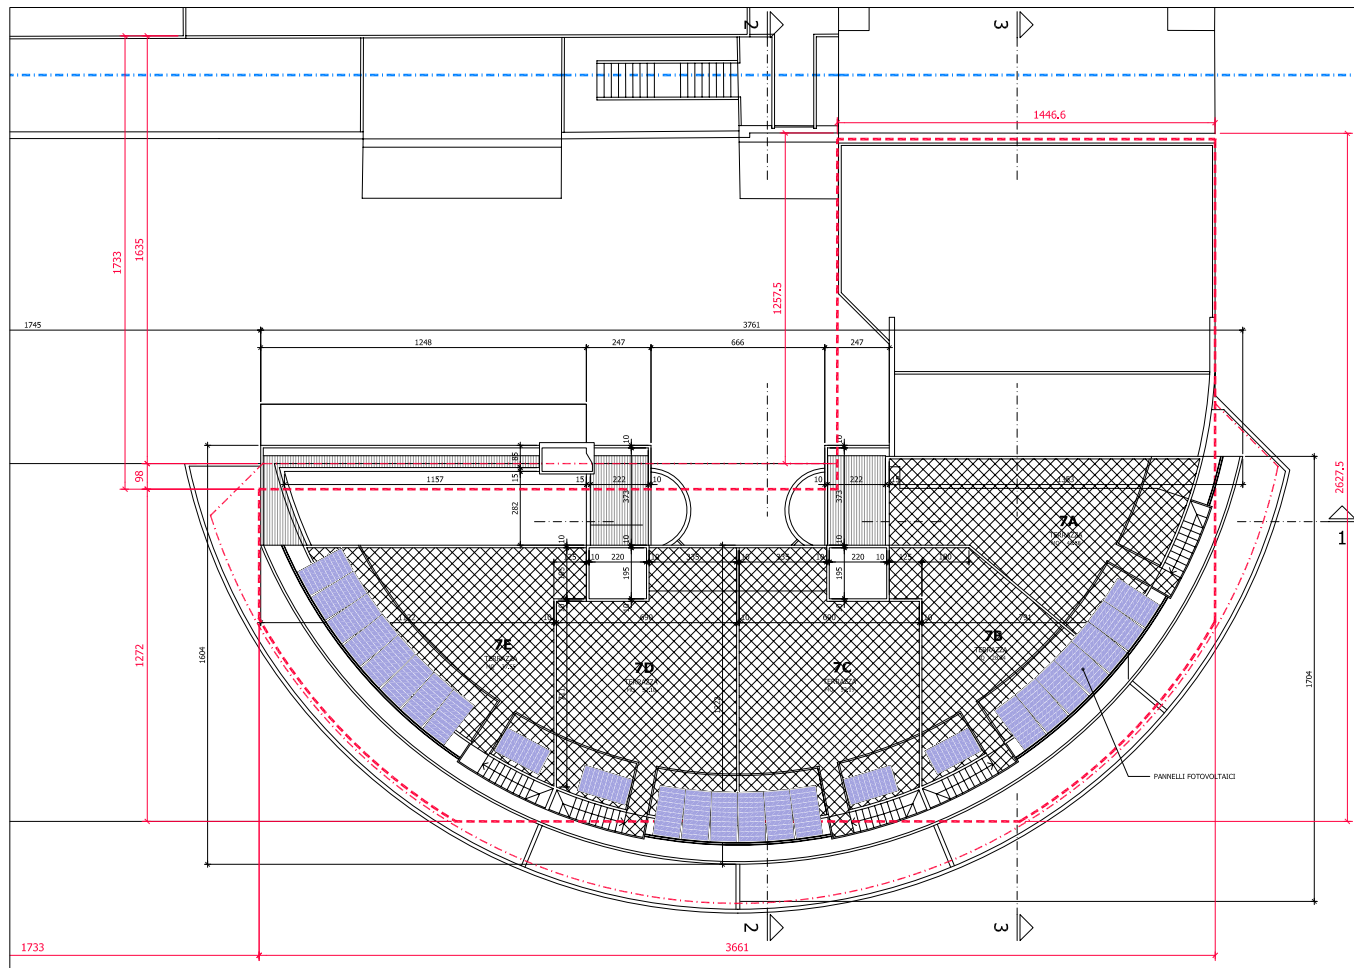

PIANO COPERTURA (A3)
(Q.ta +32.61)

PLANIMETRIA DI RIFERIMENTO

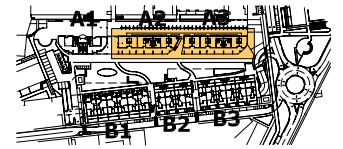

- - - - - PERIMETRO COMPARTO
 - - - - - LIMITE SOTTOCOMPARTI ATTUATIVI
 - - - - - SAGOMA MASSIMO INGOMBRO
 - - - - - SAGOMA MASSIMO INGOMBRO - PARTI A SBALZO

QUOTA
 QUOTE VERIFICATE SULLA TAVOLA 04a DEL P.P.



Comune di Pesaro

Plano particolareggiato
per il completamento
del centro direzionale Benelli

SOTTOCOMPARTO 2
Fabbricato **A2 - A3**

PROGETTISTI :
Arch. Marco Gaudenzi

PROPRIETA' :
GERBE S.R.L.

PERMESSO DI COSTRUIRE

OGGETTO :
PIANTA PIANO DELLE COPERTURE

Arch. MARCO GAUDENZI
Via Della Sforza 44 Pesaro 61100
Tel. 071-482105 Fax. 071-33206
e-mail: studio@marcogaudenzi.it

DATA
OTTOBRE 2007

SCALA
1:100

TAVOLA

A13