

LEGENDA


SIMBOLOGIE RELATIVE ALLA VERIFICA DEL RISPETTO DEI REQUISITI DELLA LEGGE 13

VERIFICA VISIBILITÀ:  
CORRIDOIO LIBERO DI LARGHEZZA  $\geq$  cm 75  
PER IL SAGGIORAMENTO DI LAVABO E WC  
PERCORRIBILE SU SEDIA A ROTELLE

VERIFICA ADATTABILITÀ:  
PER LA DIMOSTRAZIONE VEDI L'ELABORATO SPECIFICO

INDIVIDUAZIONE DEGLI SPAZI DI ROTAZIONE PER SEDIA A ROTELLE

PORZIONI DI VANO CON COPERTURA PIANA - H INTERNA  $\approx$  mt 230

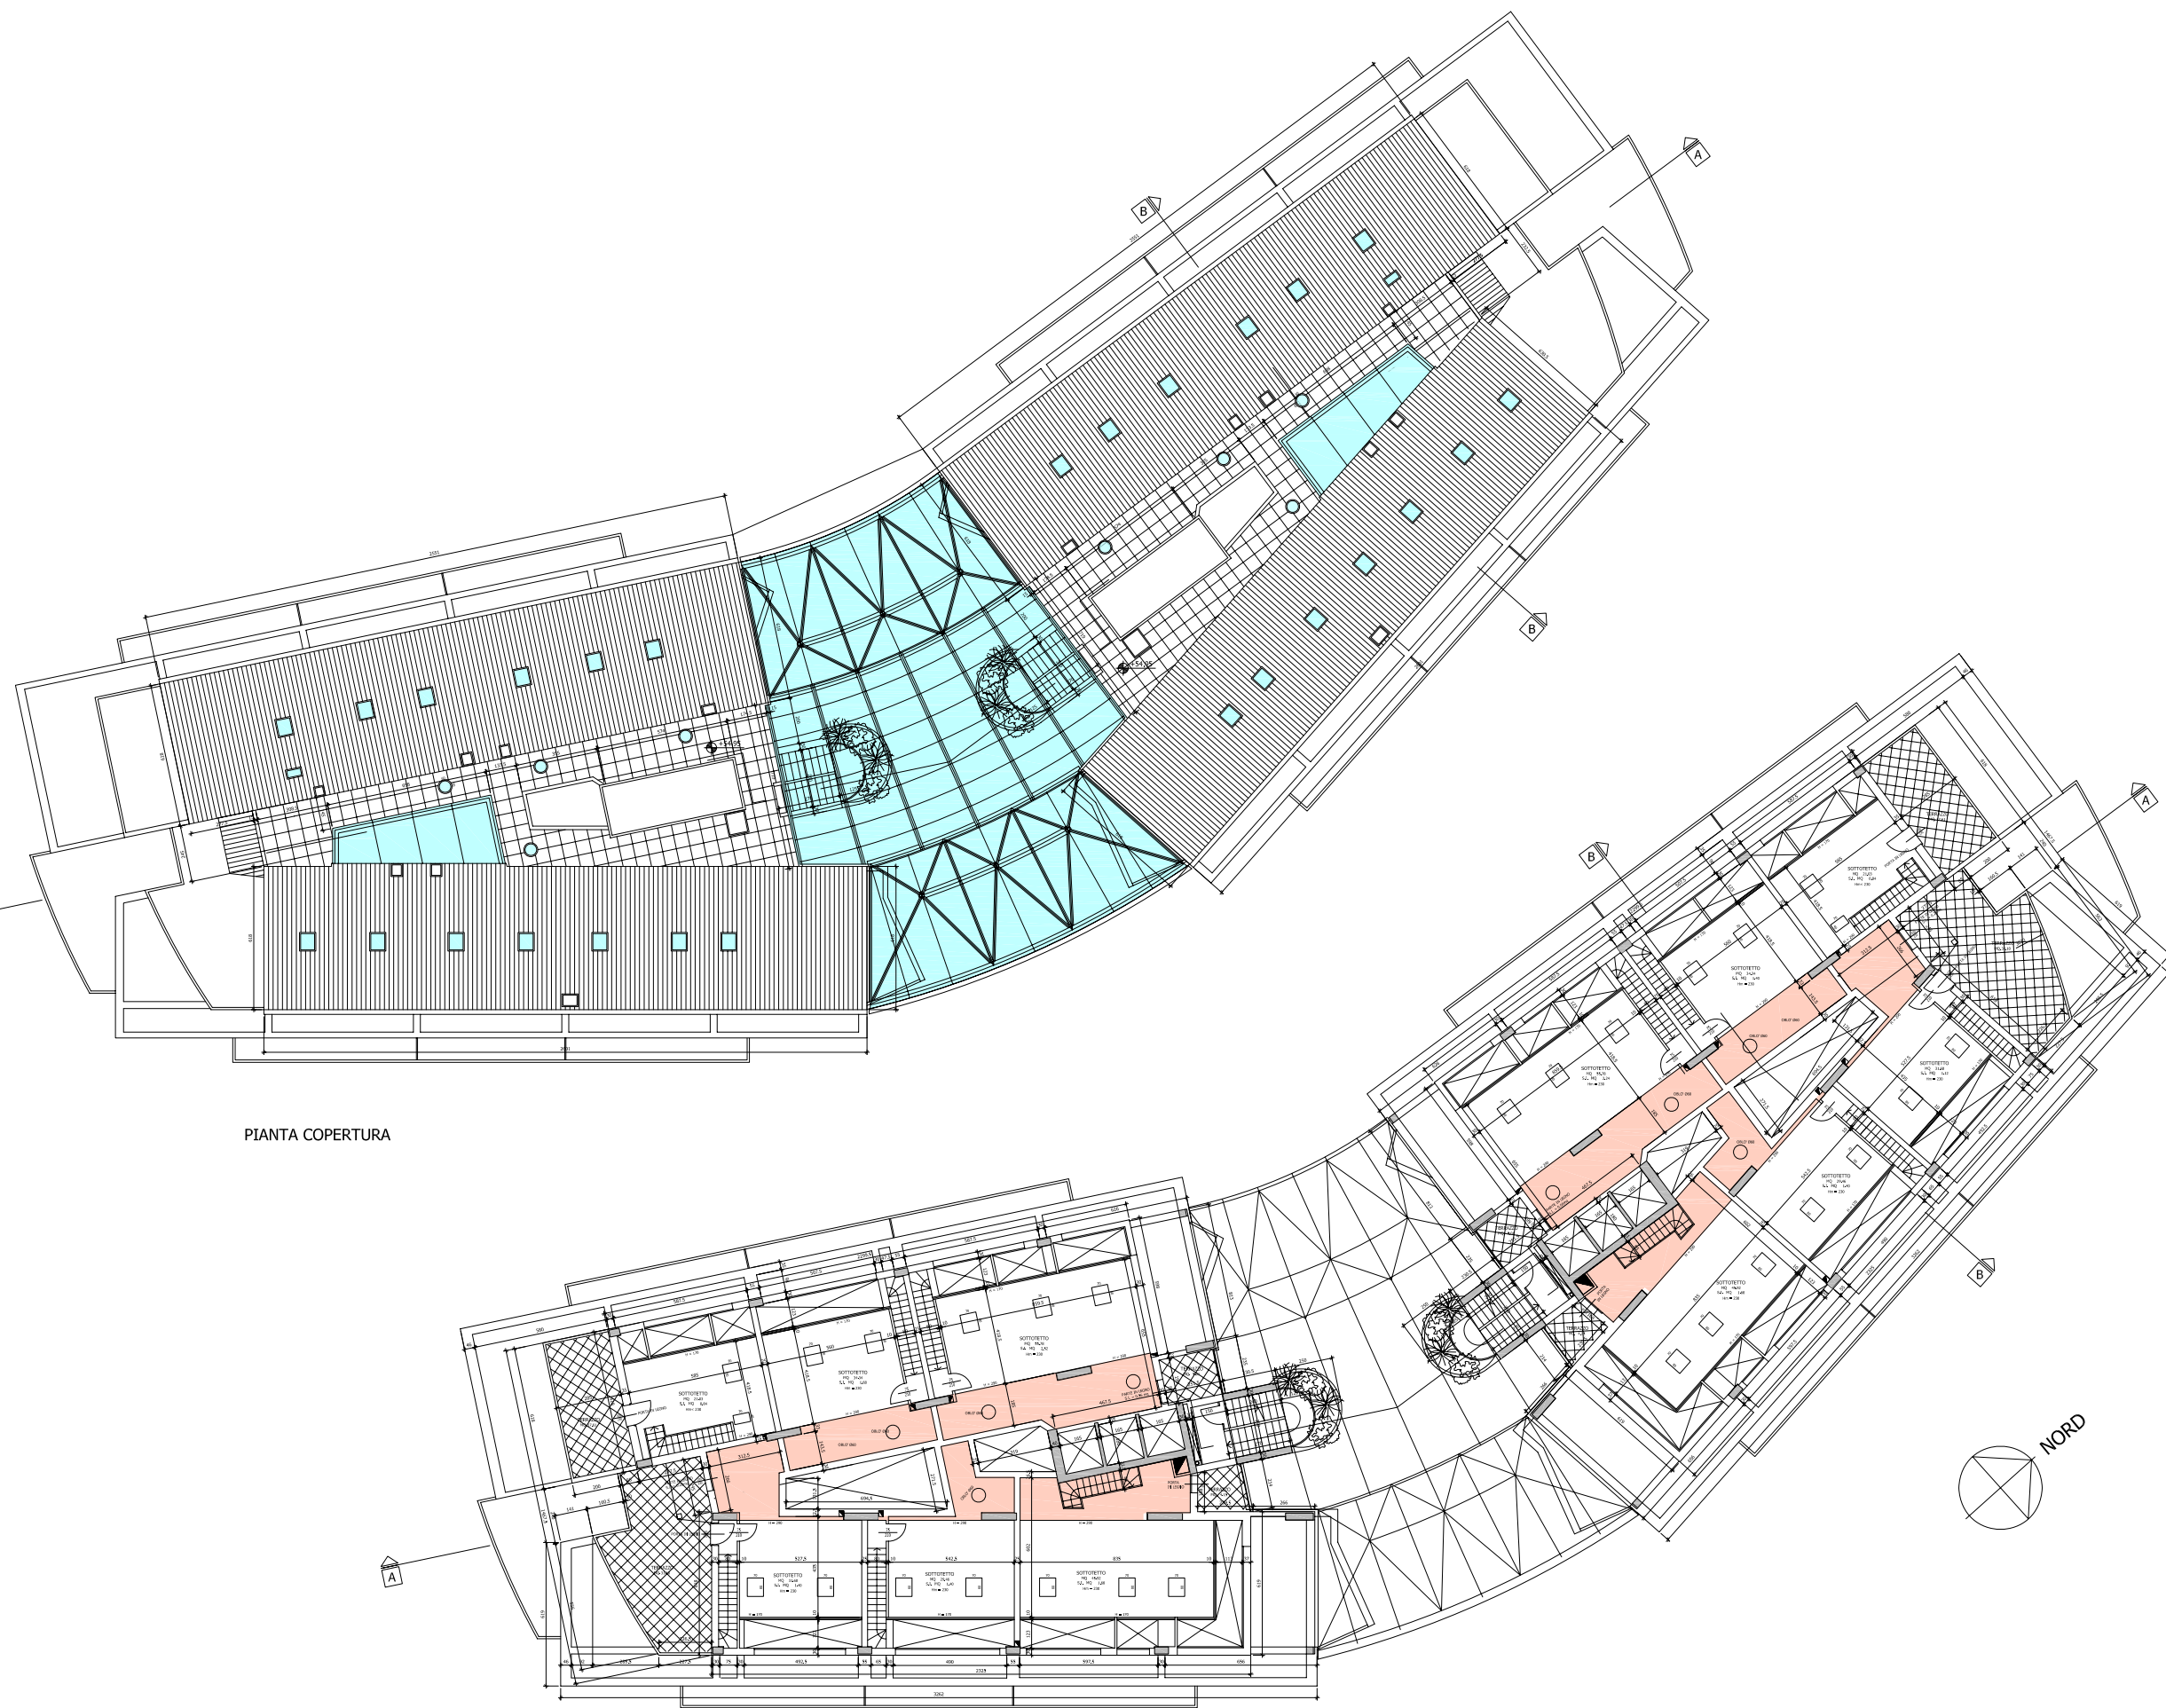

PIANTA COPERTURA

PIANTA PIANO SOTTOTETTO  
(Q.ta +52.20)

 **Comune di Pesaro**

Piano particolareggiato di iniziativa pubblica per l'area di Largo Ascoli Piceno COMPARTO B/C - variante -

PROGETTISTI :  
Marco GIARDINI & ASSOCIATI

PROPRIETÀ :  
- MULAZZANI ITALINO S.p.a. -  
Via Carrate 20 - Montegrolfo

PERMESSO DI COSTRUIRE FABBRICATO 3B/C - RESIDENZIALE

OGGETTO :  
PIANTA PIANO SOTTOTETTO E  
PIANTA DELLE COPERTURE

DICEMBRE 2006  
scala 1:100

TAVOLA  
**A5**