



LEGENDA


- LIMITE DEL LOTTO DI INTERVENTO (EDIFICI COMMERCIALI)
- ARBUSTI DA FIORE ALTERNATI
CORNUS SANGUENEA (SANGUINELLA)
CRATAEGUS OXYACANTHA (BIANCOSPINO)
- ⊙ VENTILAZIONE FORZATA
- SIMBOLIE RELATIVE ALLA VERIFICA DEL RISPETTO DEI REQUISITI DELLA LEGGE 13
- ⊙ INDIVIDUAZIONE DEGLI SPAZI DI ROTAZIONE PER SEDIE A ROTELLE

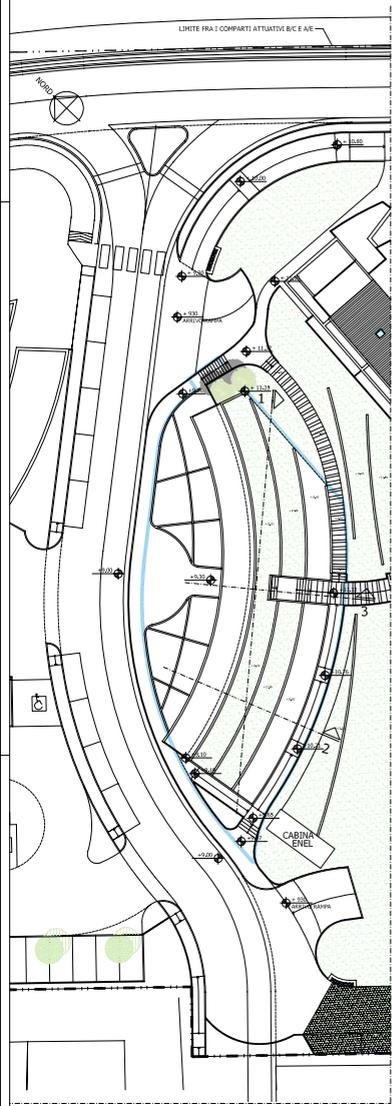


PIANTA PIANO COPERTURA
Scala 1:200

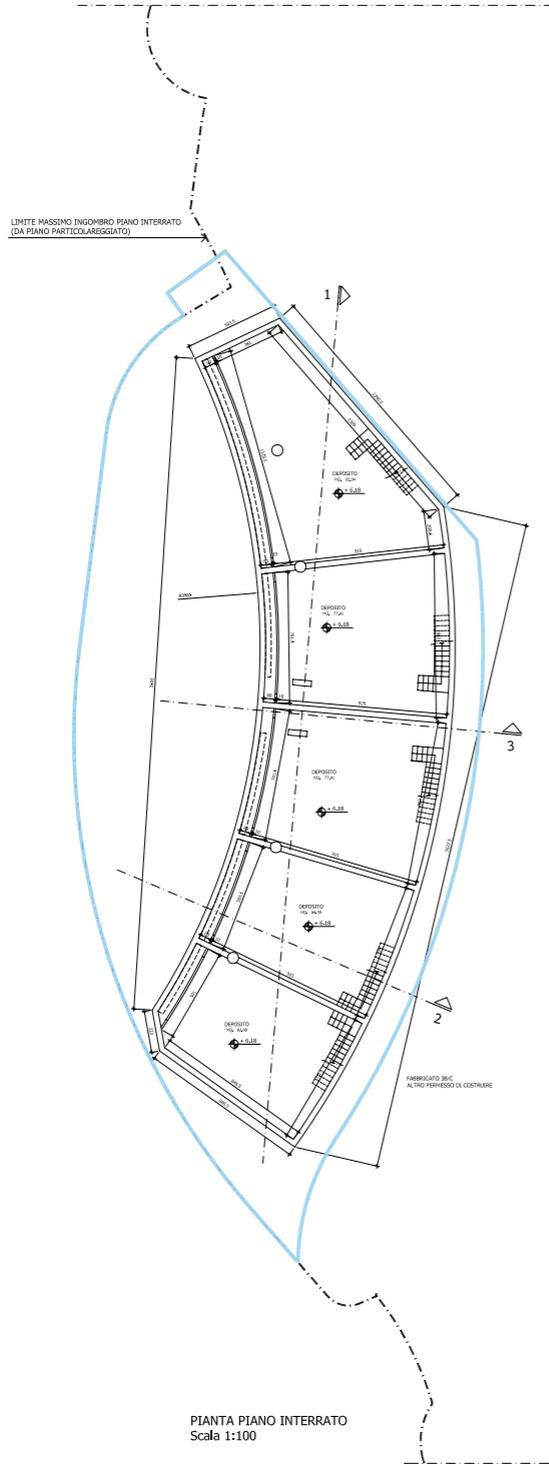


PIANTA PIANO INTERRATO
Scala 1:100

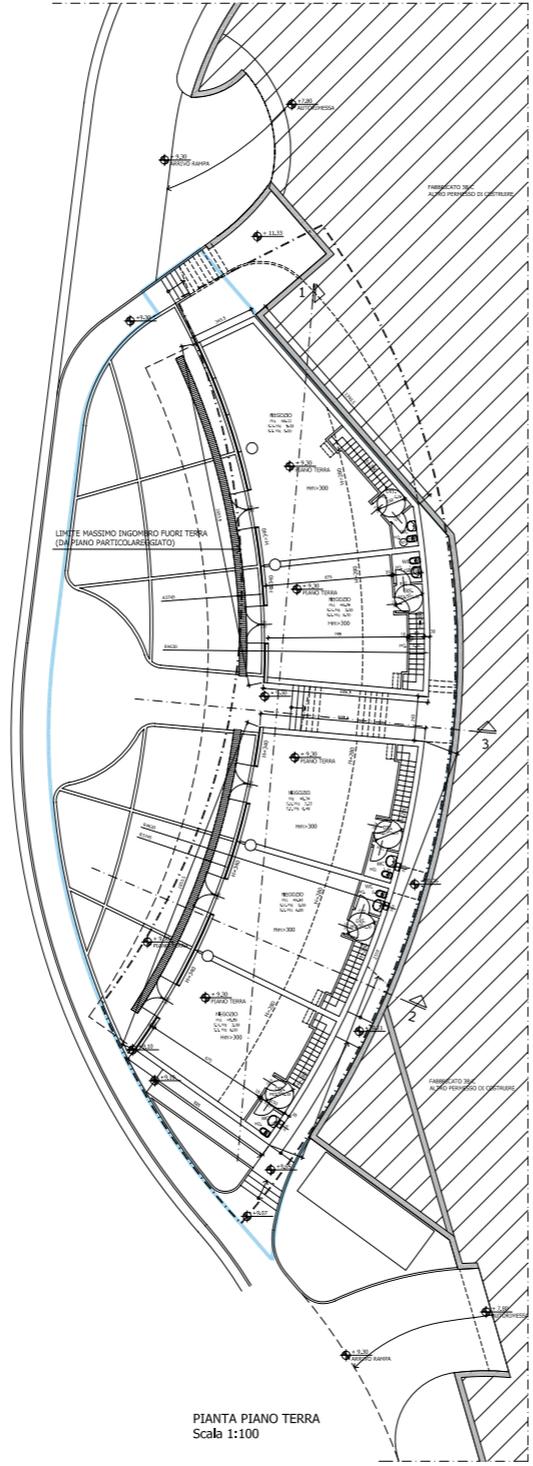


PIANTA PIANO TERRA
Scala 1:100

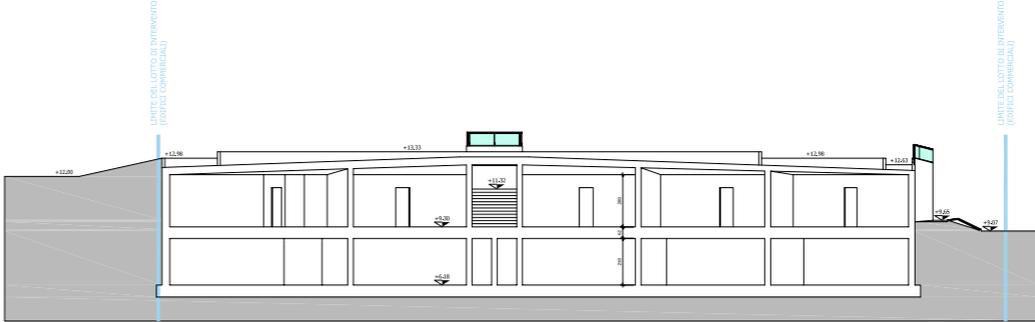


SEZIONE -1
Scala 1:100

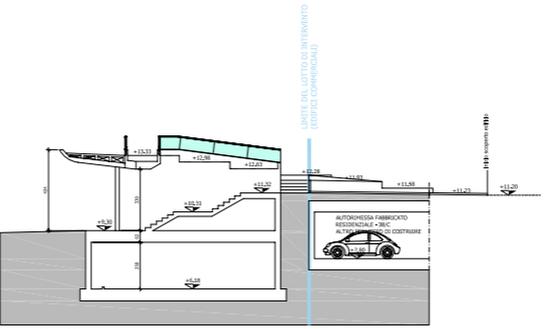


SEZIONE -3
Scala 1:100

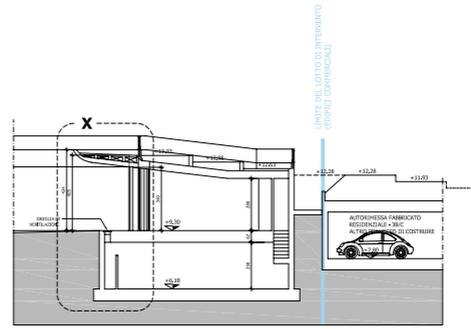


SEZIONE -2
Scala 1:100

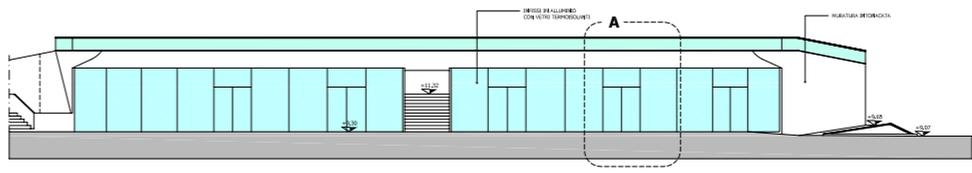


PROSPETTO NORD-OVEST
Scala 1:100

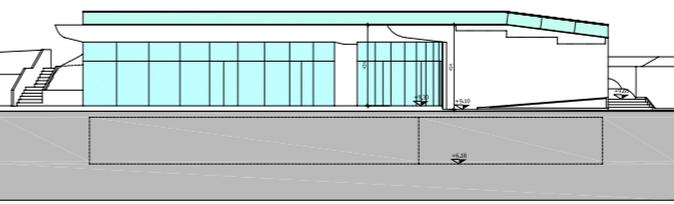


PROSPETTO SUD-OVEST
Scala 1:100

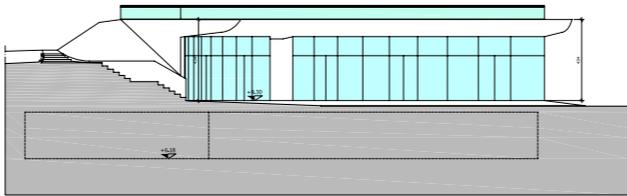

PROSPETTO NORD-EST
Scala 1:100

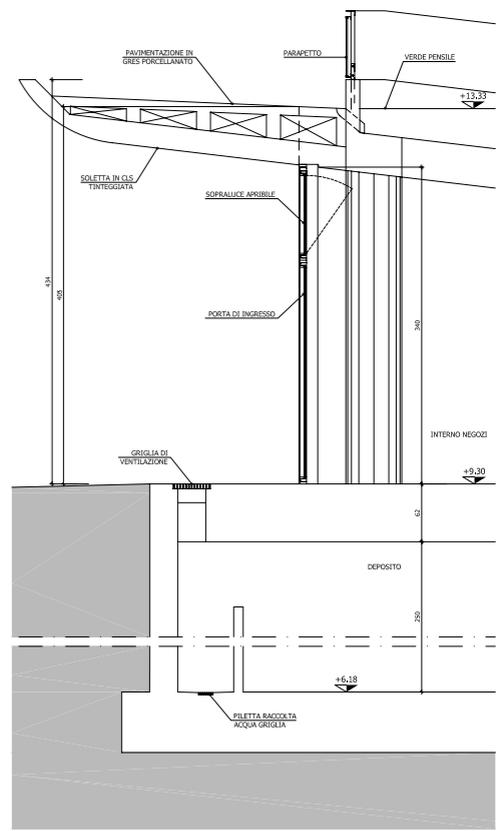

PARTICOLARE X - SEZIONE
Scala 1:20

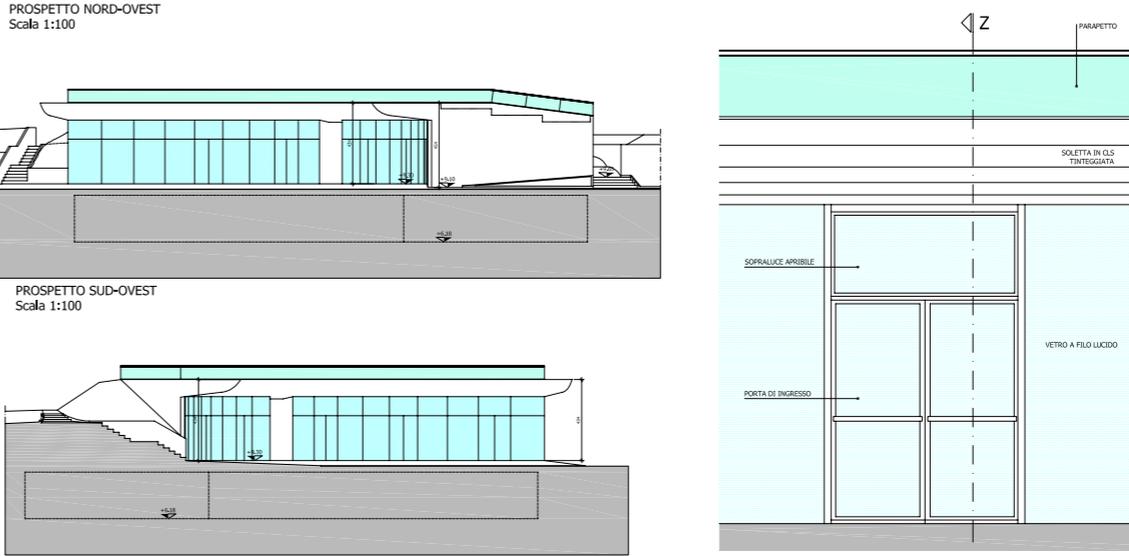

PARTICOLARE A - PROSPETTO
Scala 1:20

Comune di Pesaro

Piano particolareggiato di iniziativa pubblica per l'area di Largo Ascoli Piceno COMPARTO B/C - variante -
 PROGETTISTI :
 - ING. RICCARDO B. BIANCHI
 - ING. ROBERTO M. BIANCHI
 - ING. ROBERTO M. BIANCHI
 PROPRIETA' :
 - RILAZZANI ITALIANO S.p.A.
 Via Carrare 20 - Montegrillo

PERMESSO DI COSTRUIRE FABBRICATI 1B/C-2B/C - TERZIARIO

OGGETTO : FABB. 2B/C
 PLANIMETRIA GENERALE
 PIANTE - PROSPETTI - SEZIONI - PARTICOLARI

GENNAIO 2007

scala 1:100/200/20

TAVOLA

A10