


PROSPETTO

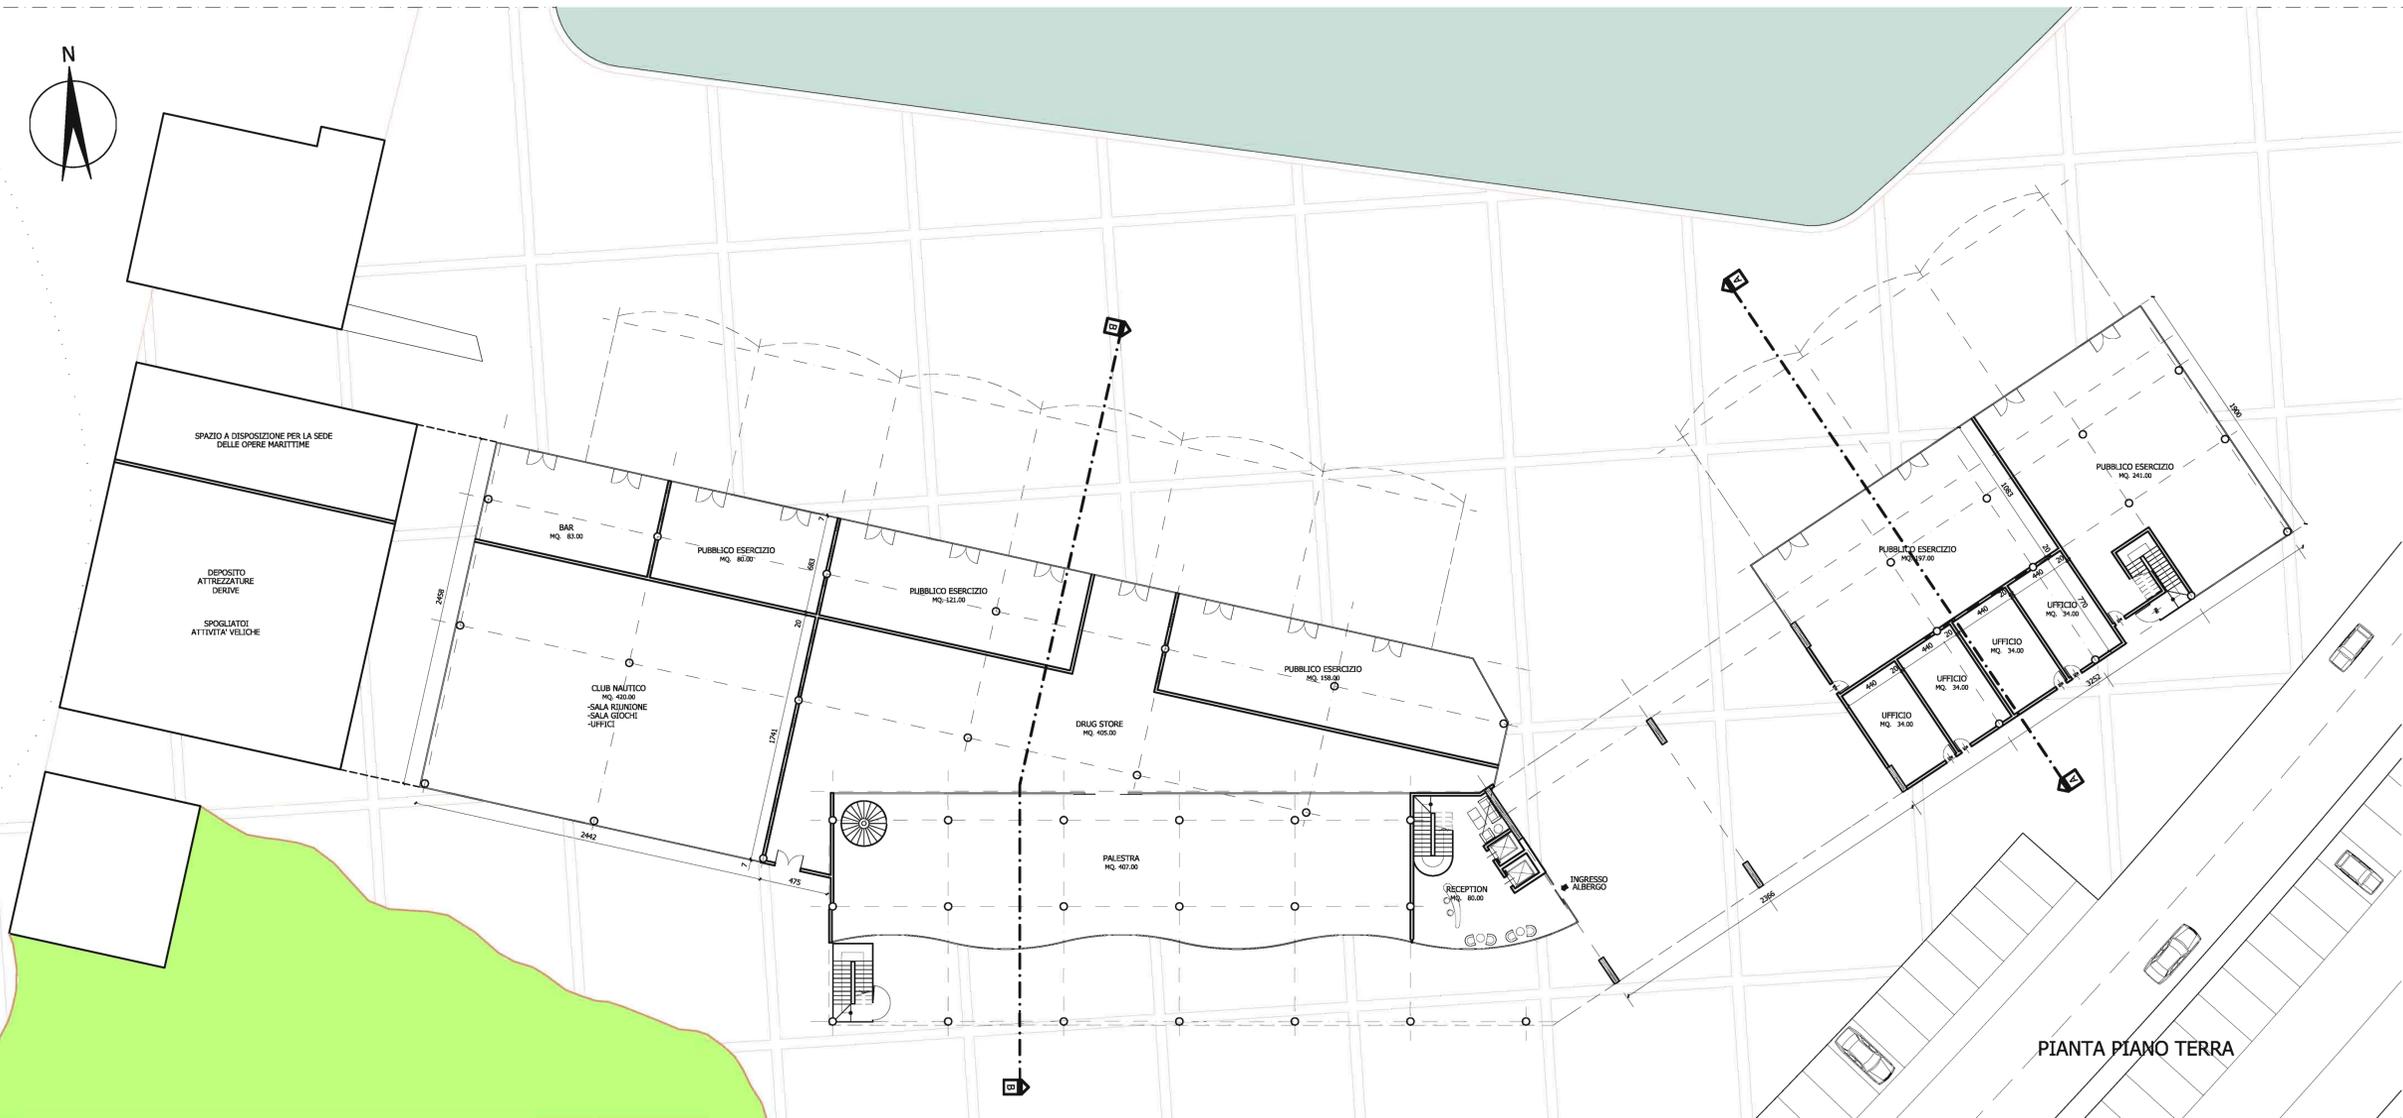

PIANTA PIANO TERRA

CAPITANERIA DI PORTO DI PESARO
 COMUNE DI PESARO

PORTO TURISTICO DI PESARO
 PROGETTO PRELIMINARE
 RICHIESTA DI CONCESSIONE DI BENI DEL DEMANIO MARITTIMO PER LA REALIZZAZIONE DI STRUTTURE DEDICATE ALLA NAUTICA DA DIPORTO, A NORMA dell'Articolo 20 Comma 8, della Legge 15 Marzo 1997, n° 59

SOCIETA' PROPONENTE: ASSOPORTO PESARO S.r.l. P.I.00903730414

| | | | |
|--|------------|--|---|
| PROGETTO GENERALE E COORDINAMENTO: | Det. Arch: | MARCO GAUDENZI | |
| COLLABORATORI DI PROGETTO: | Det. Ing.: | ALFIO RICCIO NICOLA PIRAS | |
| INGEGNERIA STRUTTURALE DELLE OPERE A MARE: | Det. Ing.: | GRAZIANO BALDASCINO FRANCO FREZZINI | ESPEA Engineering |
| IMPIANTI A RETE: | SOCIETA': | ENERGICO S.C.A.R.L. | |
| STUDIO DI INSERIMENTO AMBIENTALE E PAESAGGISTICO: | Det. Ing.: | ALFIO RICCIO | D.E.A.M. S.r.l. Marco GAUDENZI & ASSOCIATI SOFIMAR S.r.l. FABRIZIO FRANCA |
| DETERMINAZIONE DELLE CARATTERISTICHE METEOROLOGICHE DI PROGETTO: | SOCIETA': | D.E.A.M. S.r.l. | |
| RILIEVO BATIMETRICO: | STUDIO: | Marco GAUDENZI & ASSOCIATI | |
| PIANO ECONOMICO FINANZIARIO: | SOCIETA': | SOFIMAR S.r.l. | |
| PROGETTO DEL VERDE: | Det. Agr.: | FABRIZIO FRANCA | |

| | | | | | |
|----------------|----------------|----------|--|-----------|-----------|
| Scala | 1:200 | OGGETTO: | SISTEMAZIONI A TERRA SERVIZI E CLUB NAUTICO: PIANTE PIANO TERRA E PROSPETTO | Tavola n. | 9a |
| Data | SETTEMBRE 2003 | | | Serie | A |
| Aggiornamenti: | | | | | |

| | |
|---------------------------------|----------------|
| CAPOGRUPPO SOGGETTI PROPONENTI: | I PROGETTISTI: |
|---------------------------------|----------------|