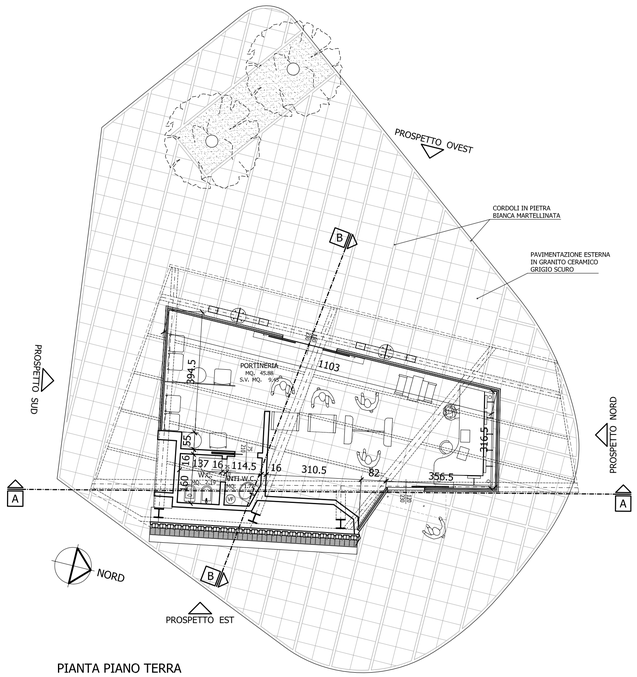

PIANTA PIANO TERRA

PIANTA PIANO COPERTURA

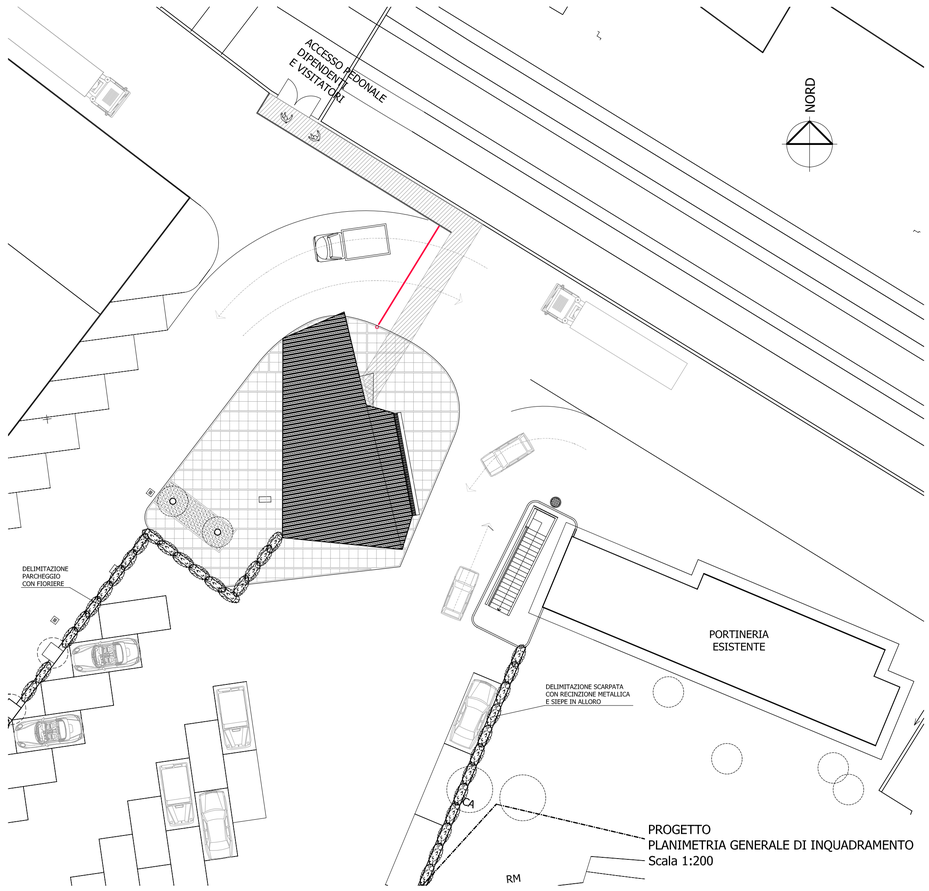

PROGETTO
PLANIMETRIA GENERALE DI INQUADRAMENTO
Scala 1:200

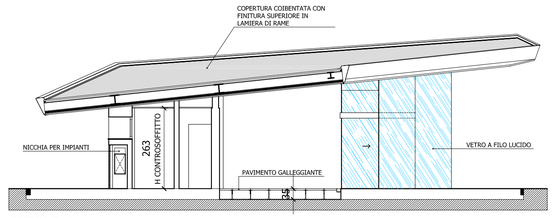

SEZIONE A-A

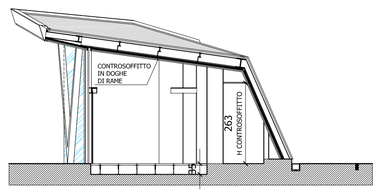

SEZIONE B-B

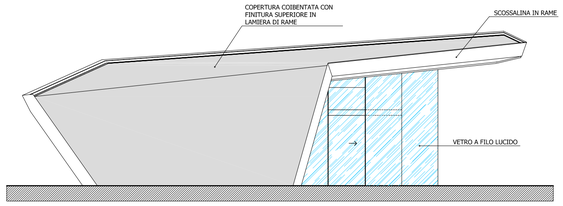

PROSPETTO EST

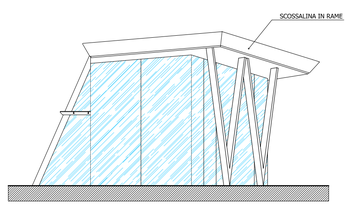

PROSPETTO NORD

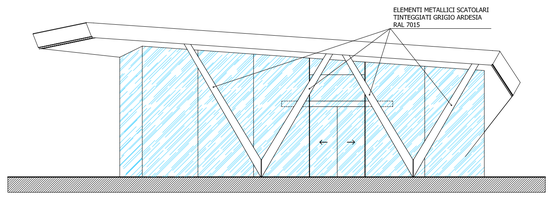

PROSPETTO OVEST

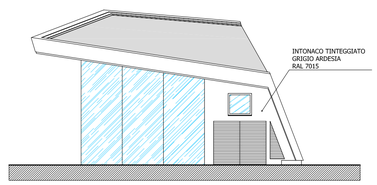

PROSPETTO SUD

Marco GAUDENZI
& ASSOCIATI

architettura-design
ingegneria civile
industriale impiantistica
arredamento-grafica

Via Della Sanita' 44 Pesaro 61100 tel. 0721-402105 r.a. fax 0721-23206

COMUNE DI URBINO

DENUNCIA INIZIO ATTIVITÀ

REALIZZAZIONE NUOVA PORTINERIA
DELLO STABILIMENTO BENELLI ARMI S.p.A.
- URBINO -
VARIANTE IN CORSO D'OPERA
al Titolo Unico Provv. N° 77 del 15/12/2006

DITTA RICHIEDENTE
SBS LEASING S.p.A.
Via Cefalonia, 74 - 25124 BRESCIA (BS)

OGGETTO : PROGETTO
PLANIMETRIA GENERALE DELL'AREA Scala 1:200
PIANTE - PROSPETTI - SEZIONI Scala 1:100

PROGETTISTI
Arch. Marco GAUDENZI

PESARO, LUGLIO 2007

TAV. 03