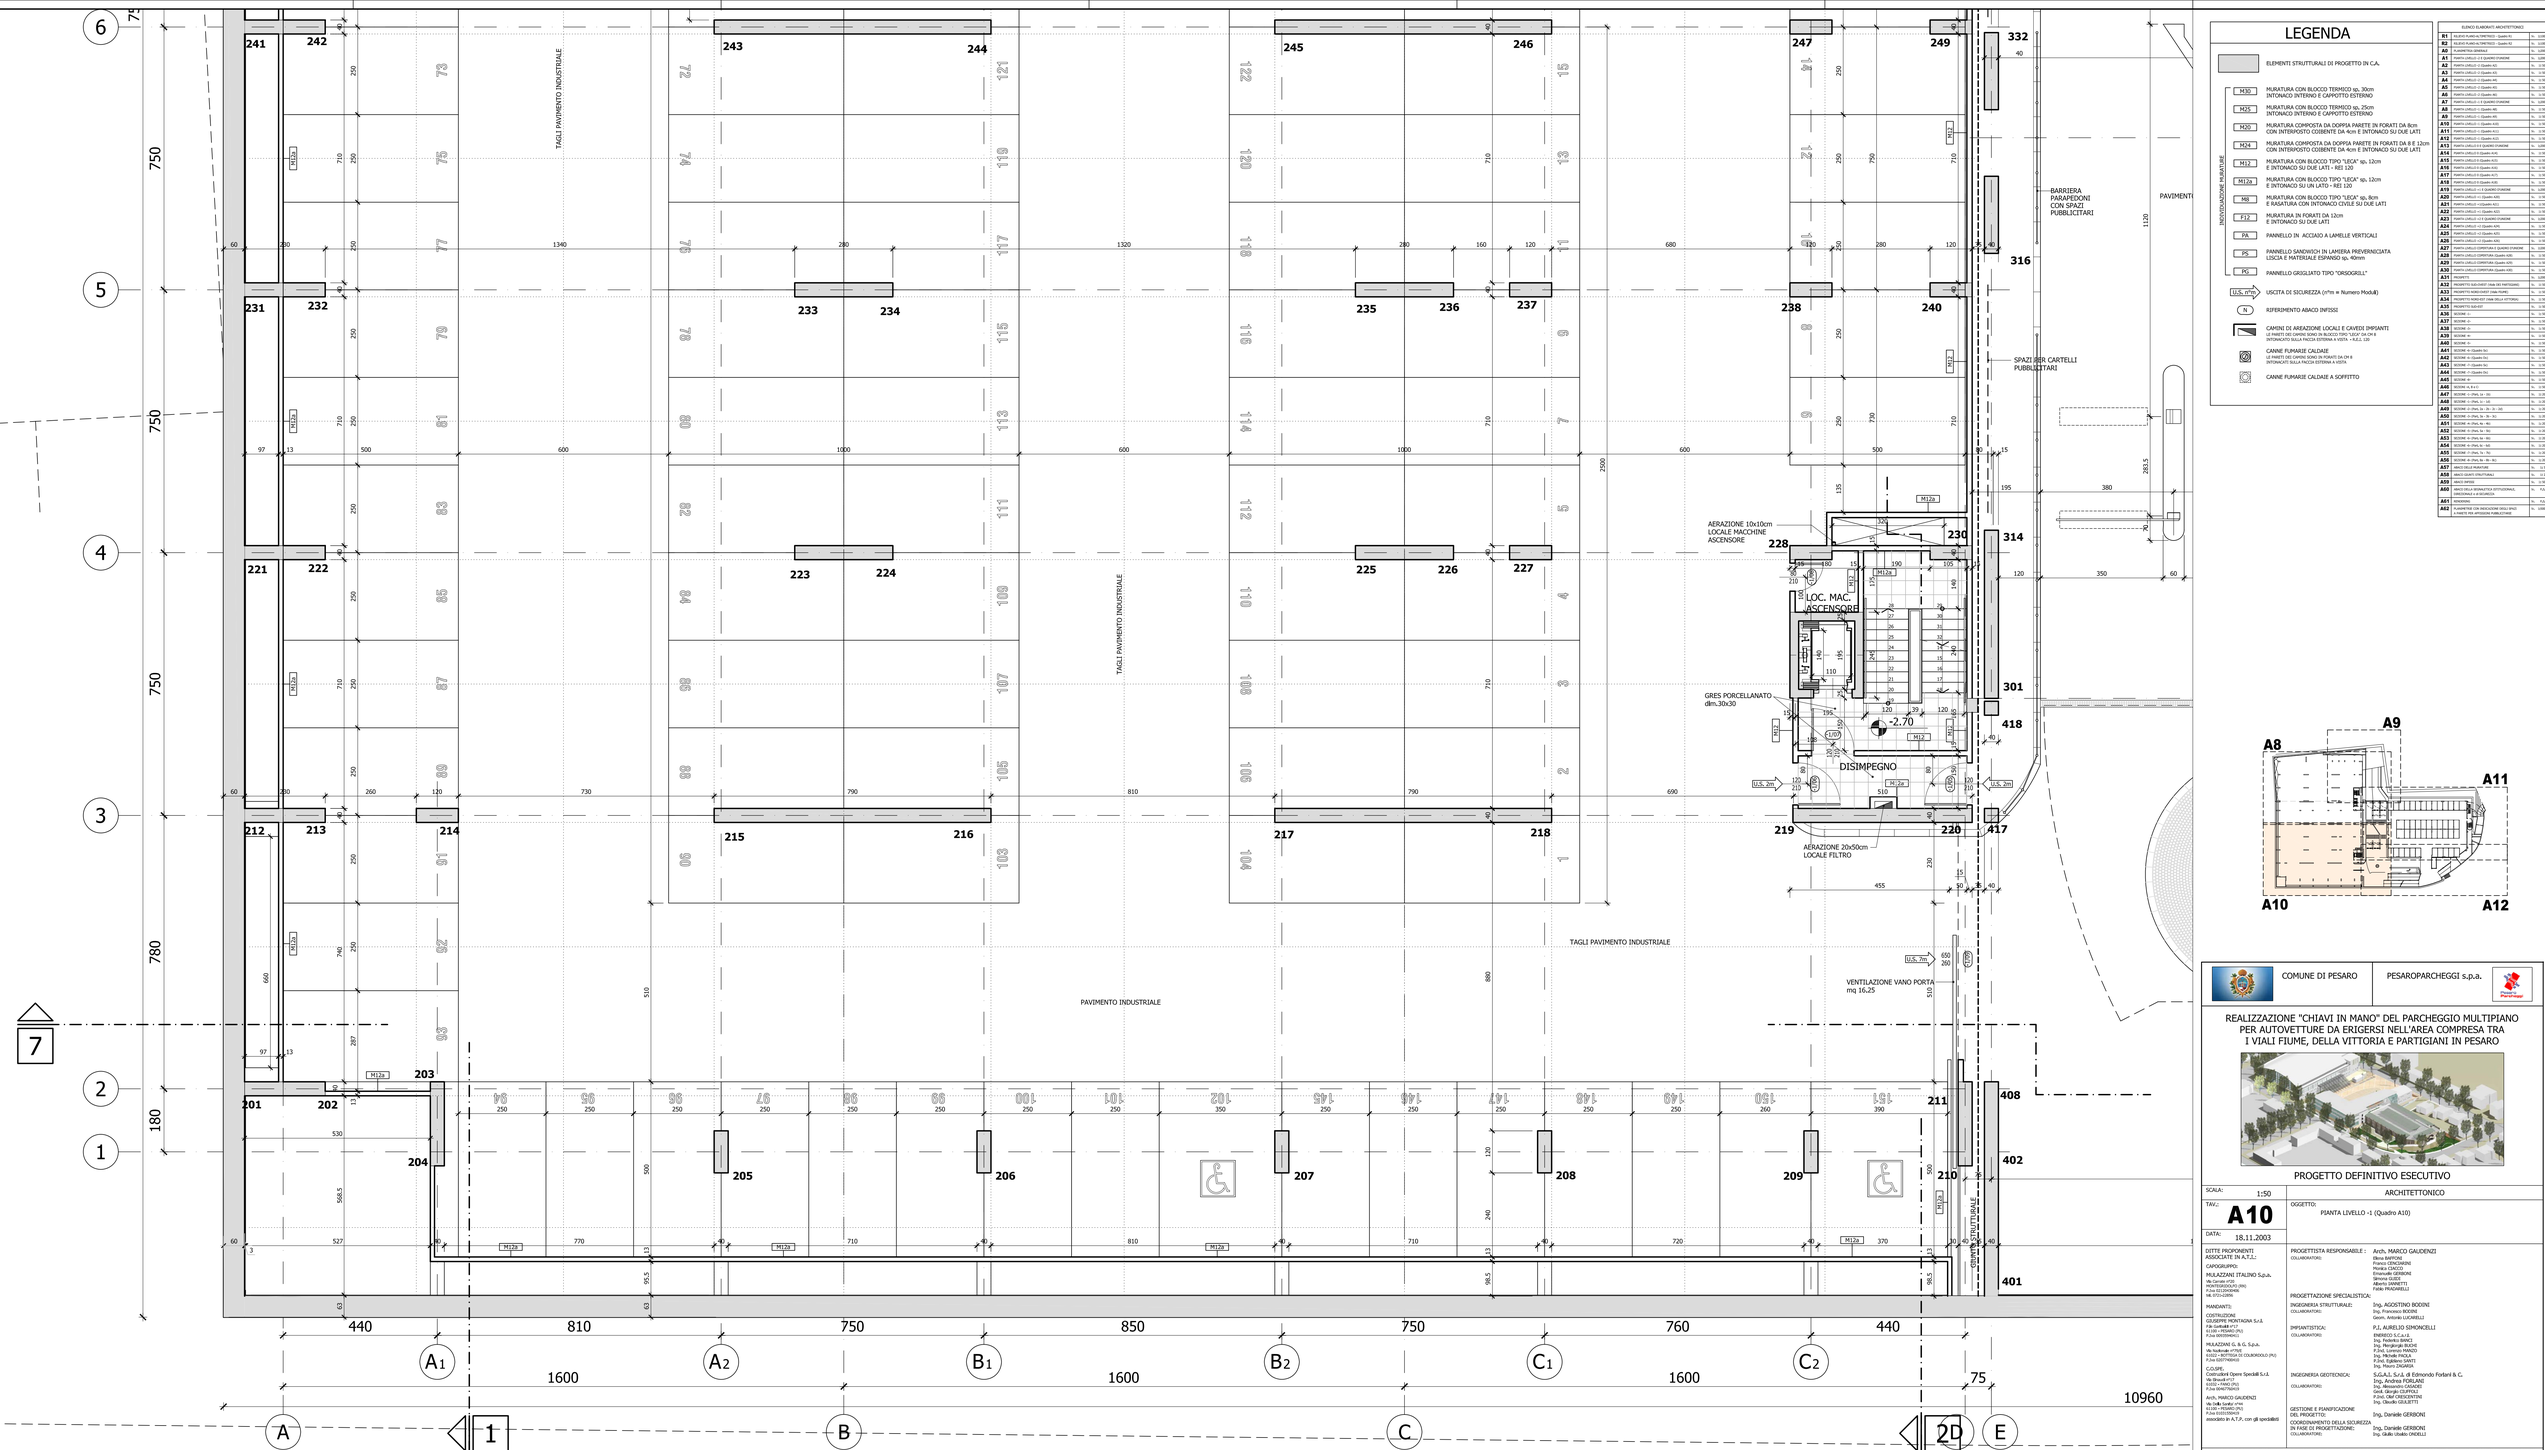

LEGENDA

- ELEMENTI STRUTTURALI DI PROGETTO IN C.A.
- M30 — MURATURA CON BLOCCO TERMICO sp. 30cm INTONACO INTERNO E CAPPOTTO ESTERNO
- M25 — MURATURA CON BLOCCO TERMICO sp. 25cm INTONACO INTERNO E CAPPOTTO ESTERNO
- M20 — MURATURA COMPOSTA DA DOPPIA PARETE IN FORATI DA 8cm CON INTERPOSTO COIBENTE DA 4cm E INTONACO SU DUE LATI
- M24 — MURATURA COMPOSTA DA DOPPIA PARETE IN FORATI DA 8 E 12cm CON INTERPOSTO COIBENTE DA 4cm E INTONACO SU DUE LATI
- M12 — MURATURA CON BLOCCO TIPO "LECA" sp. 12cm E INTONACO SU DUE LATI - REI 120
- M12a — MURATURA CON BLOCCO TIPO "LECA" sp. 12cm E INTONACO SU UN LATO - REI 120
- M8 — MURATURA CON BLOCCO TIPO "LECA" sp. 8cm E RASATURA CON INTONACO CIVILE SU DUE LATI
- F12 — MURATURA IN FORATI DA 12cm E INTONACO SU DUE LATI
- PA — PANNELLO IN ACCIAIO A LAMELLE VERTICALI
- PS — PANNELLO SANDWICH IN LAMIERA PREVERNICIATA LISCIA E MATERIALE ESPANSO sp. 40mm
- PG — PANNELLO GRIGLIATO TIPO "ORSOGRILL"
- U.S. n°N — USCITA DI SICUREZZA (n°m = Numero Moduli)
- N — RIFERIMENTO ABACO INFISSI
- CAMINI DI AREAZIONE LOCALI E CAVEDI IMPIANTI: LE PARETI DEI CAMINI SONO IN BLOCCO TIPO "LECA" DA CM 8 INTONACATO SULLA FACCIA ESTERNA A VISTA - R.E.I. 120
- CANNE FUMARIE CALDAIE: LE PARETI DELLE CANNE SONO IN FORATO DA CM 8 INTONACATE SULLA FACCIA ESTERNA A VISTA
- CANNE FUMARIE CALDAIE A SOFFITTO

ELENCO ELABORATI ARCHITETTONICI

B1	RILIEVO PLANO-ALTIMETRICO - Quadro N.1	In. 1:200
B2	RILIEVO PLANO-ALTIMETRICO - Quadro N.2	In. 1:200
A0	PLANIMETRIA GENERALE	In. 1:200
A1	PIANTA LIVELLO -2 (1 QUADRO D'INSIEME	In. 1:200
A2	PIANTA LIVELLO -2 (Quadro N1)	In. 1:50
A3	PIANTA LIVELLO -2 (Quadro A3)	In. 1:50
A4	PIANTA LIVELLO -2 (Quadro A4)	In. 1:50
A5	PIANTA LIVELLO -2 (Quadro A5)	In. 1:50
A6	PIANTA LIVELLO -2 (Quadro A6)	In. 1:50
A7	PIANTA LIVELLO -1 (1 QUADRO D'INSIEME	In. 1:200
A8	PIANTA LIVELLO -1 (Quadro A8)	In. 1:50
A9	PIANTA LIVELLO -1 (Quadro A9)	In. 1:50
A10	PIANTA LIVELLO -1 (Quadro A10)	In. 1:50
A11	PIANTA LIVELLO -1 (Quadro A11)	In. 1:50
A12	PIANTA LIVELLO -1 (Quadro A12)	In. 1:50
A13	PIANTA LIVELLO 0 (1 QUADRO D'INSIEME	In. 1:200
A14	PIANTA LIVELLO 0 (Quadro A14)	In. 1:50
A15	PIANTA LIVELLO 0 (Quadro A15)	In. 1:50
A16	PIANTA LIVELLO 0 (Quadro A16)	In. 1:50
A17	PIANTA LIVELLO 0 (Quadro A17)	In. 1:50
A18	PIANTA LIVELLO 0 (Quadro A18)	In. 1:50
A19	PIANTA LIVELLO +1 (1 QUADRO D'INSIEME	In. 1:200
A20	PIANTA LIVELLO +1 (Quadro A20)	In. 1:50
A21	PIANTA LIVELLO +1 (Quadro N1)	In. 1:50
A22	PIANTA LIVELLO +1 (Quadro A22)	In. 1:50
A23	PIANTA LIVELLO +2 (1 QUADRO D'INSIEME	In. 1:200
A24	PIANTA LIVELLO +2 (Quadro A24)	In. 1:50
A25	PIANTA LIVELLO +2 (Quadro A25)	In. 1:50
A26	PIANTA LIVELLO +2 (Quadro A26)	In. 1:50
A27	PIANTA LIVELLO COPERTURA (1 QUADRO D'INSIEME	In. 1:200
A28	PIANTA LIVELLO COPERTURA (Quadro A28)	In. 1:50
A29	PIANTA LIVELLO COPERTURA (Quadro A29)	In. 1:50
A30	PIANTA LIVELLO COPERTURA (Quadro A30)	In. 1:50
A31	PROSPETTI	In. 1:200
A32	PROSPETTO SUD-OVEST (Viale XXI SETTEMBRE)	In. 1:50
A33	PROSPETTO NORD-OVEST (Via FORLI')	In. 1:50
A34	PROSPETTO NORD-EST (Viale DELLA VITTORIA)	In. 1:50
A35	PROSPETTO SUD-EST	In. 1:50
A36	SEZIONE 1-1	In. 1:50
A37	SEZIONE 2-2	In. 1:50
A38	SEZIONE 3-3	In. 1:50
A39	SEZIONE 4-4	In. 1:50
A40	SEZIONE 5-5	In. 1:50
A41	SEZIONE 6 (Quadro N1)	In. 1:50
A42	SEZIONE 6 (Quadro N2)	In. 1:50
A43	SEZIONE 7 (Quadro N1)	In. 1:50
A44	SEZIONE 7 (Quadro N2)	In. 1:50
A45	SEZIONE 8	In. 1:50
A46	SEZIONE A-A 8-1'	In. 1:50
A47	SEZIONE 9 - (Park. 1a - 1b)	In. 1:20
A48	SEZIONE 10 - (Park. 1c - 1d)	In. 1:20
A49	SEZIONE 11 - (Park. 2a - 2b - 2c - 2d)	In. 1:20
A50	SEZIONE 12 - (Park. 3a - 3b - 3c)	In. 1:20
A51	SEZIONE 13 - (Park. 4a - 4b)	In. 1:20
A52	SEZIONE 14 - (Park. 5a - 5b)	In. 1:20
A53	SEZIONE 15 - (Park. 6a - 6b)	In. 1:20
A54	SEZIONE 16 - (Park. 7a - 7b)	In. 1:20
A55	SEZIONE 17 - (Park. 8a - 8b - 8c)	In. 1:20
A56	SEZIONE 18 - (Park. 9a - 9b - 9c)	In. 1:20
A57	ABACO DELLE FINESTRE	In. 1:1
A58	ABACO ELEMENTI STRUTTURALI	In. 1:1
A59	ABACO INFISSI	In. 1:50
A60	ABACO DELLA SEGNALETICA ANTINCENDIO, DIREZIONALE e di SICUREZZA	In. - n.a.
A61	RENDERING	In. - n.a.
A62	PLANIMETRIE CON INDICAZIONE DEGLI SPAZI A FINITI PER AFFISSIONI PUBBLICITARIE	In. 1:200

COMUNE DI PESARO — PESAROPARCHEGGI S.p.a.

REALIZZAZIONE "CHIAVI IN MANO" DEL PARCHEGGIO MULTIPIANO PER AUTOVETTURE DA ERIGERSI NELL'AREA COMPRESA TRA I VIALI FIUME, DELLA VITTORIA E PARTIGIANI IN PESARO

PROGETTO DEFINITIVO ESECUTIVO

SCALA: 1:50

TAV.: **A10**

DATA: 18.11.2003

ARCHITETTONICO

OGGETTO: PIANTA LIVELLO -1 (Quadro A10)

DITTE PROPONENTI ASSOCIATE IN A.T.I.:

CAPOGRUPPO:
MILAZZANI ITALINO S.p.a.
Via Cerulo n°30
61032 - FANO (PU)
P.Iva 01120420416
tel. 0721-2205

MANDANTI:
COSTRUZIONI GIUSEPPE MONTAGNA S.r.l.
Fraz. Garibaldi n°17
61121 - PESARO (PU)
P.Iva 00572040411

MILAZZANI G. & G. S.p.a.
Via Nobile n° 7/10
61022 - BOTTEGA DI COLBORDOLO (PU)
P.Iva 02077600410

C.O.S.PE.
Costruttori Opere Speciali S.r.l.
Via Brusafi n°17
61100 - PESARO (PU)
P.Iva 02427760410

Arch. MARCO GAUDENZI
Via Dalla Scala n°44
61100 - PESARO (PU)
C.F. GDNMRC
associato in A.T.P. con gli specialisti

PROGETTISTA RESPONSABILE: Arch. MARCO GAUDENZI
COLLABORATORI: Elena BARTONI, Franco CENCIARINI, Monica CIACCO, Giuseppe CIAMPANELLA, Simone GUIDI, Alberto IANNETTI, Fabio PASCARELLI

PROGETTAZIONE SPECIALISTICA:

INGEGNERIA STRUTTURALE: Ing. AGOSTINO BODINI
COLLABORATORI: Ing. Francesco BODINI, Geom. Antonio LUCARELLI

IMPIANTISTICA: P.I. AURELIO SIMONCELLI
COLLABORATORI: ENERGICO S.r.l.s.
Ing. Federico BANCI, Ing. Alessandro BARTOLI, P.Ind. Lorenzo MANZI, Ing. Michele PAOLA, P.Ind. Egidio SANTI, Ing. Mauro ZAGAGNI

INGEGNERIA GEOTECNICA: S.G.A.I. S.r.l. di Edmondo Forlani & C.
COLLABORATORI: Ing. Andrea FORLANI, Ing. Alessandro FORLANI, Geol. Giorgio CLEMENTI, P.Ind. Olaf CRESCENTINI, Ing. Claudio GIULIETTI

GESTIONE E PIANIFICAZIONE DEL PROGETTO: Ing. Daniele GERBONI

COORDINAMENTO DELLA SICUREZZA IN FASE DI PROGETTAZIONE: Ing. Daniele GERBONI
COLLABORATORI: Ing. Giulio Ubaldo ORDELLI

A TERMINE DI LEGGE CI RISERVIAMO LA PROPRIETÀ DI QUESTO DISEGNO, CON DIVIETO DI RIPRODURLO E RENDERLO COMUNQUE NOTO A TERZI O A SCOPI CONCORRENTI SENZA NOSTRA AUTORIZZAZIONE SCRITTA.