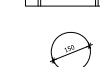

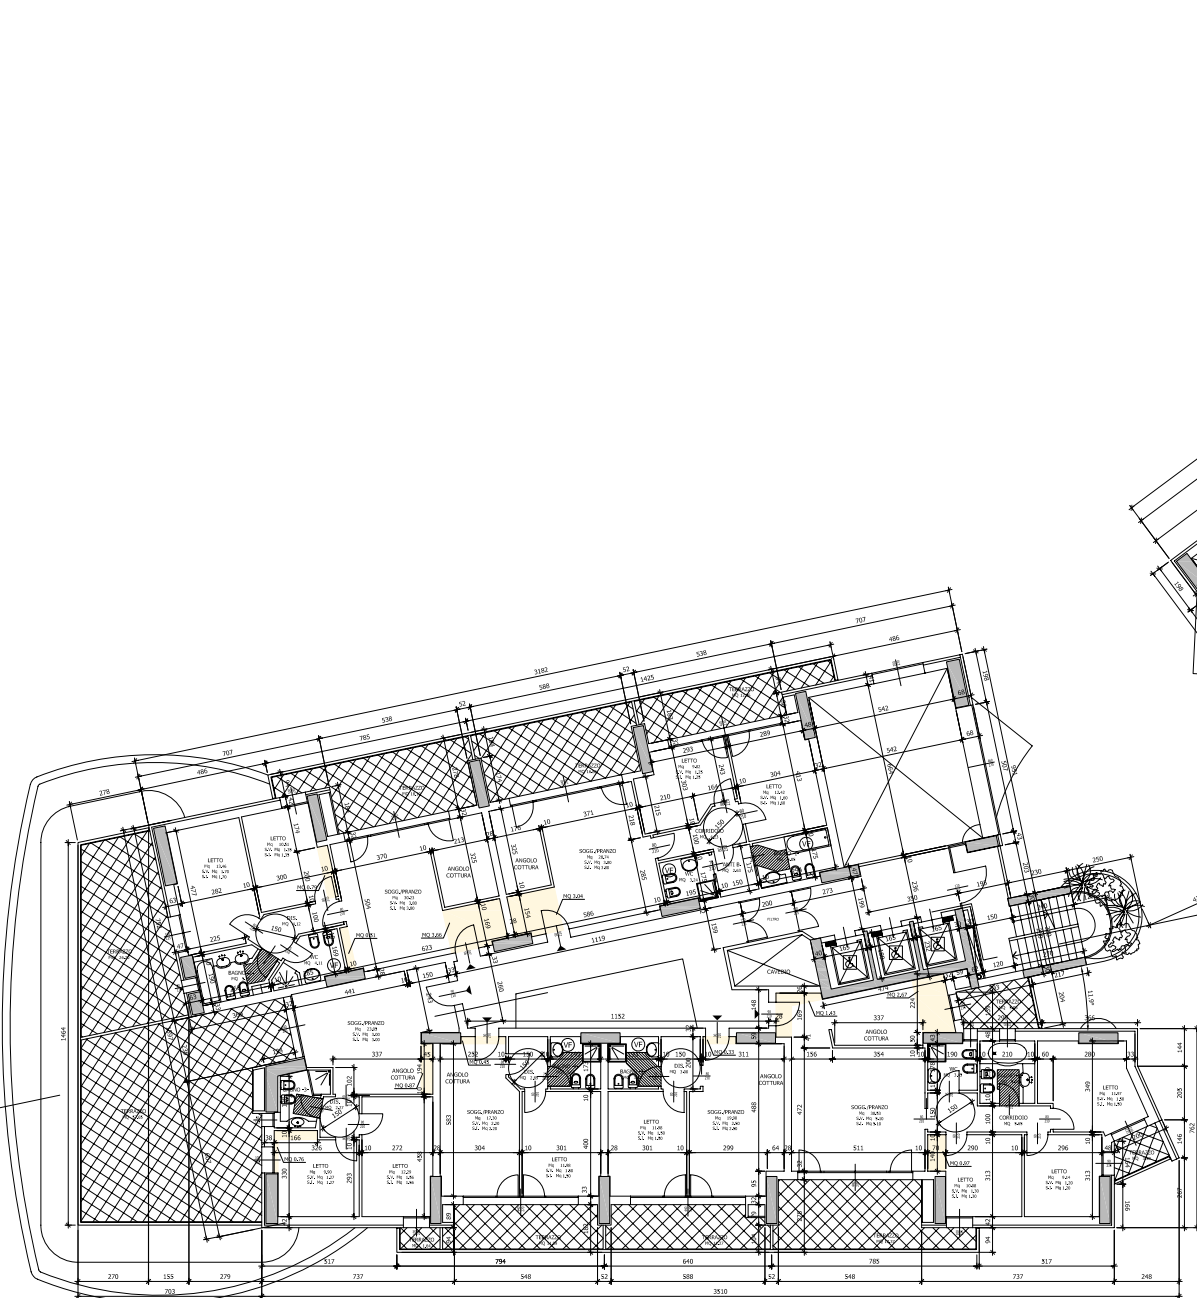




LEGGENDA

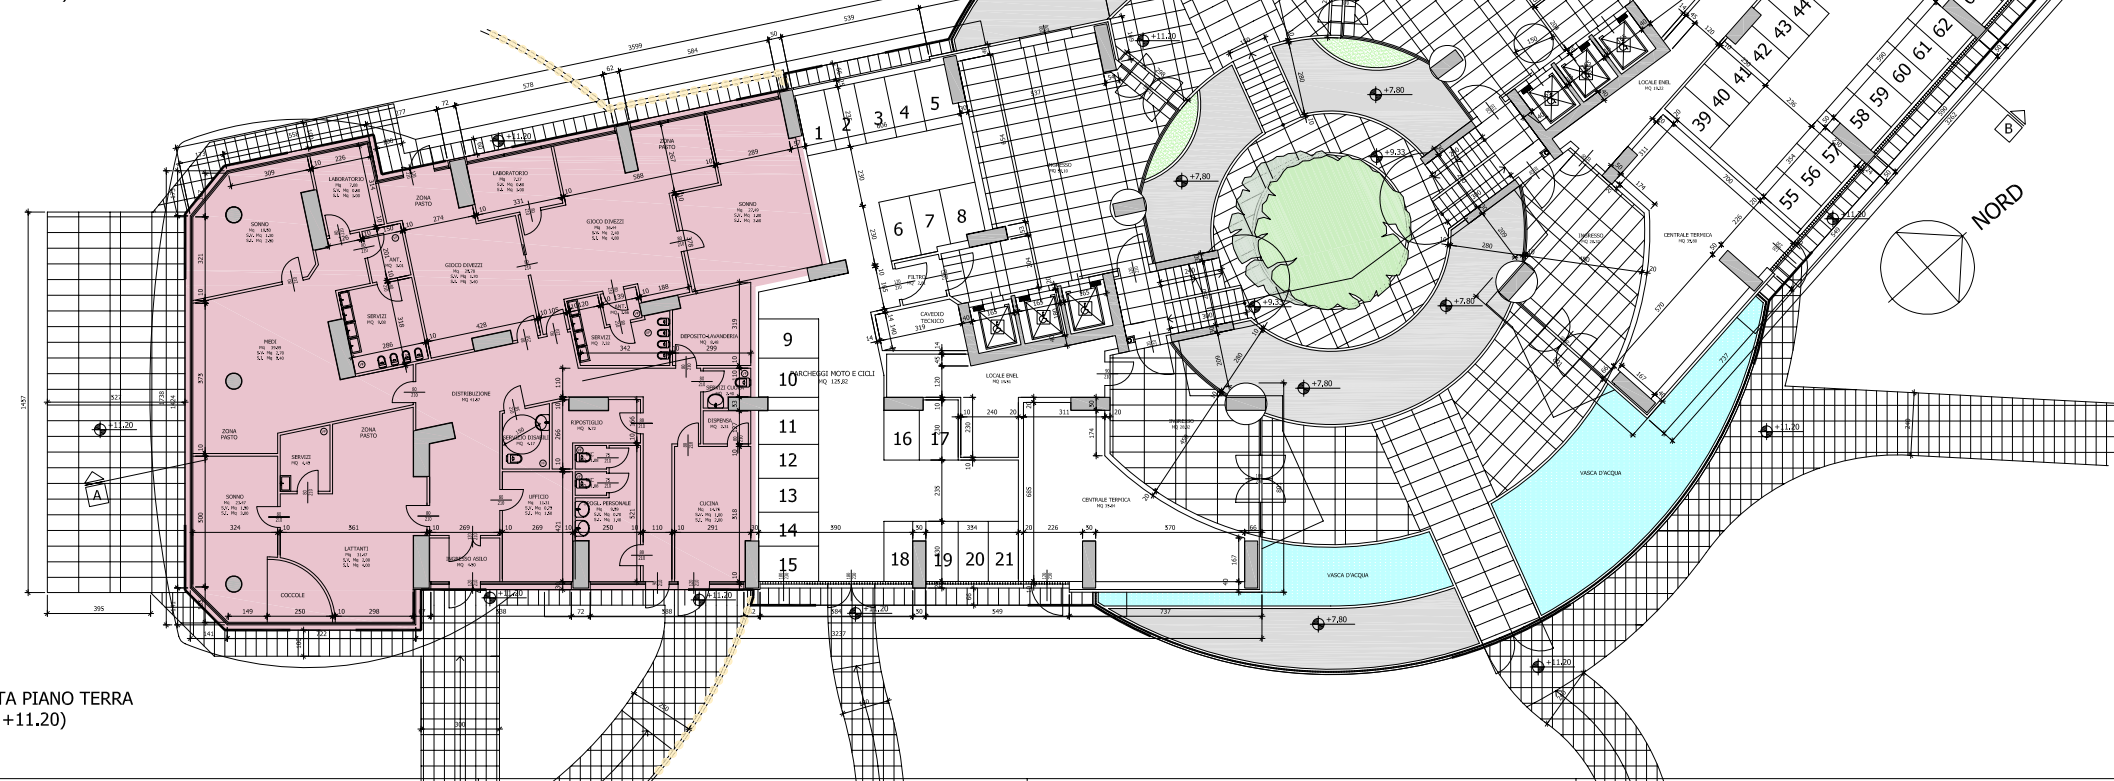
SIMBOLGIE RELATIVE ALLA VERIFICA DEL RISPETTO DEI REQUISITI DELLA LEGGE 13

-  VERIFICA VERIFICABILE:
CORRIDOIO LIBERO DA LAMIEGGHEZZA >= 0,75 PER IL RAGGIUNGIMENTO DI LAVABO E WC PERCORRIBILE SU SEDIA A ROTELLE
-  VERIFICA ADATTABILE:
PER LA DIMOSTRAZIONE VEDI L'ELABORATO SPECIFICO
-  INDIVIDUAZIONE DEGLI SPAZI DI ROTAZIONE PER SEDIE A ROTELLE
-  PORZIONI DI VANE UTILI CON DIMENSIONI LINEARI INFERIORI A 100,00 DA NON CONSIDERARE AI FINI DELLA VERIFICA DEL RISPETTO DELLA SUPERFICIE MINIMA DEI LOCALI
-  LIMITE AREA PRIVATA
-  VENTILAZIONE FORZATA




PIANTA PIANO 1°
(Q.ta +14.45)

-  INDIVIDUAZIONE PORZIONE DI FABBRICATO OGGETTO DI PARERE IGIENICO-SANITARIO ASILO NIDO
-  LIMITE AREA DI PERTINENZA ASILO NIDO



PIANTA PIANO TERRA
(Q.ta +11.20)

 **Comune di Pesaro**

Piano particolareggiato di iniziativa pubblica per l'area di Largo Ascoli Comparto B/C - variante -

PROGETTISTI:
MARIO GIARDINI & ASSOCIATI

PROPRIETA':
- MULAZZANI ITALINO S.p.a.
Via Carrate 20 - Montegrinfido

PERMESSO DI COSTRUIRE FABBRICATO 3B/C - RESIDENZIALE

OGGETTO:
PIANTA PIANO TERRA E PIANO 1°

DICEMBRE 2006
scala 1:100

TAVOLA
A3