



**PIANO SESTO**  
(Q.ta +23.62)

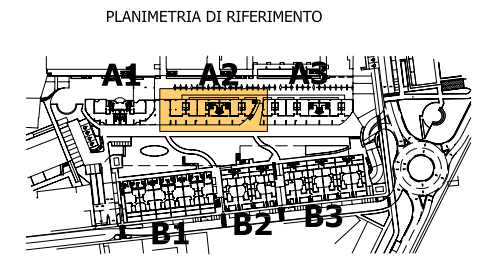

- PERIMETRO COMPARTO
  - LIMITE SOTTOCOMPARTI ATTUATIVI
  - SAGOMA MASSIMO INGOMBRO
  - SAGOMA MASSIMO INGOMBRO - PARTI A SBALZO
- 
- INDIVIDUAZIONE DEGLI SPAZI DI ROTAZIONE PER SEDIA A ROTELLE
  - PORZIONI DI VANI UTILI CON DIMENSIONI LINEARI INFERIORI A mt 2.10 DA NON CONSIDERARE AI FINI DELLA VERIFICA DEL RISPETTO DELLA SUPERFICIE MINIMA DEI LOCALI
  - VF VENTILAZIONE FORZATA
  - VERIFICA VISITABILITA':  
CORRIDOIO LIBERO DI LARGHEZZA >= cm 75  
PER IL RAGGIUNIMENTO DI LAVABO E WC  
PERCORRIBILE SU SEDIA A ROTELLE
  - VERIFICA ADATTABILITA':  
PER LA DIMOSTRAZIONE VEDI L'ELABORATO SPECIFICO
  - DOCCIA A PAVIMENTO

→ QUOTA → QUOTE VERIFICATE SULLA TAVOLA 04a DEL P.P.

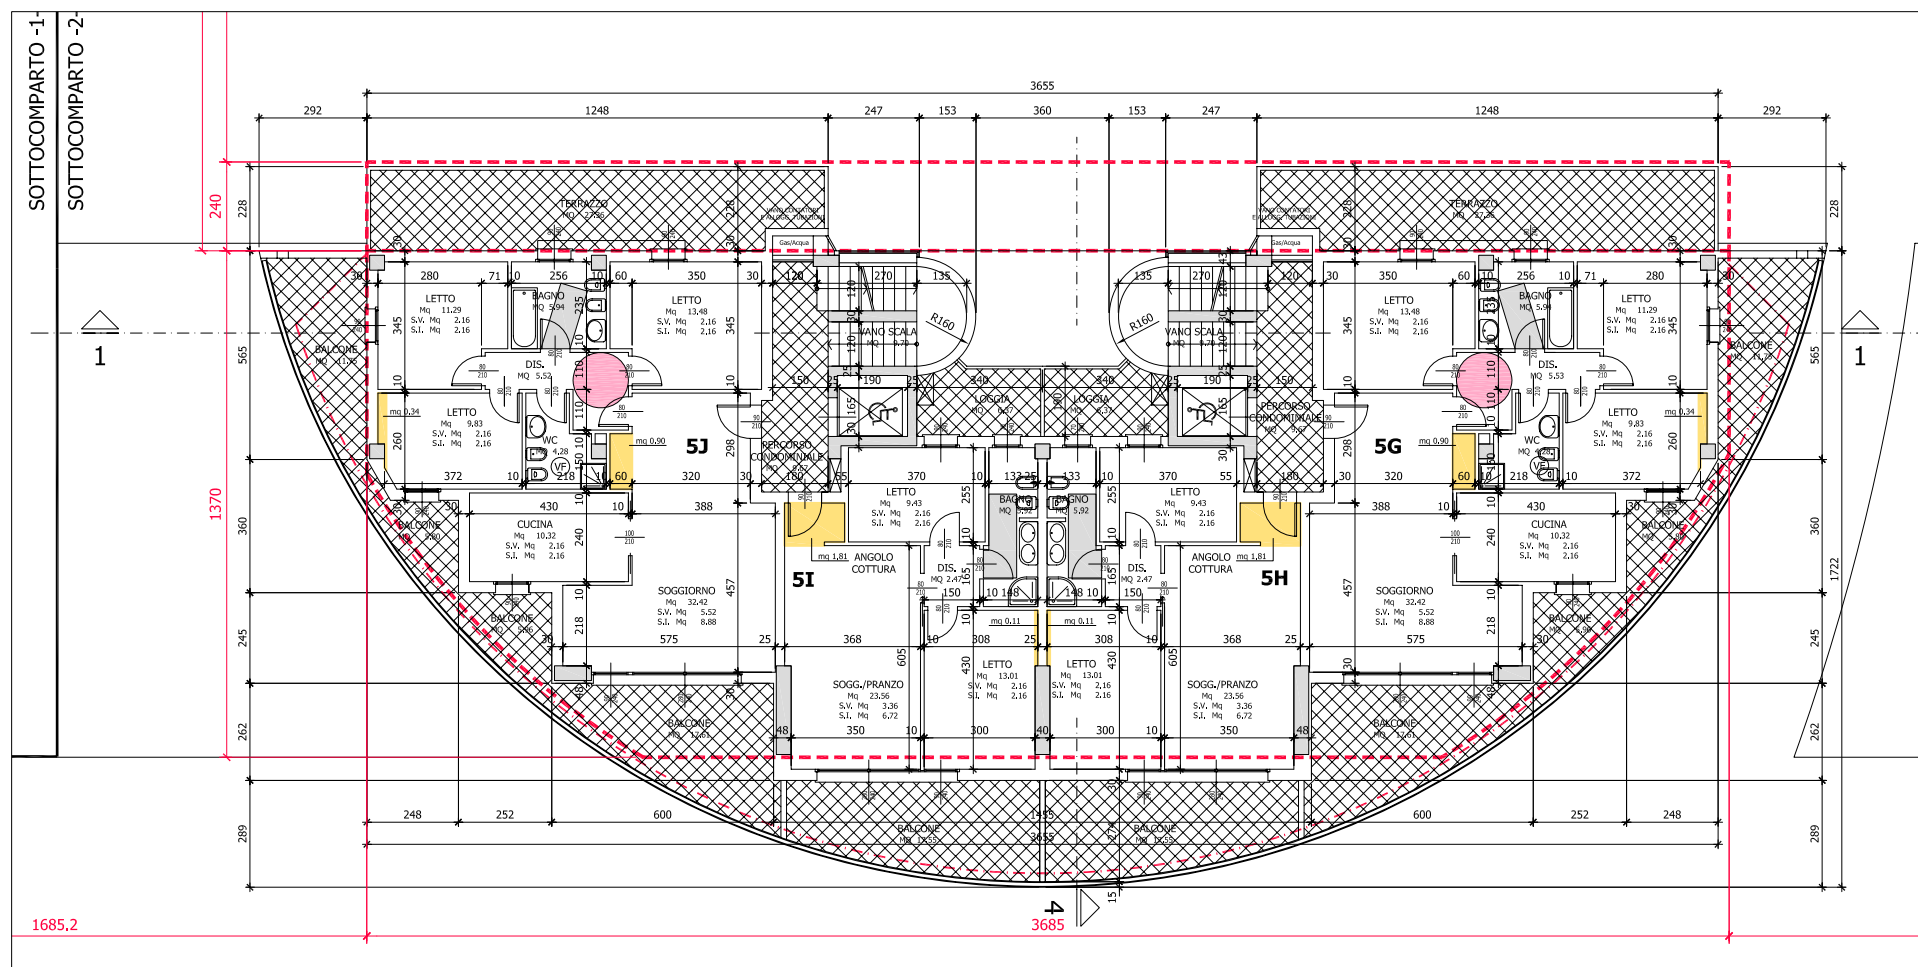

**PIANO QUINTO**  
(Q.ta +20.49)



**Comune di Pesaro**

Piano particolareggiato  
per il completamento  
del centro direzionale Benelli

**SOTTOCOMPARTO 2**  
Fabbricato **A2**

PROGETTISTI :  
Arch. Marco Gaudenzi

PROPRIETA' :  
GERBE S.R.L.

**PERMESSO DI COSTRUIRE**

OGGETTO :  
PIANTA PIANO QUINTO E SESTO

Arch. MARCO GAUDENZI  
Via Della Sanità 44 Pesaro 61100  
Tel. 0721-402105 Fax: 0721-23206  
e-mail: studio@marcogaudenzi.it

DATA  
OTTOBRE 2007

SCALA  
1:100

TAVOLA

**A9**