



PIANO PRIMO
(Q.ta +7.58)

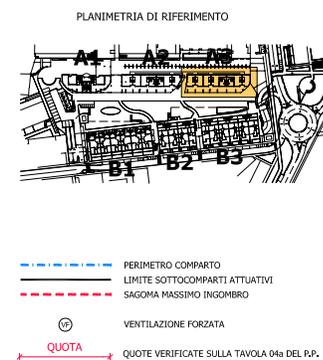

SUPERFICIE DI VENDITA MAX
SOTTOCOMPARTO 1 + SOTTOCOMPARTO 2 = MQ 250,00
SUPERFICIE DI VENDITA SPETTANTE
AL SOTTOCOMPARTO 2 = 250,00 x 644,00 / 1000 = MQ 161,00
SUPERFICIE DI VENDITA TOTALE PREVISTA COL PRESENTE
PERMESSO DI COSTRUIRE MQ 148,42 < DI MQ 161,00

Superficie di vendita torre A2	
-	Sup vendita
TF	73,92
Tot Sup. di vendita A2= 73,92	

Superficie di vendita torre A3	
-	Sup vendita
TB	74,50
Tot Sup. di vendita A3= 74,50	
Tot Sup. di vendita = 148,42	

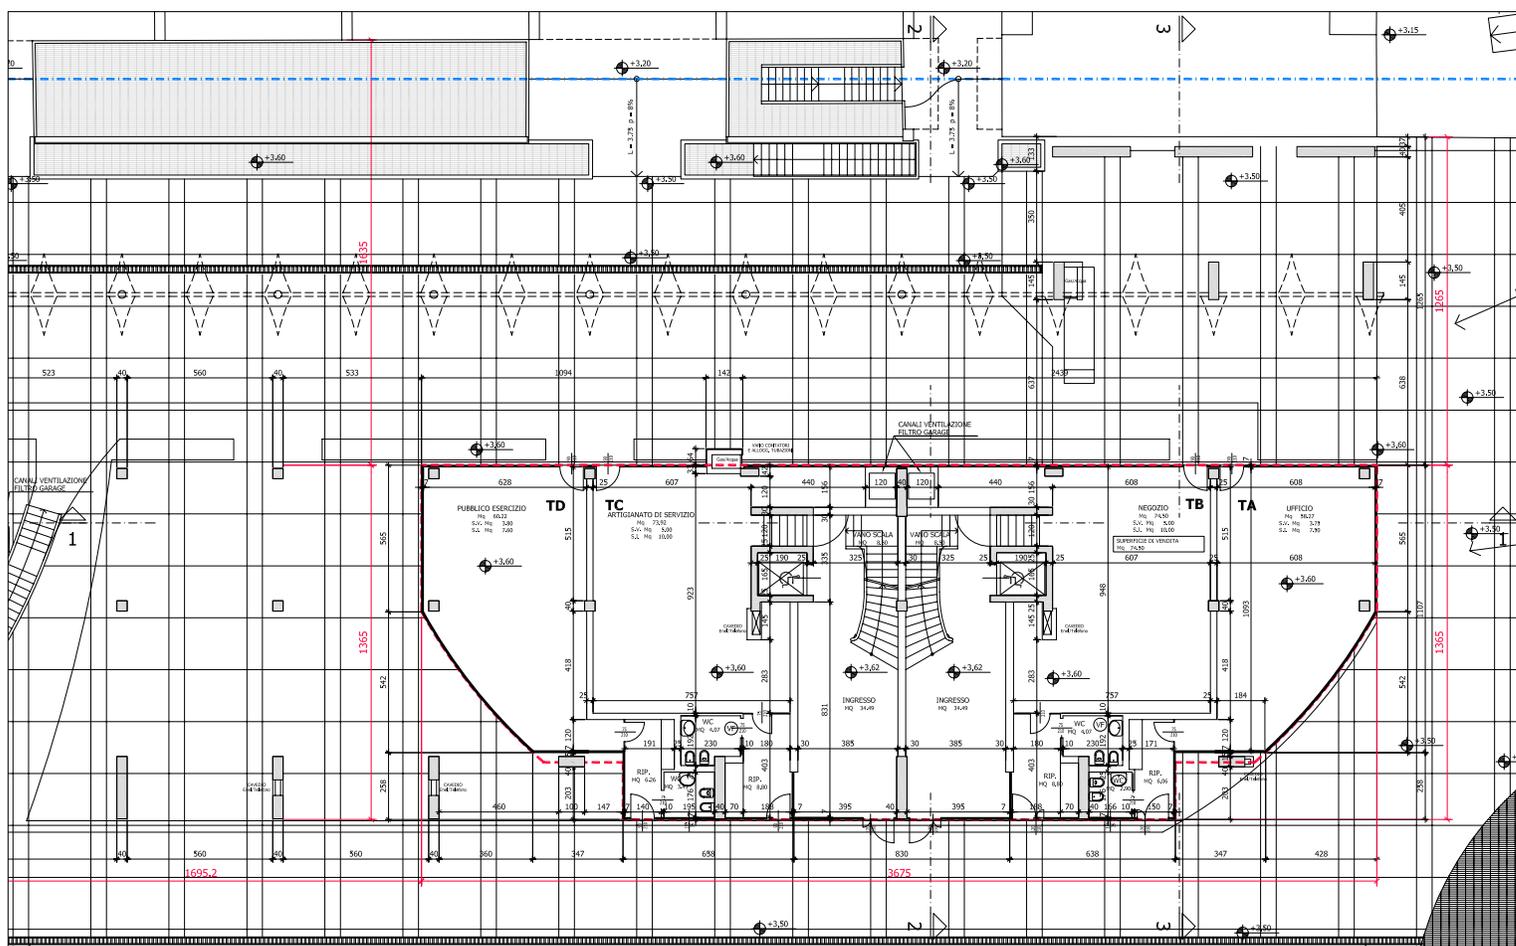

PIANO TERRA
(Q.ta +3.62)



Comune di Pesaro

Piano particolareggiato
per il completamento
del centro direzionale Benelli

SOTTOCOMPARTO 2
Fabbricato **A3**

PROGETTISTI :
Arch. Marco Gaudenzi

PROPRIETA' :
GERBE S.R.L.

PERMESSO DI COSTRUIRE

OGGETTO :
PIANTA PIANO TERRA E PIANO PRIMO

Arch. MARCO GAUDENZI
Via Della Seta 44 - Pesaro 61020
Tel. 071-621015 Fax 071-31209
e-mail: studio@marcogaudenti.it

DATA
OTTOBRE 2007

SCALA
1:100

TAVOLA

A6