

PLANIMETRIA SCALA 1:2000

PIANO PARTICOLAREGGIATO DI INIZIATIVA
PRIVATA DI TIPO 2BIS (STRALCIO)
Zona di trasformazione perequativa di qualificazione
ambientale e per servizi al turismo T8 scheda 2
in Bellaria Igea Marina

PROPRIETÀ: SOCIETÀ CARDUCCI S.R.L.

OGGETTO: PLANIMETRIA CON INDIVIDUAZIONE DEI VINCOLI

TAV. **5**

Scala 1:2000

Data Luglio 2008



Arch. MARCO GAUDENZI
Via Della Sanità 44 Pesaro 61100
Tel. 0721-402105 r.a. Fax: 0721-23206
studio@marcogaudenzi.it


COORDINAMENTO E PROGETTO
Arch. Marco GAUDENZI



"STUDIO RUBINETTI E ASSOCIATI"
DEGLI ARCHITETTI S.S. RUBINETTI, P.L. CROFFI E ING. G. LOMBARDI
STUDIO DI ARCHITETTURA URBANISTICA E INGEGNERIA
Piazza Falcone-Borsellino n.18, 47813 Bellaria - Igea Marina (RN)
Tel. 0541-333204 Fax 0541-333587 E-mail: rubinetto@studio.it

PROGETTO
Arch. Italo Sandro RUBINETTI

Licenza "AUTOCAD Release 14.0" n. 640 - 00087728

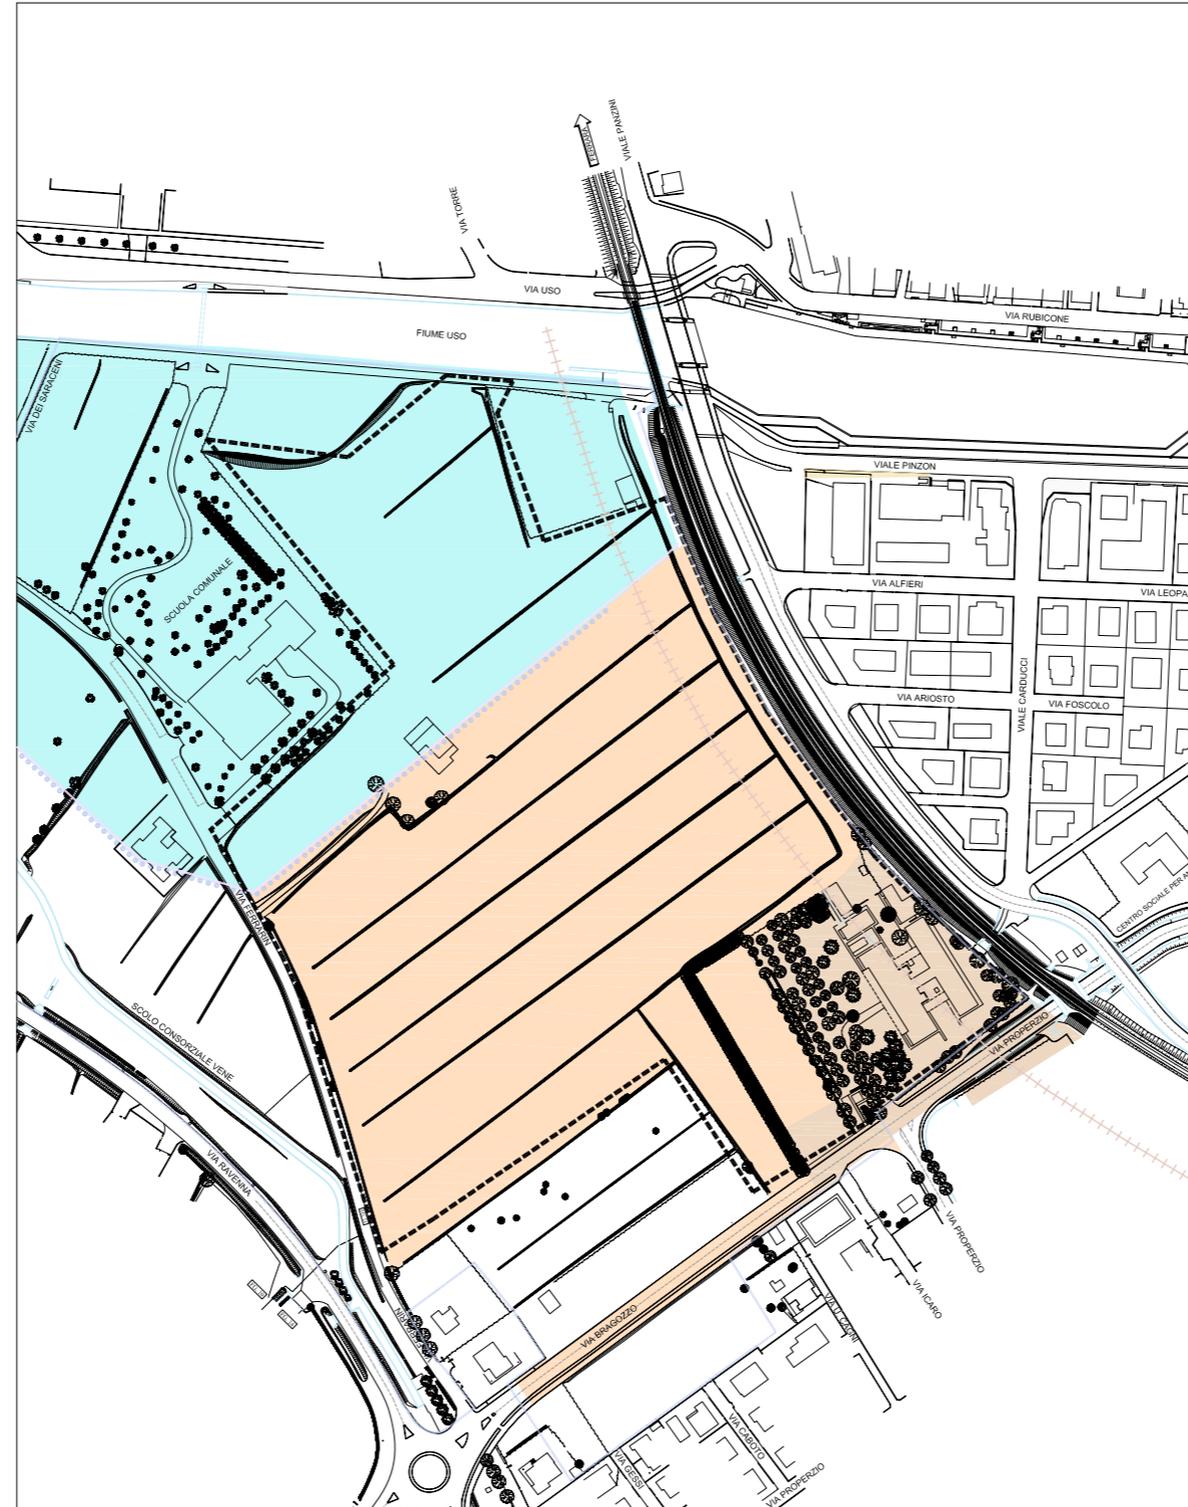

LEGENDA

INDIVIDUAZIONE DELLE AREE DI INTERVENTO :

- AMBITO T8-2 P.R.G./V
- - - - - STRALCIO - Proprietà Società Carducci MQ 80318

INDIVIDUAZIONE DEI VINCOLI :

- P.T.C.P. Rimini - Art. 22 : Zone di tutela dei caratteri ambientali di laghi, bacini e corsi d'acqua
- P.T.C.P. Rimini - Art. 32 bis : Colonie marine
- P.T.C.P. Rimini - Art. 33 : Aree di protezione naturalistica e ambientale (Aree Pan)
- P.T.C.P. Rimini - Art. 38 : Costruzioni insediative complesse di carattere urbano
- P.T.C.P. Rimini - Art. 38 a : Ambito per l'organizzazione urbanistica degli insediamenti
- P.T.C.P. Rimini - Art. 52 : Organizzazione del trasporto pubblico - Trasporto Rapido Costiero
- D.P.R. 753/1980 - Art. 49 : Distanza dalla linea ferroviaria