


PORTO TURISTICO DI BELLARIA - IGEA MARINA

COMMITTENTE: SOC. PORTUR S.P.A. **TAV. 1** SCALA 1:2000

OGGETTO: STATO DI FATTO CON INDICAZIONE DELLE SUPERFICI RELATIVE ALLA REALIZZAZIONE DI UN PORTO TURISTICO IN BELLARIA-IGEA MARINA

	ZONA DEL DEMANIO MARITTIMO (A)	MQ. 20477.19
	ZONA DEL MARE TERRITORIALE (B)	MQ. 70200.54
	AREA DELLA BANCHINA ESISTENTE	MQ. 407.21
	AREA DEL MOLO ESISTENTE	MQ. 908.06
TOT.		MQ. 91993.00

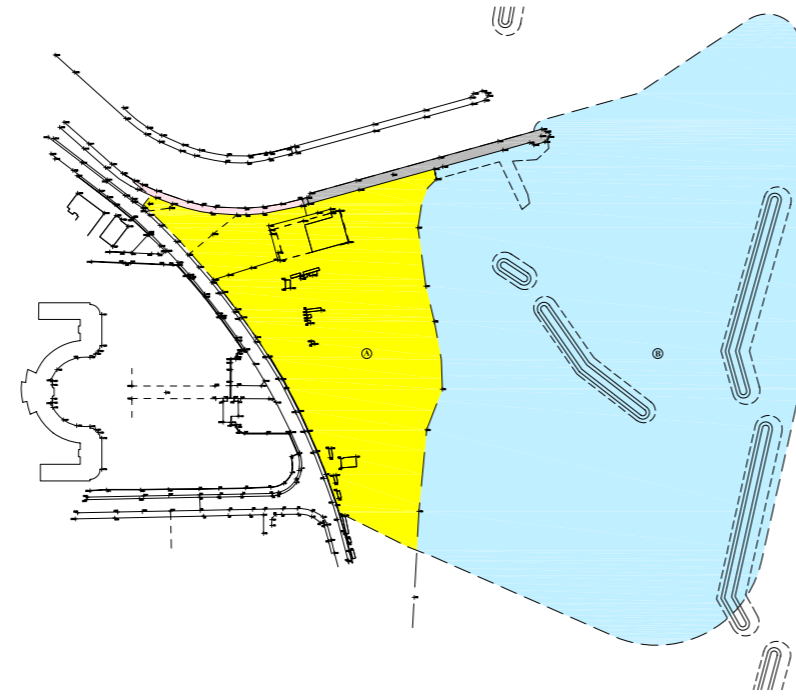

COMUNE DI
BELLARIA - IGEA MARINA

PROVINCIA DI
RIMINI

PORTO TURISTICO DI BELLARIA - IGEA MARINA
Variante al Progetto Unitario (PU) dell'unità minima d'intervento UMI.1
Progetto di completamento e miglioramento del Porto Turistico (di cui all'Atto Formale di Concessione Demaniale Marittima n° 288 Registro Atti Formali e n° 10406 del Repertorio degli Atti - anno 2001- Capitaneria di Porto di Rimini 22.12.2001 e dell'Atto Suppletivo n° 5738 del Repertorio e n° 1 del Registro delle Concessioni Demaniali Marittime - Comune di Bellaria - Igea Marina 29.06.2007) in variante al Piano Regolatore del Porto (approvato con Delibera del C.C. del 25.10.2006) ed in variante al P.U. (approvato dal C.C. con Delibera n° 6 del 15.02.2007)

PROPRIETÀ: Soc. "PORTUR Spa"

OGGETTO: TAVOLE PER LA DETERMINAZIONE DEL CANONE DEMANIALE RELATIVA ALLA REALIZZAZIONE DEL PORTO TURISTICO DI BELLARIA IGEA MARINA ALLEGATE ALLA CONCESSIONE DEMANIALE DELLA PORTUR SPA (n°288 Registro Atti Formali) (n°10406 Repertorio degli Atti - Anno 2001)

5
TAV.
Scala 1: 200
LUGLIO 2008

Arch. MARCO GAUDENZI
Via Della Sirtola' 44 Pesaro 61100
Tel. 0721-402105 r.a. Fax 0721-23206
studio@marcogaudenzi.it

PROGETTO E COORDINAMENTO
Arch. Marco GAUDENZI
COLLABORATORE:
Arch. Silvia CAPELLI

"STUDIO RUBINETTI E ASSOCIATI"
PROGETTO ARCHITETTURA URBANISTICA E INGENGERIA
PUBBLICAZIONE ARCHITETTURA URBANISTICA E INGENGERIA

PROGETTO
Arch. Italo Sandro RUBINETTI
Ing. Giovanni LOMBARDI


[C X A]
CONTI ASSOCIATI
INGEGNERIA
PROGETTO OPERE MARITTIME
Ing. Marcello CONTI
Ing. Carlo CONTI

PORTO TURISTICO DI BELLARIA - IGEA MARINA

COMMITTENTE: SOC. PORTUR S.P.A. **TAV. 2** SCALA 1:2000

OGGETTO: SUPERFICI PER LA DETERMINAZIONE DEI CANONI PER CONCESSIONI DI BENI DEMANIALI IN COMUNE DI BELLARIA IGEA MARINA PER LA REALIZZAZIONE DI PORTO TURISTICO

A ZONA DEL DEMANIO MARITTIMO		
	AREE SCOPERTE	MQ. 14656.68
	AREE CON OPERE DI DIFFICILE RIMOZIONE	MQ. 2832.68
	PARTE DI AREA DEL MOLO ESISTENTE	MQ. 1293.52
TOT.		MQ. 18782.88
B ZONA DEL MARE TERRITORIALE		
	SPECCHIO D' ACQUA LIBERO	MQ. 51468.16
	SPECCHIO D' ACQUA CON OPERE DI FACILE RIMOZIONE	MQ. 970.18
	SPECCHIO D' ACQUA CON OPERE DI DIFFICILE RIMOZIONE	MQ. 20771.78
TOT.		MQ. 73210.12
TOTALE GENERALE		MQ. 91993.00

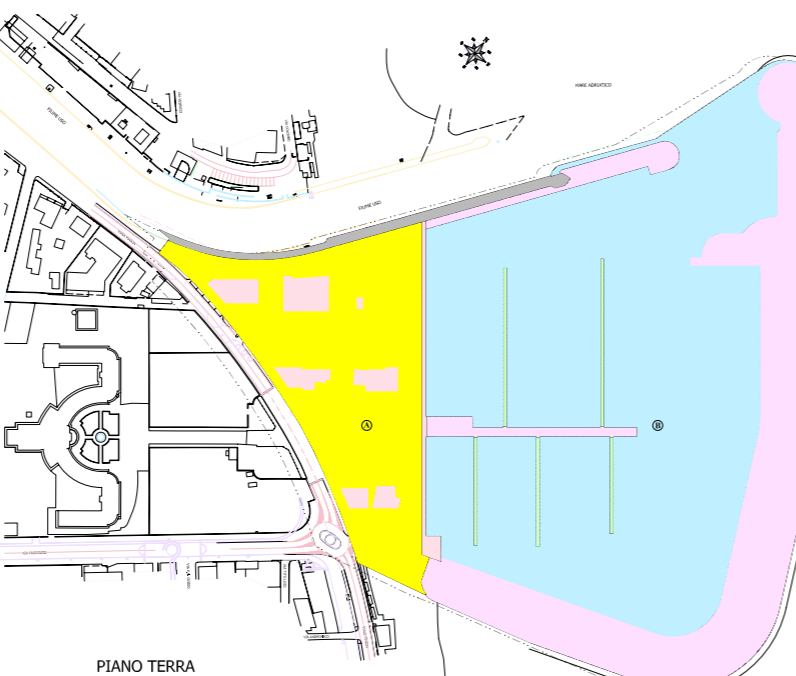

PORTO TURISTICO DI BELLARIA - IGEA MARINA

COMMITTENTE: SOC. PORTUR S.P.A. **TAV. 3** SCALA 1:2000

OGGETTO: STATO DI FATTO E RELATIVA SOVRAPPONIZIONE CATASTALE CON INDICAZIONE DELLE SUPERFICI RELATIVE ALLA REALIZZAZIONE DI UN PORTO TURISTICO IN BELLARIA-IGEA MARINA

	ZONA DEL DEMANIO MARITTIMO (A)	MQ. 20477.19
	ZONA DEL MARE TERRITORIALE (B)	MQ. 70200.54
	AREA DELLA BANCHINA ESISTENTE	MQ. 407.21
	AREA DEL MOLO ESISTENTE	MQ. 908.06
TOT.		MQ. 91993.00

