

PORTO TURISTICO DI BELLARIA - IGEA MARINA

Variante al Progetto Unitario (PU) dell'unità minima d'intervento UMI.1
Progetto di completamento e miglioramento del Porto Turistico (di cui all'Atto Formale di Concessione Demaniale Marittima n° 288 Registro Atti Formali e n° 10406 del Repertorio degli Atti - anno 2001- Capitaneria di Porto di Rimini 22.12.2001 e dell'Atto Suppletivo n° 5738 del Repertorio e n° 1 del Registro delle Concessioni Demaniali Marittime - Comune di Bellaria - Igea Marina 29.06.2007) in variante al Piano Regolatore del Porto (approvato con Delibera del C.C. del 25.10.2006) ed in variante al P.U. (approvato dal C.C. con Delibera n° 6 del 15.02.2007)

PROPRIETÀ: Soc. "PORTUR Spa"

OGGETTO: PLANIMETRIA DI PROGETTO
-PIANO INTERRATO

TAV. **9**

Scala 1: 200

LUGLIO 2008


Arch. MARCO GAUDENZI
Via Della Sanità 44 Pesaro 61100
Tel. 0721-402105 r.a. Fax. 0721-23206
studio@marcogaudenzi.it

PROGETTO E COORDINAMENTO
Arch. Marco GAUDENZI
COLLABORATORE:
Arch. Silvia CAPELLI

"STUDIO RUBINETTI E ASSOCIATI"
STUDIO ARCHITETTICO, URBANISTICO E INGEGNERIA
Piazza Feltrina 20 - 47121 Bellaria - (Spa Porto RSI)
Tel. 0541-23228 - Fax 0541-23287 - www.studio.rubinetti.it

PROGETTO
Arch. Italo Sandro RUBINETTI
Ing. Giovanni LOMBARDI

C & A
CONTI ASSOCIATI
INGEGNERIA
PROGETTO OPERE MARITTIME
Ing. Marcello CONTI
Ing. Carlo CONTI

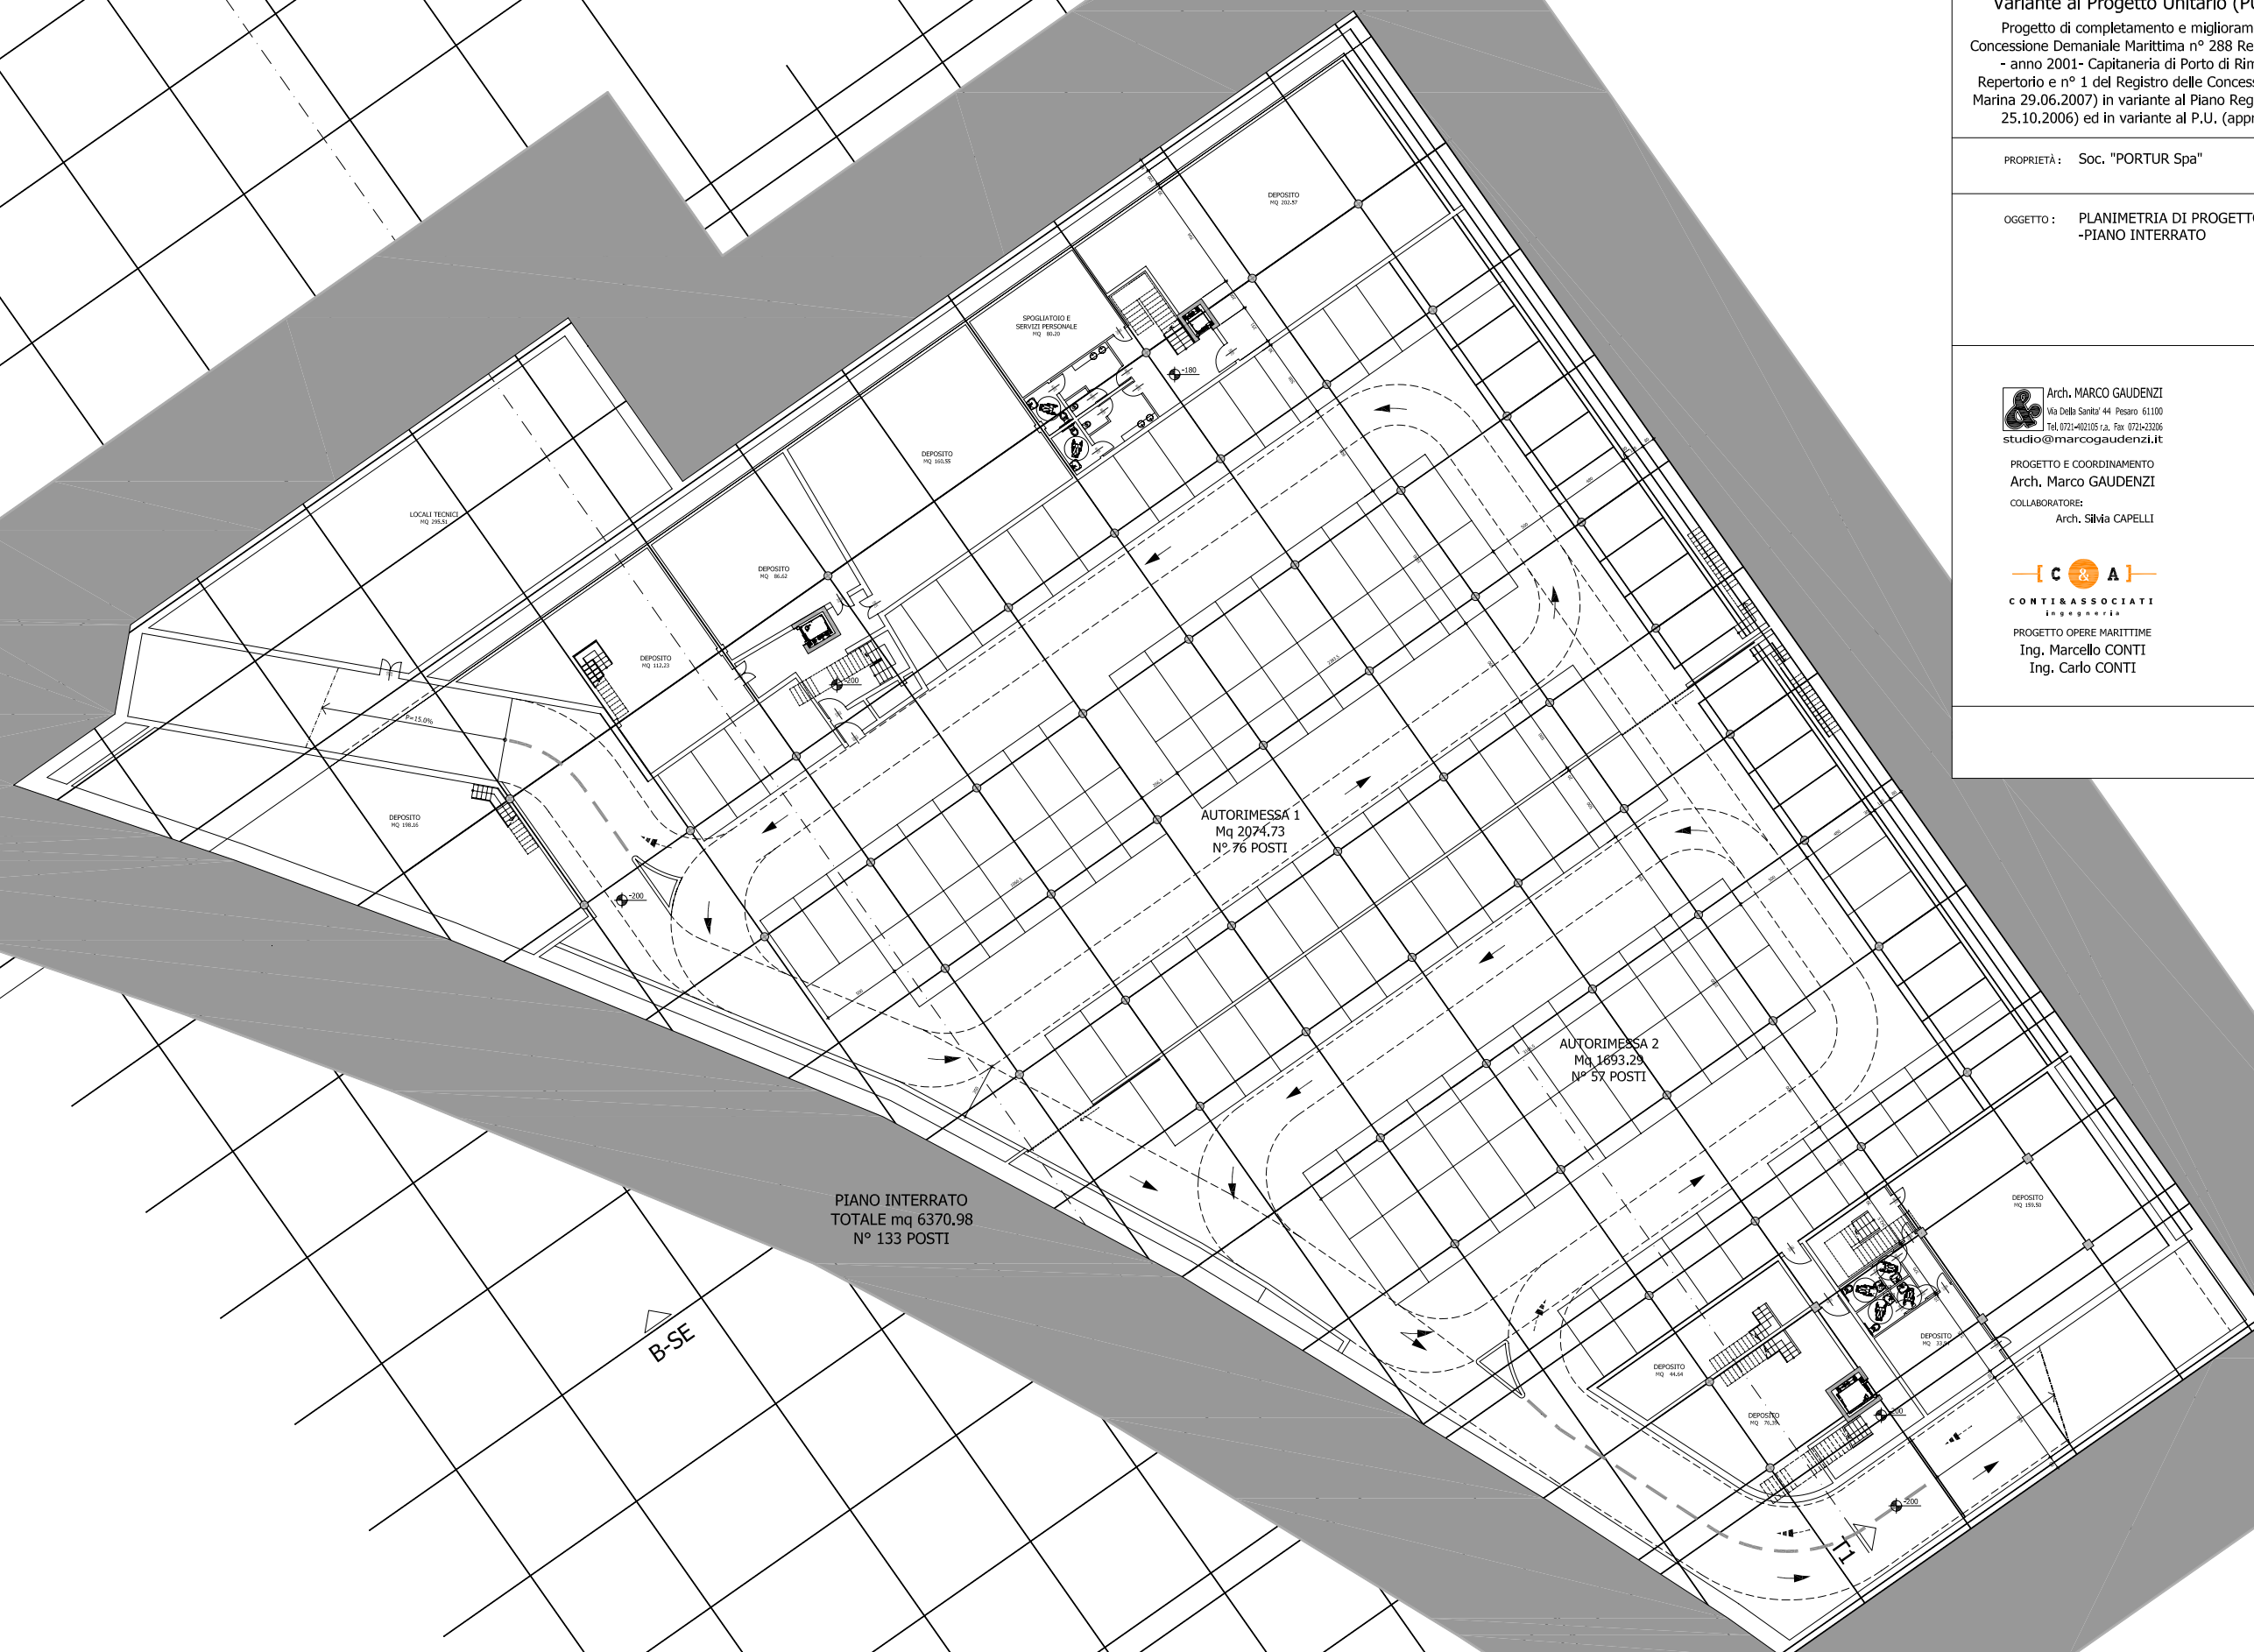

PIANO INTERRATO
TOTALE mq 6370.98
N° 133 POSTI

B-SE