



VIA TRE BACI

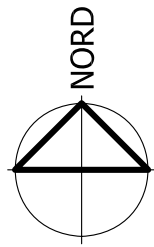

LIMITE FASCIA DI RISPETTO VIA ABRUZZI

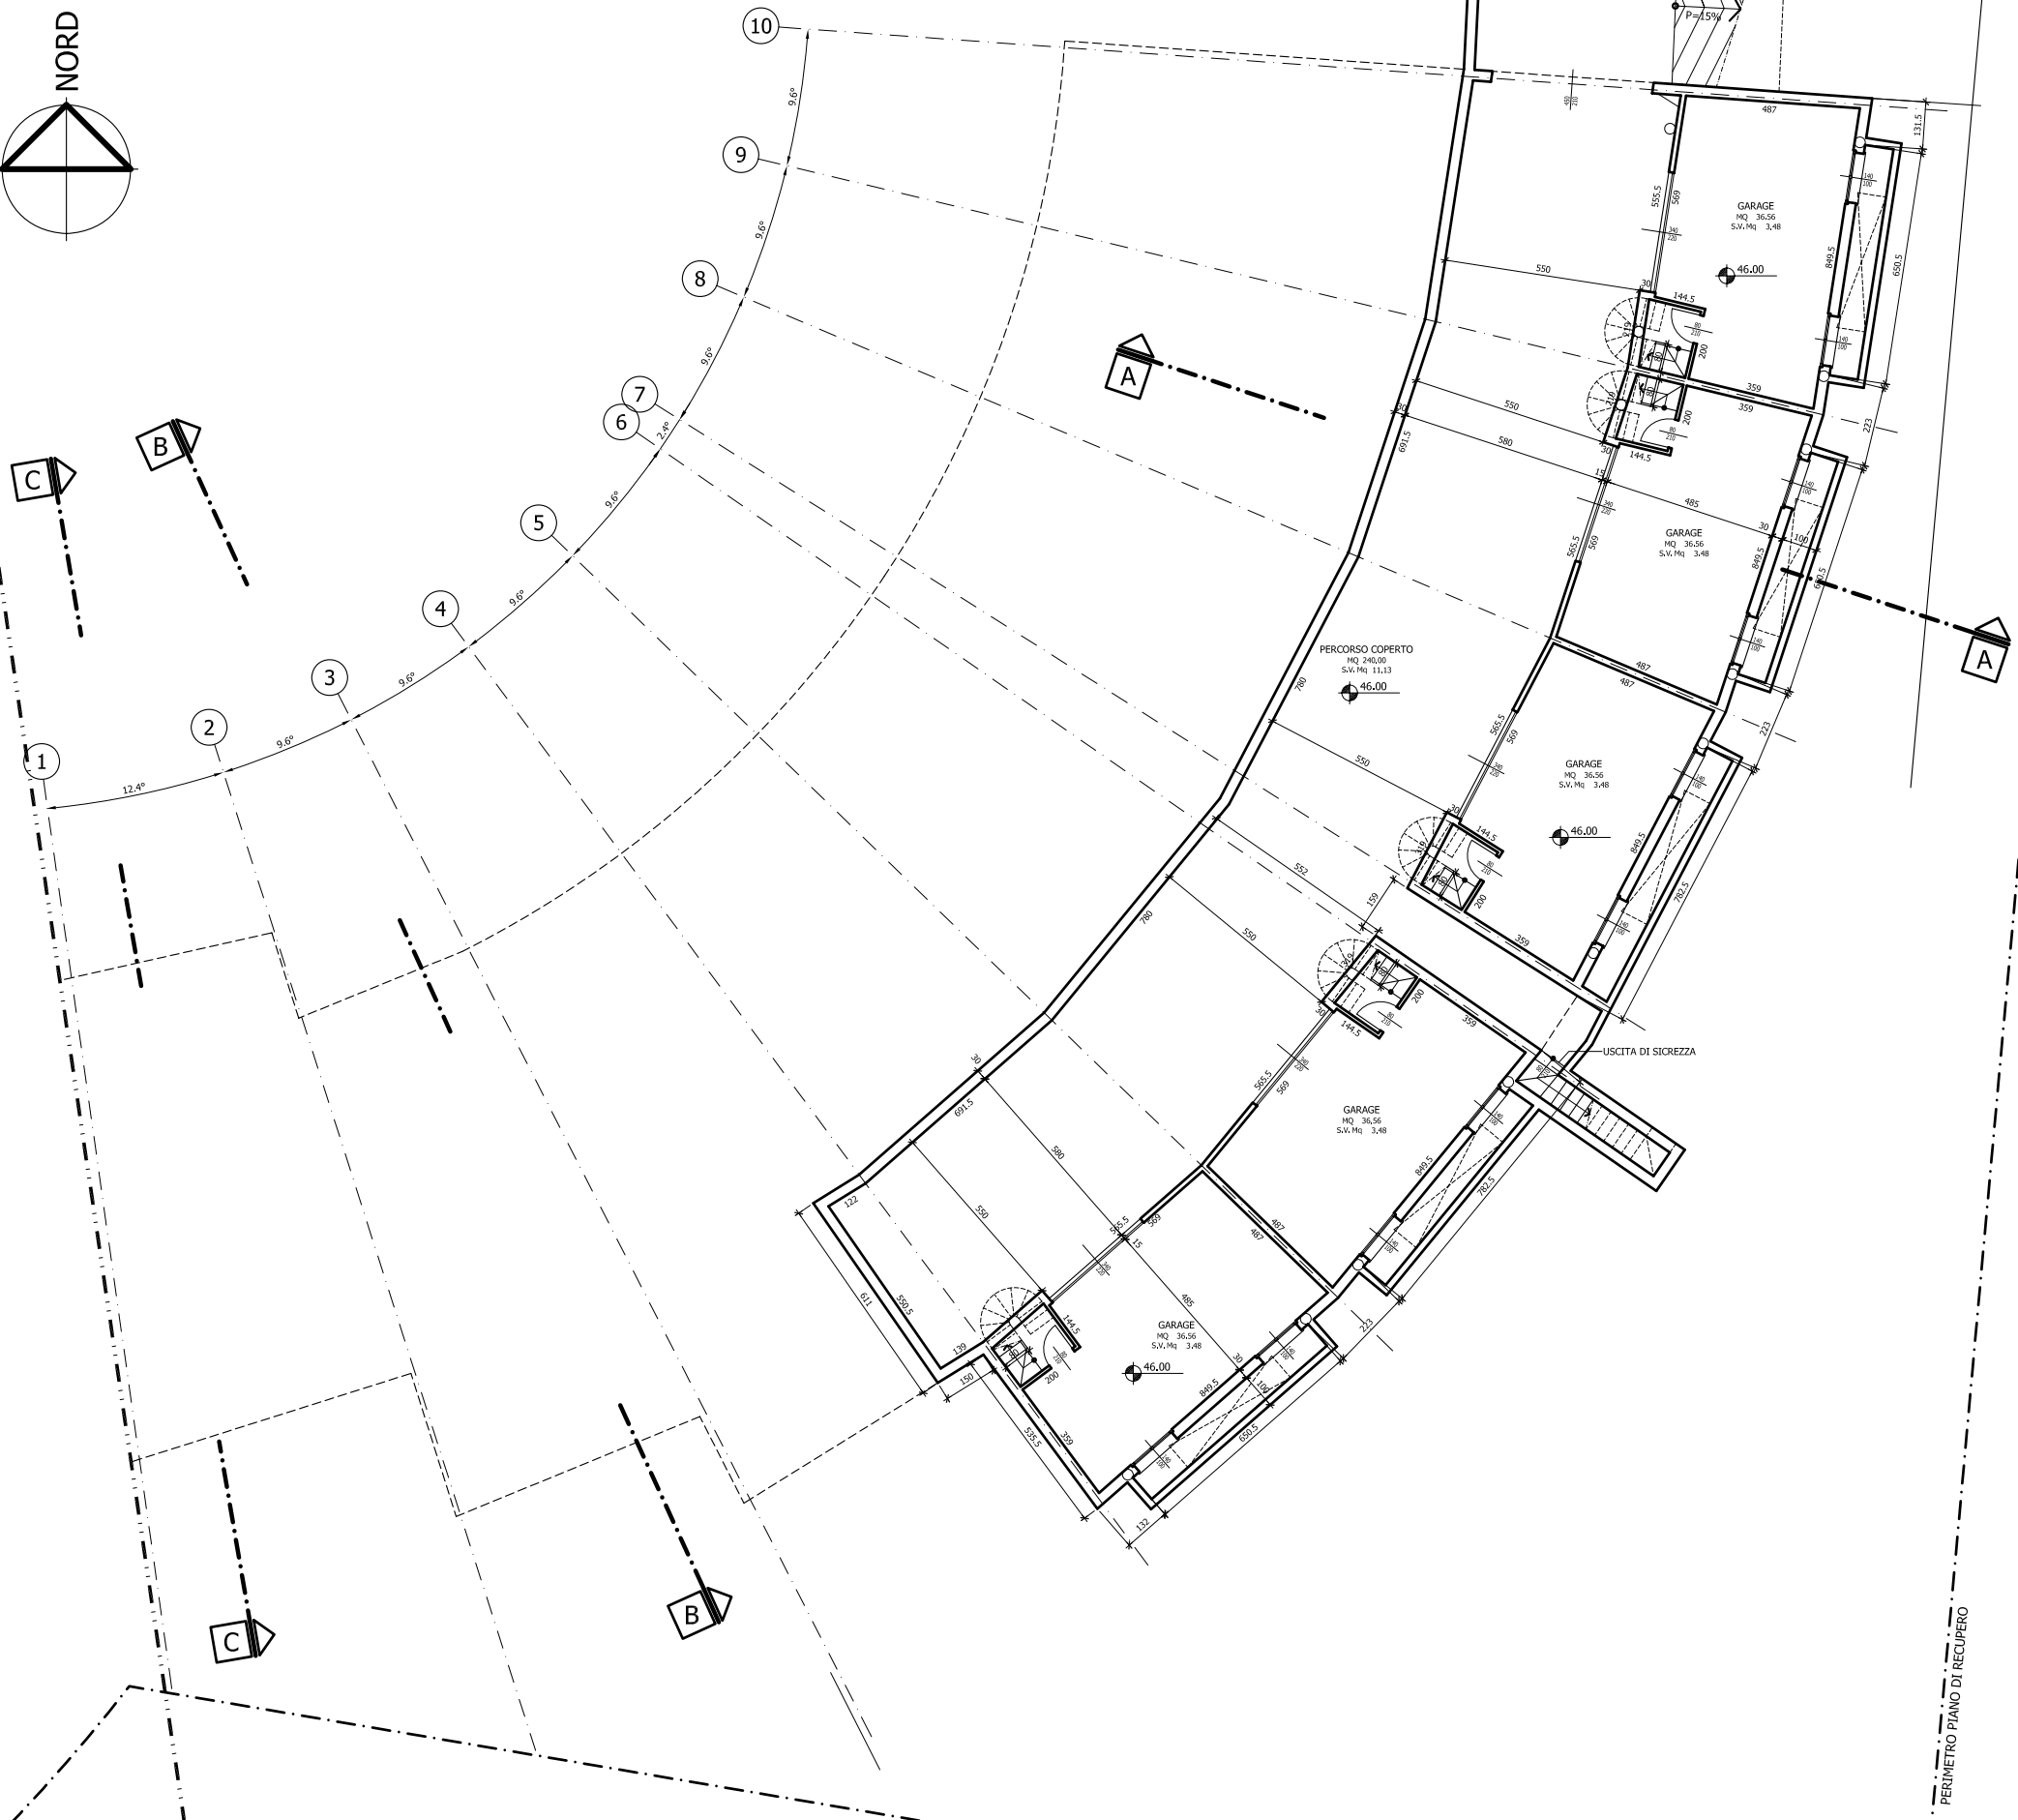

--- PERIMETRO PIANO DI RECUPERO
- · - · - LIMITE FASCIA DI RISPETTO VIA ABRUZZI

Arch. MARCO GAUDENZI

architettura-design
ingegneria civile
industriale impiantistica
arredamento-grafica

Via Della Sanità 44 Pesaro 61100 tel. 0721-402105 fax: 0721-23206 e-mail: studio@gauarch.191.it

COMUNE DI RICCIONE
PIANO DI RECUPERO DELL'AREA SITA A RICCIONE
TRA V.le ABRUZZI E Via TRE BACI
(Foglio 19 Mappali 21, 22, 23 parte)

PROGETTO FABBRICATO RESIDENZIALE

PROPRIETA'
MULAZZANI ITALINO s.p.a.

OGGETTO: PIANTA PIANO Q.ta +46.00
sc. 1:100

PROGETTISTA
Arch. Marco GAUDENZI

RESPONSABILE PROGETTO

Arch. Marco GAUDENZI

PESARO, NOVEMBRE 2006

TAV. **3**