


LEGENDA
 VIABILITÀ INTERNA PEDONALE

CAPITANERIA DI PORTO DI PESARO
 COMUNE DI GABICCE MARE

PORTO TURISTICO DI BAI A VALLUGOLA
 PROGETTO PRELIMINARE
 PER LA RISTRUTTURAZIONE E L'AMPLIAMENTO DEL PORTO
 ESISTENTE MEDIANTE LA REALIZZAZIONE DI UN BACINO DI CALMA IDONEO ALLA PROTEZIONE DELLA FALESIA

SOCIETA' PROPONENTE : SVILUPPO MARITTIMO S.r.l. P.I. 00164940413

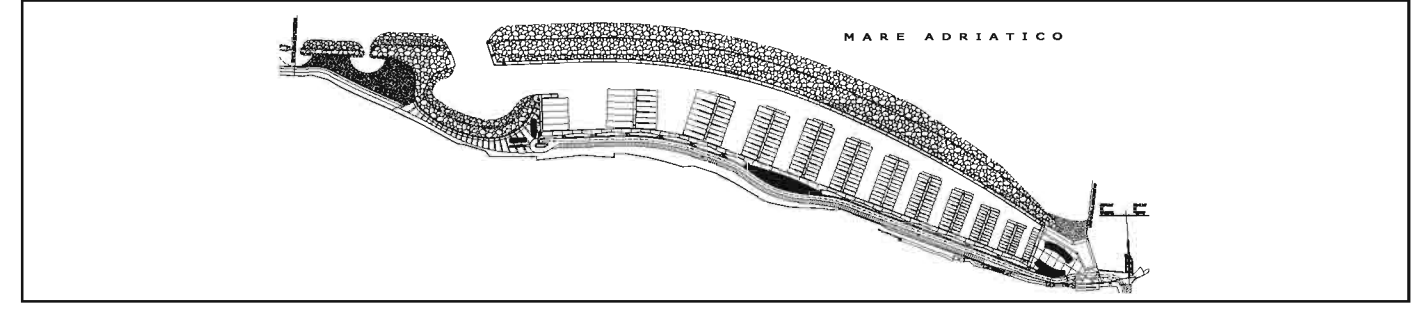

PROGETTO GENERALE E CORDINAMENTO:	Dott. Arch. MARCO GAUDENZI Dott. Ing. ALFIO ROCCHI	
INGEGNERIA DELLE OPERE A MARE:	Dott. Ing. GRAZIANO BALDASCINO Dott. Ing. FRANCO FREZZINI	ESPEA Engineering
IMPIANTI A RETE:	Perito Ind. AURELIO SIMONCELLI Dott. Ing. ROBERTO RENZI	
STUDIO DI INSERIMENTO AMBIENTALE E PAESAGGISTICO:	Dott. Ing. ALFIO ROCCHI	RILIEVO BATIMETRICO: STUDIO Marco GAUDENZI & ASSOCIATI
DETERMINAZIONE DELLE CARATTERISTICHE METEOMARINE DI PROGETTO:	SOCIETA' D.E.A.M. S.r.l.	PIANO ECONOMICO FINANZIARIO: Dott. ANTONIO DI MONTE PROGETTO DEL VERDE: Dott. Arch. YUMI NOZAKI

Scala 1:2000	OGGETTO: PROGETTO ACCESSIBILITÀ PORTUALE: VIABILITÀ INTERNA PEDONALE	Tavola n. 8b
Data MAGGIO 2008		Serie A
Aggiornamenti		

CAPOGRUPPO SOGGETTI PROPONENTI:	I PROGETTISTI: