

LEGENDA


VIABILITÀ INTERNA PEDONALE E CICLABILE
ESCLUSA A TUTTI I MEZZI MOTORIZZATI

- COMPETENZA DEL CONCESSIONARIO
- COMPETENZA COMUNALE

CAPITANERIA DI PORTO DI PESARO
COMUNE DI GABICCE MARE

PORTO TURISTICO DI BAI A VALLUGOLA
PROGETTO PRELIMINARE
 PER LA RISTRUTTURAZIONE E L'AMPLIAMENTO DEL PORTO
 ESISTENTE MEDIANTE LA REALIZZAZIONE DI UN BACINO DI
 CALMA IDONEO ALLA PROTEZIONE DELLA FALESIA

SOCIETA' PROPONENTE : SVILUPPO MARITTIMO S.r.l. P.I. 00164940413

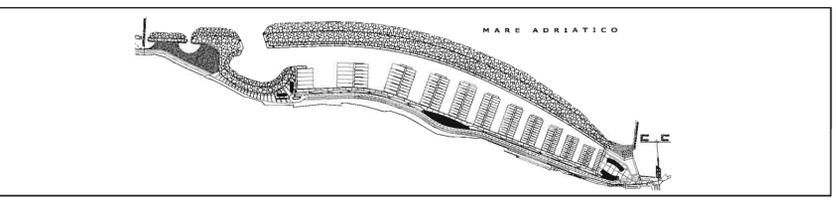

PROGETTO GENERALE E CORDINAMENTO:	Dott. Arch. MARCO GAUDENZI Dott. Ing. ALFIO ROCCHI	 ESPEA Engineering	
INGEGNERIA DELLE OPERE A MARE:	Dott. Ing. GRAZIANO BALDASCINO Dott. Ing. FRANCO FREZZINI		
IMPIANTI A RETE:	Perito Ind. AURELIO SIMONCELLI Dott. Ing. ROBERTO RENZI		
STUDIO DI INSERIMENTO AMBIENTALE E PAESAGGISTICO:	Dott. Ing. ALFIO ROCCHI	RILIEVO BATIMETRICO: STUDIO	Marco GAUDENZI & ASSOCIATI
DETERMINAZIONE DELLE CARATTERISTICHE METEOMARINE DI PROGETTO:	SOCIETA' D.E.A.M. S.r.l.	PIANO ECONOMICO FINANZIARIO: Dott.	ANTONIO DI MONTE
		PROGETTO DEL VERDE: Dott. Arch.	YUMI NOZAKI

Scala 1:2000	OGGETTO: PROGETTO ACCESSIBILITÀ PORTUALE: VIABILITÀ INTERNA PEDONALE E CICLABILE	Tavola n. 8c
Data MAGGIO 2008		Serie A
Aggiornamenti		

CAPOGRUPPO SOGGETTI PROPONENTI:	I PROGETTISTI: