


PLANIMETRIA sc. 1:200

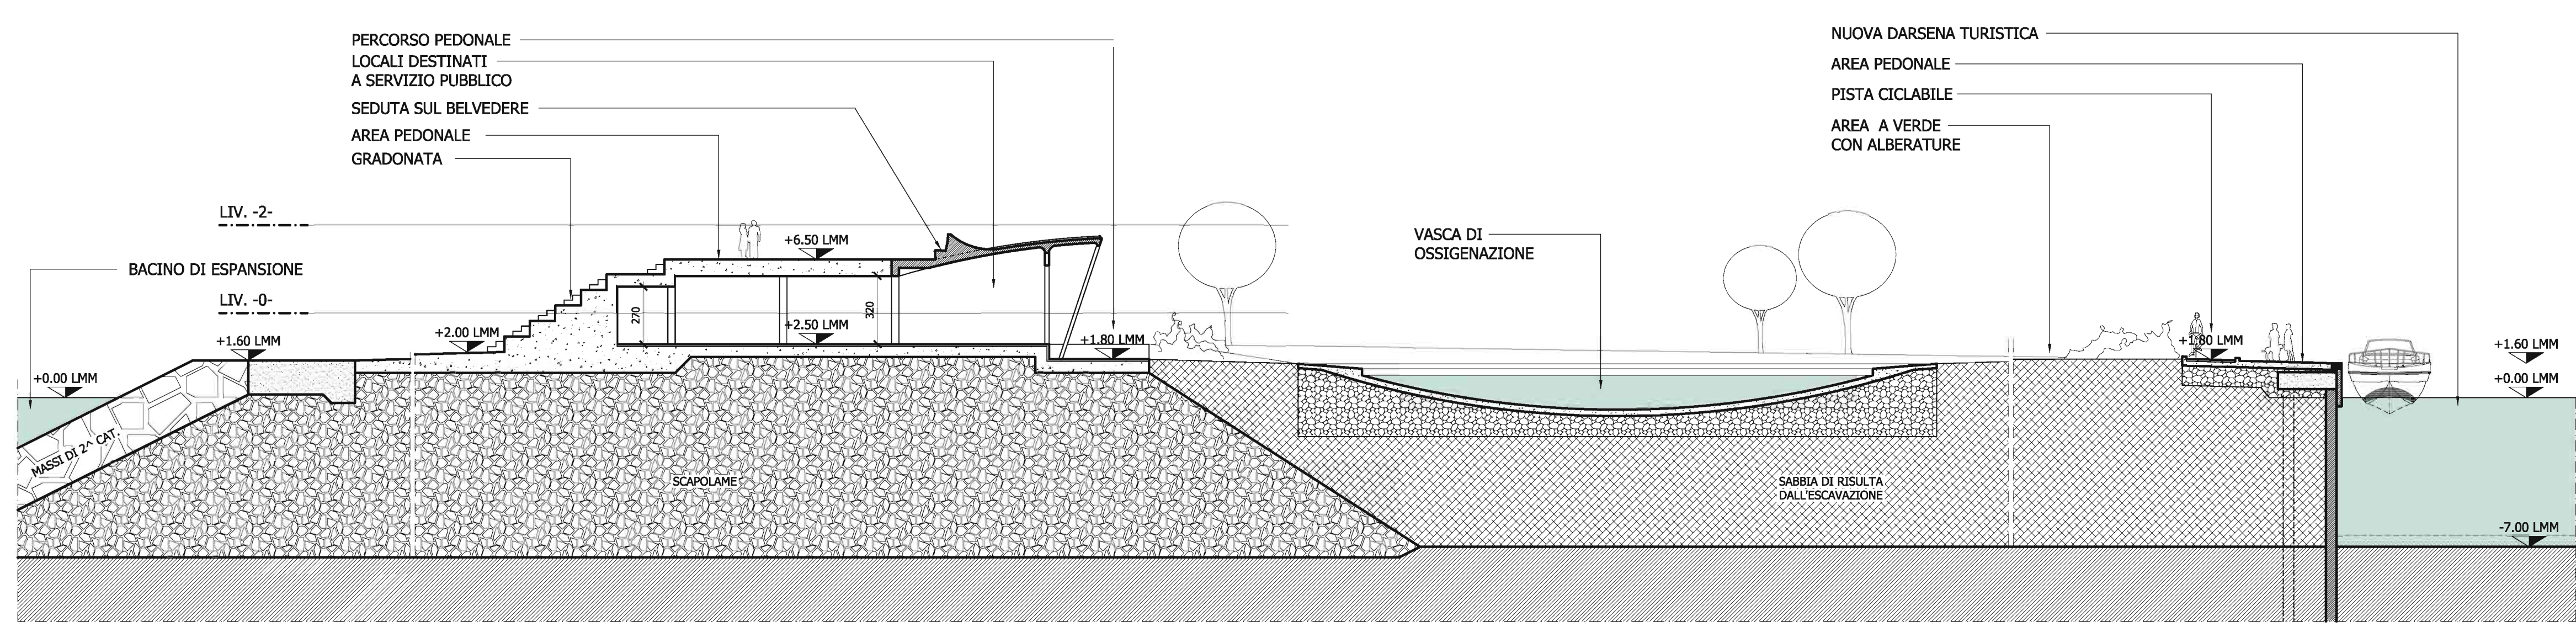

SEZIONE X-X sc. 1:200

CAPITANERIA DI PORTO DI PESARO		COMUNE DI PESARO	
PORTO TURISTICO DI PESARO PROGETTO PRELIMINARE RICHIESTA DI CONCESSIONE DI BENI DEL DEMANIO MARITTIMO PER LA REALIZZAZIONE DI STRUTTURE DEDICATE ALLA NAUTICA DA DIPORTO, A NORMA dell'Articolo 20 Comma 8, della Legge 15 Marzo 1997, n° 59			
SOCIETA' PROPONENTE: ASSOPORTO PESARO S.r.l. P.1.00903730414			
	PROGETTO GENERALE E CORDONAMENTO:	Dot. Arch.	MARCO GAUDENZI
	COLLABORATORI DI PROGETTO:	Dot. Ing.	ALFIO ROCCHI NICOLA PARI
	INGEGNERIA STRUTTURALE DELLE OPERE A MARE:	Dot. Ing.	GRAZIANO BALDASCINO FRANCO FREZZINI
	IMPIANTI A RETE:	SOCIETA'	ENERECO S.C.A.R.L.
	STUDIO DI INSERIMENTO AMBIENTALE E PAESAGGISTICO:	Dot. Ing.	ALFIO ROCCHI
	DETERMINAZIONE DELLE CARATTERISTICHE METEOMARINE DI PROGETTO:	SOCIETA'	D.E.A.M. S.r.l. MARCO GAUDENZI & ASSOCIATI
RILIEVO BATIMETRICO:	STUDIO	SOFIMAR S.r.l.	
PIANO ECONOMICO FINANZIARIO:	SOCIETA'	SOFIMAR S.r.l.	
PROGETTO DEL VERDE:	Dot. Agr.	FABRIZIO FRANCA	
Scale	1:200	OGGETTO:	SISTEMAZIONI A TERRA PARCHEGGI, RICOVERI NAUTICI, PISTE CICLABILI, PERCORSI PEDONALI E VASCA DI OSSIGENAZIONE ACQUE PORTUALI
Data	SETTEMBRE 2003	Tavola n.	8
Aggiornamenti		Serie	A
CAPOGRUPPO SOGGETTI PROPONENTI:		I PROGETTISTI:	