




SEZIONE 1  
Scala 1:100

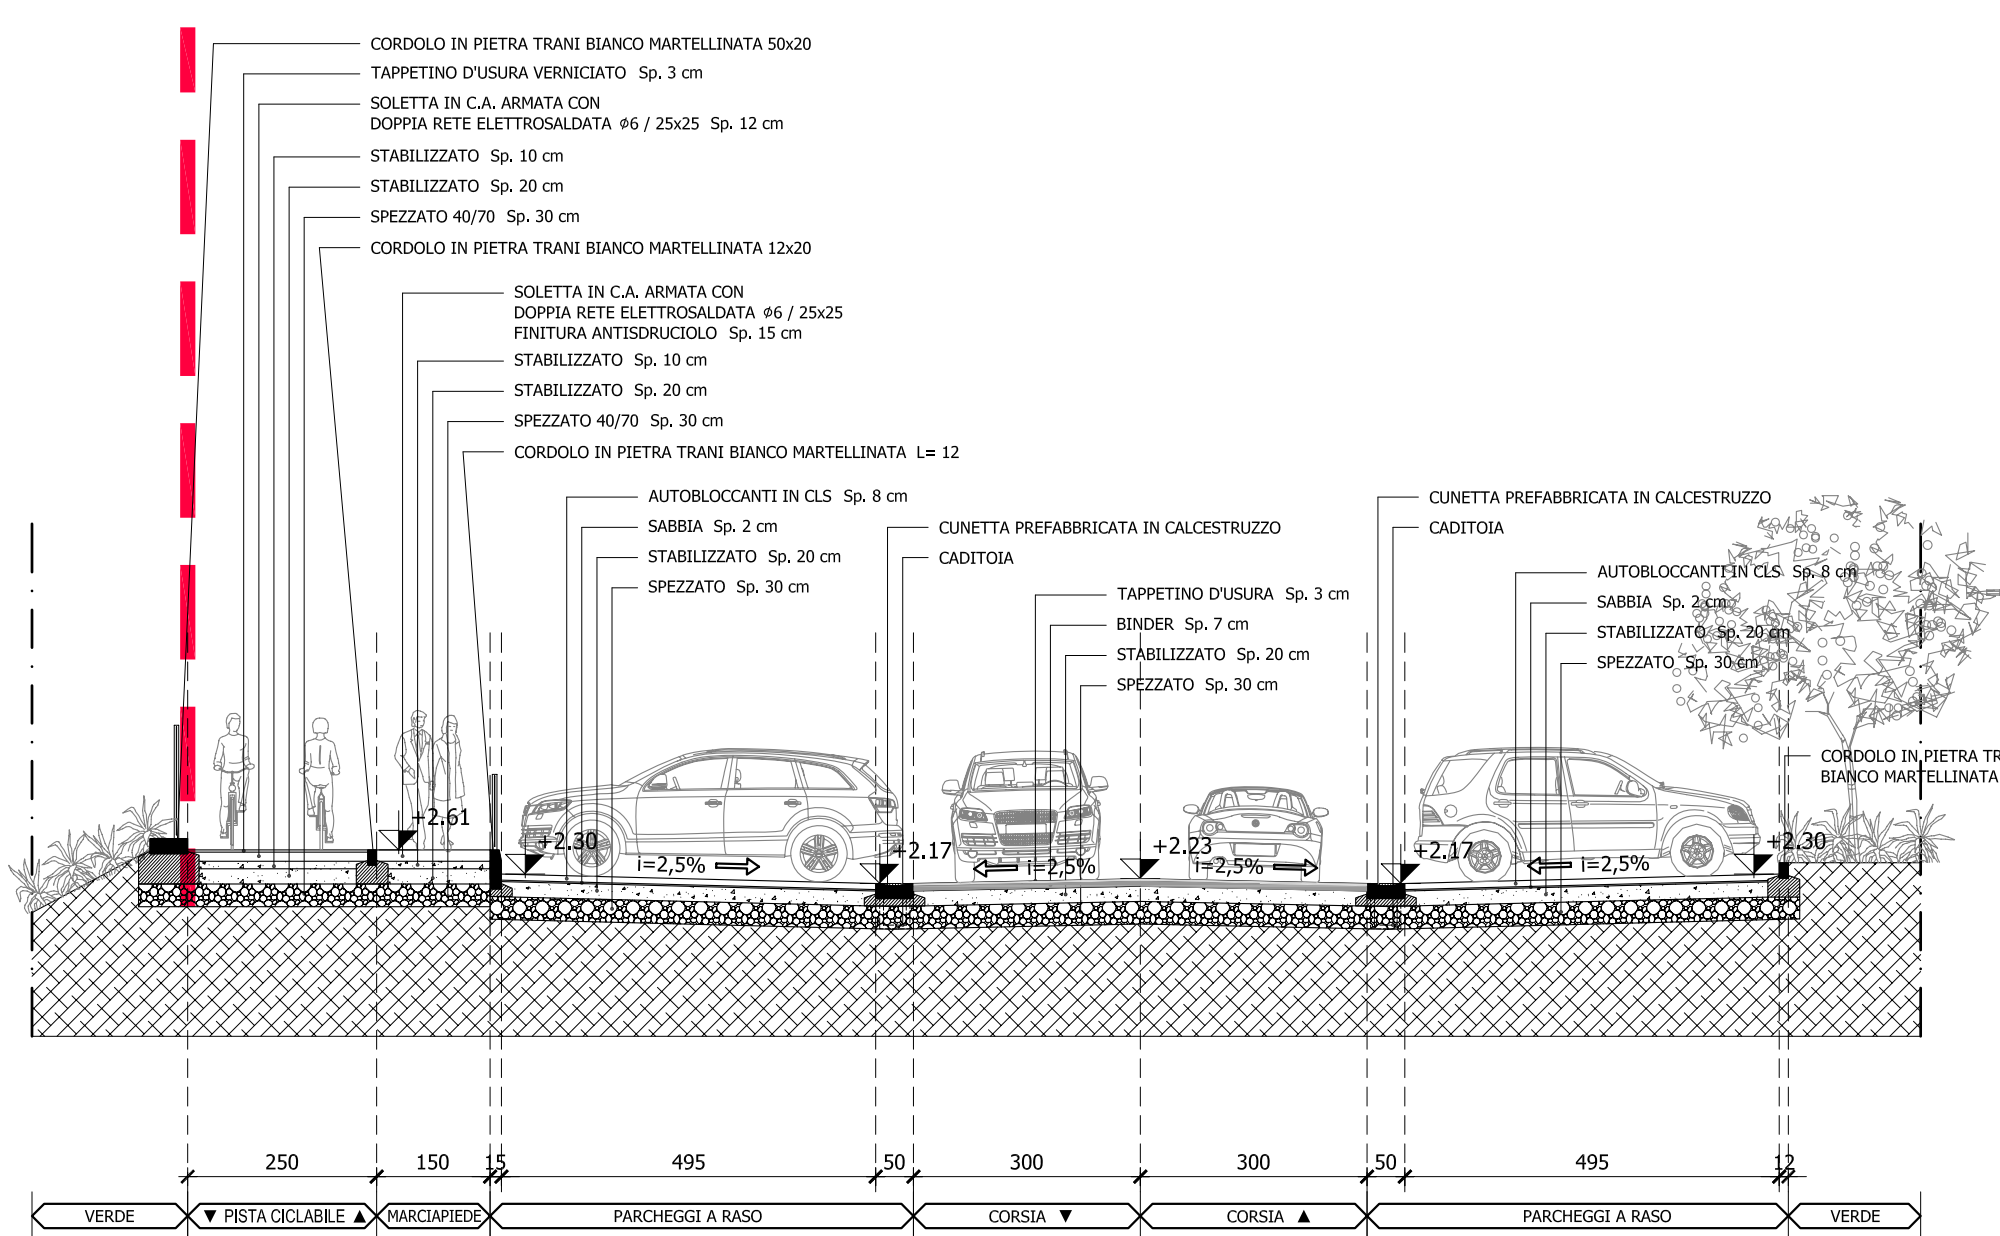


SEZIONE 2  
Scala 1:100

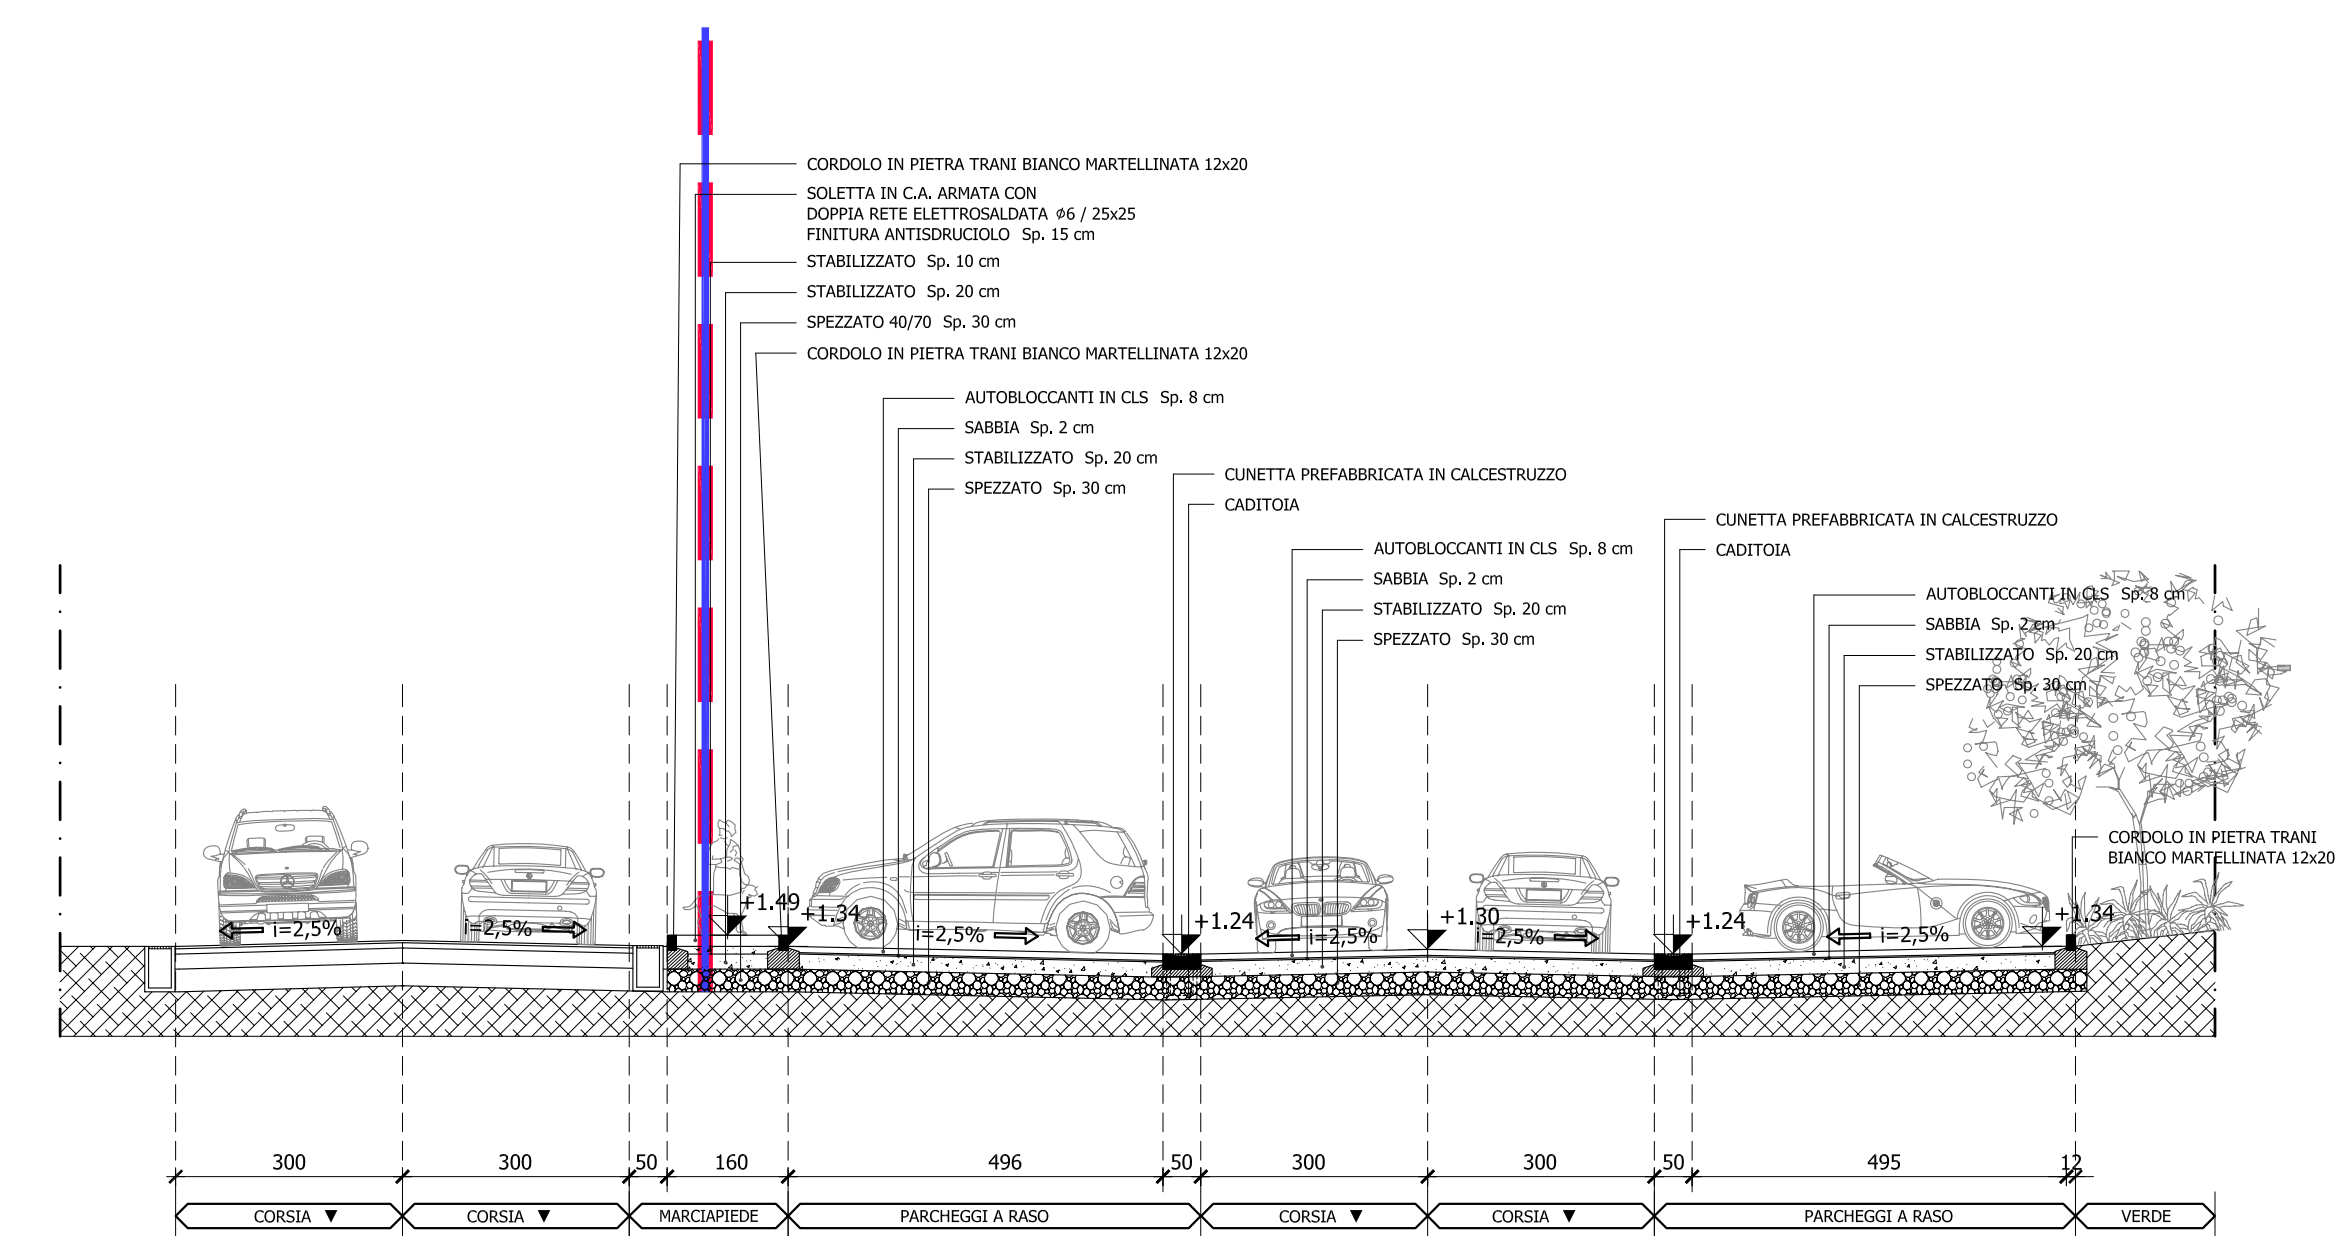


SEZIONE 3  
Scala 1:100

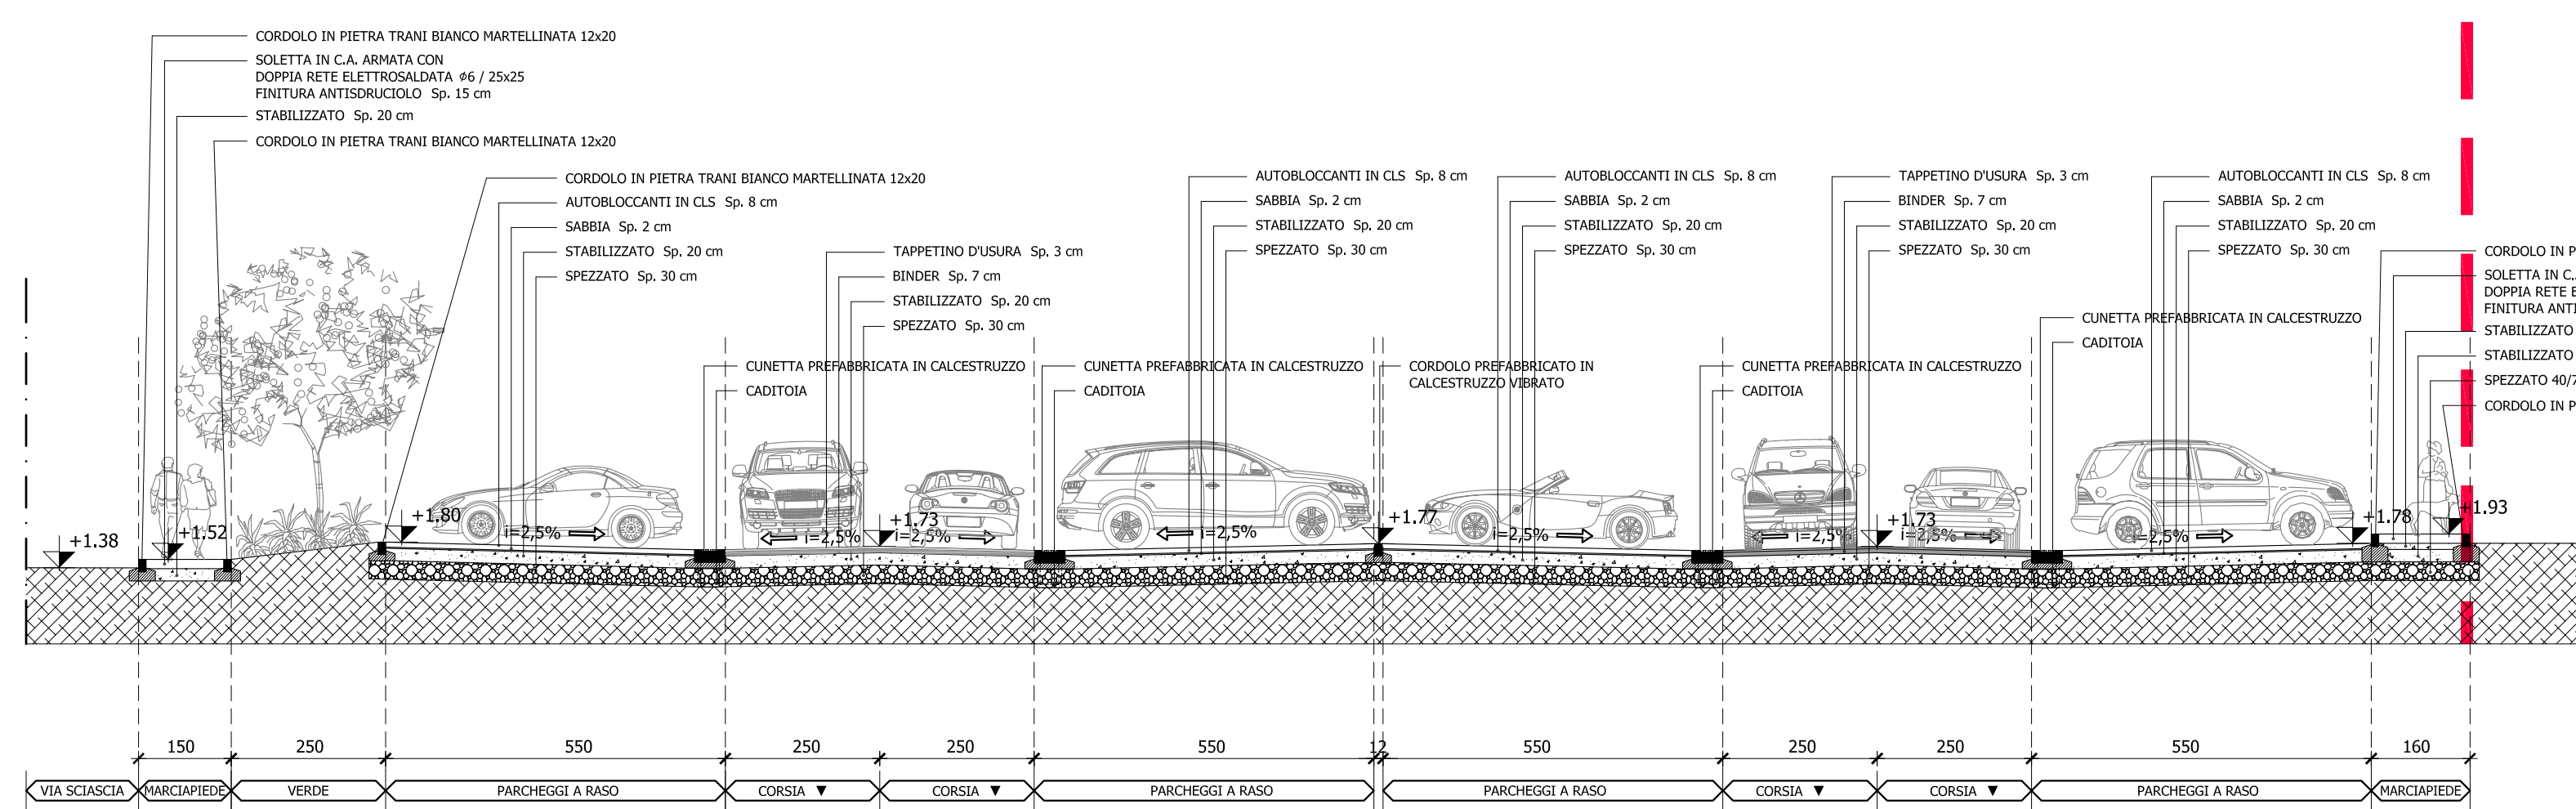

SEZIONE 4  
Scala 1:100

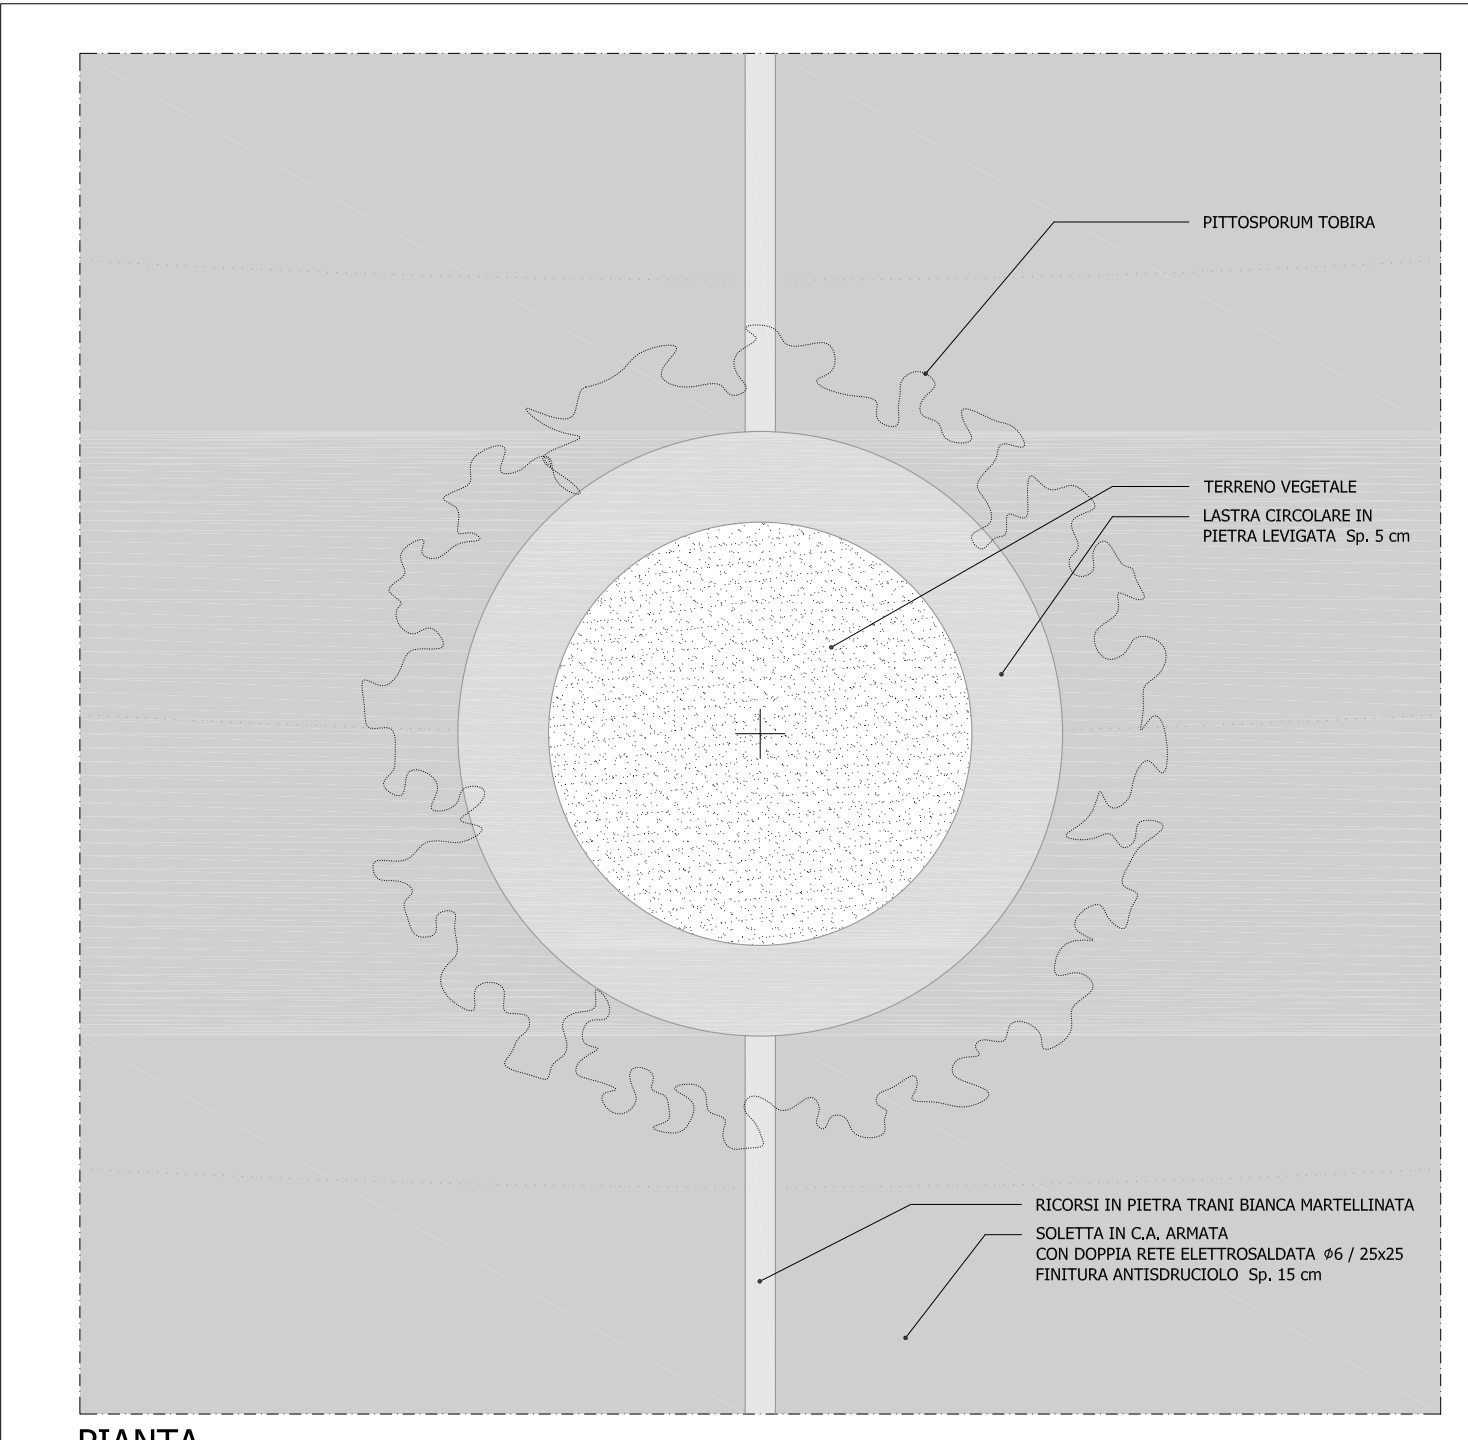

PIANTA

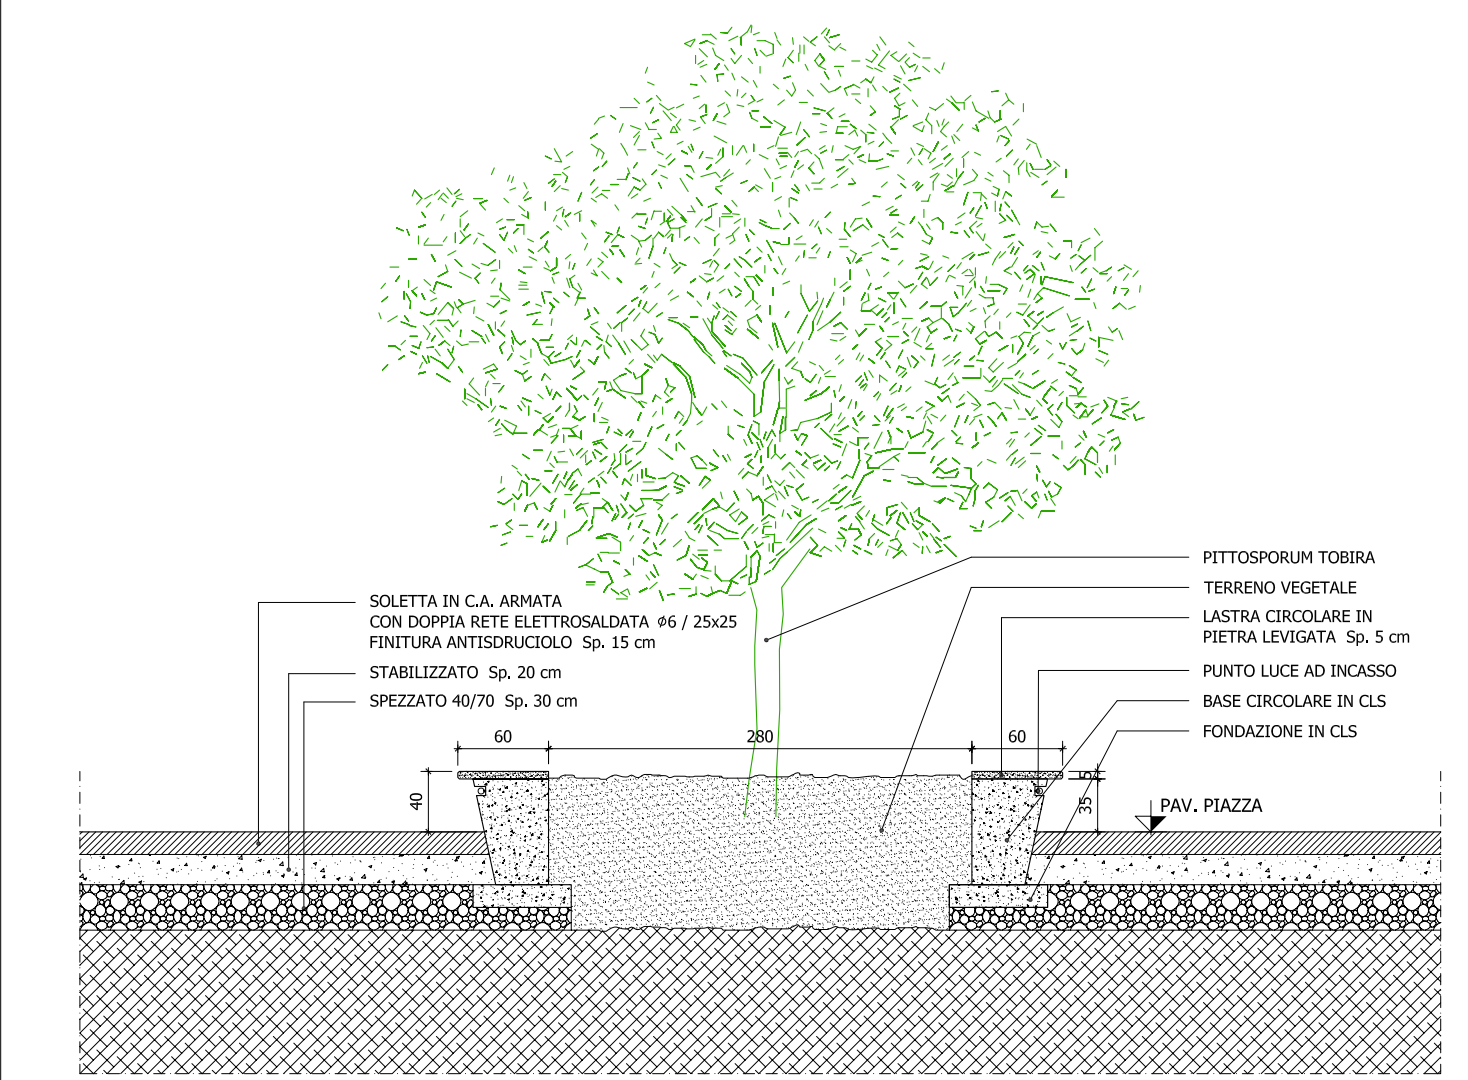

SEZIONE  
PART. X  
Scala 1:50

LEGGENDA

- LIMITE AREA DI INTERVENTO
- LIMITE COMPARTI



**Comune di Riccione**  
Provincia di Rimini

PIANI PARTICOLAREGGIATI  
DI INIZIATIVA PUBBLICA  
COMPARTO Scheda 13  
COMPARTO Scheda 15  
**PROGETTO OPERE DI URBANIZZAZIONE**

COMMITTENTE: KYRON S.r.l.  
P. IVA / C. Fiscale 01951671203

PROGETTO ARCHITETTONICO

OGGETTO: PROGETTO  
PARTICOLARI COSTRUTTIVI

TAV. **A04**

Scala: 1:100

APRILE 2009

PROGETTISTA:  
PROGETTAZIONE E  
COORDINAMENTO GENERALE



MARCO GAUDENZI & ASSOCIATI  
ARCHITETTURA E DESIGN

via della Sanità 44 - 41100 Pessaro, Italy  
tel. +39 0721 401165 - fax +39 0721 23004  
www.marcoaudenzi.it  
studio@marcoaudenzi.it

CONSULENTE:

VIABILITÀ  
Ing. DANIELE GERBONI

IMPIANTI MECCANICI  
Ing. MAURO MONTANARI  
Ing. MARCO SANICHINI

IMPIANTI ELETTRICI  
Ing. ENRICO ORTALLI

PROGETTO DEL VERDE  
Dott. Agr. FILIPPO MARSIGLI



MOSA TCO  
ENGINEERING s.r.l.



STUDIO TECNICO  
Dott. Ing. Enrico Ortalli



Frassinago LAB  
LANDSCAPE ARCHITECTURE BOLOGNA