Marco GAUDENZI
& ASSOCIATI
architetto-ingegneri
Ingegneria di Sistemi
Industriale Industriale
ambiente-grafica
Via Della Sanità 44 Pesaro 61100 tel. 0721-402105 r.a. fax 0721-23206

COMUNE DI PESARO

PROGETTO DI AMPLIAMENTO CON DEMOLIZIONE DI PARTE DI EDIFICIO INDUSTRIALE SITO IN STRADA DELLA ROMAGNA N° 361 FRAZIONE DI COLOMBARONE - PESARO - I° VARIANTE -

PROPRIETA'
ANDREANI GROUP S.r.l.
P.Iva 01494220419

OGGETTO: PIANTA PIANO TERRA Scala 1:100
SCHEMA RETE FOGNANTE
VERIFICA DELLA DISTANZA DAI CONFINI E DAI LIMITI DI ZONA

PROGETTISTA
Arch. Marco GAUDENZI
Nicola PARI

RESPONSABILE PROGETTO Arch. Marco GAUDENZI

PESARO, NOVEMBRE 2008

TAV. A1

LEGENDA

- LIMITE PROPRIETA' - LIMITI DI P.R.G. APPROVATO
- PARCHEGGI "PO"
- PARCHEGGI "P1"
- VENTILAZIONE FORZATA
- SPAZIO NECESSARIO ALLA ROTAZIONE

ACQUE METEORICHE
- CONDOTTA ACQUE BIANCHE DI PROGETTO
- PLUVIALE
- POZZETTO ACQUE BIANCHE
- POZZETTO DI RACCORDO E ISPEZIONE

ACQUE NERE
- CONDOTTA ACQUE NERE DI PROGETTO
- SCARICO ACQUE NERE
- POZZETTO DI RACCORDO E ISPEZIONE
- POZZETTO DI SOLLEVAMENTO
- POZZETTO CON SIFONE AREATO
- FOSSA IMOHFF

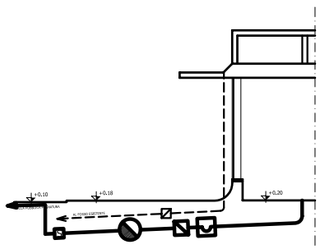

SEZIONE TIPO
Scala 1:50

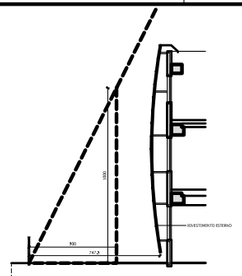

SEZIONE X1

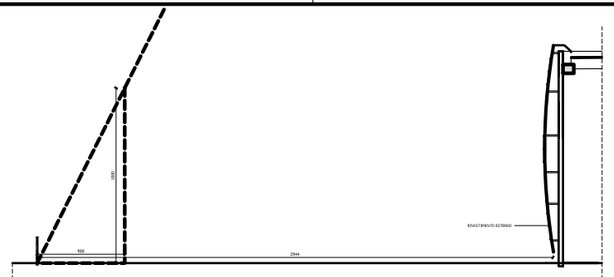

SEZIONE X2

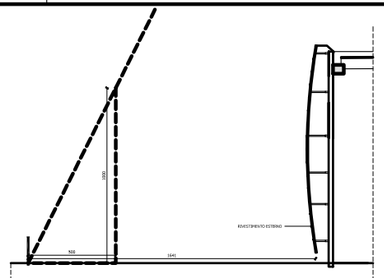
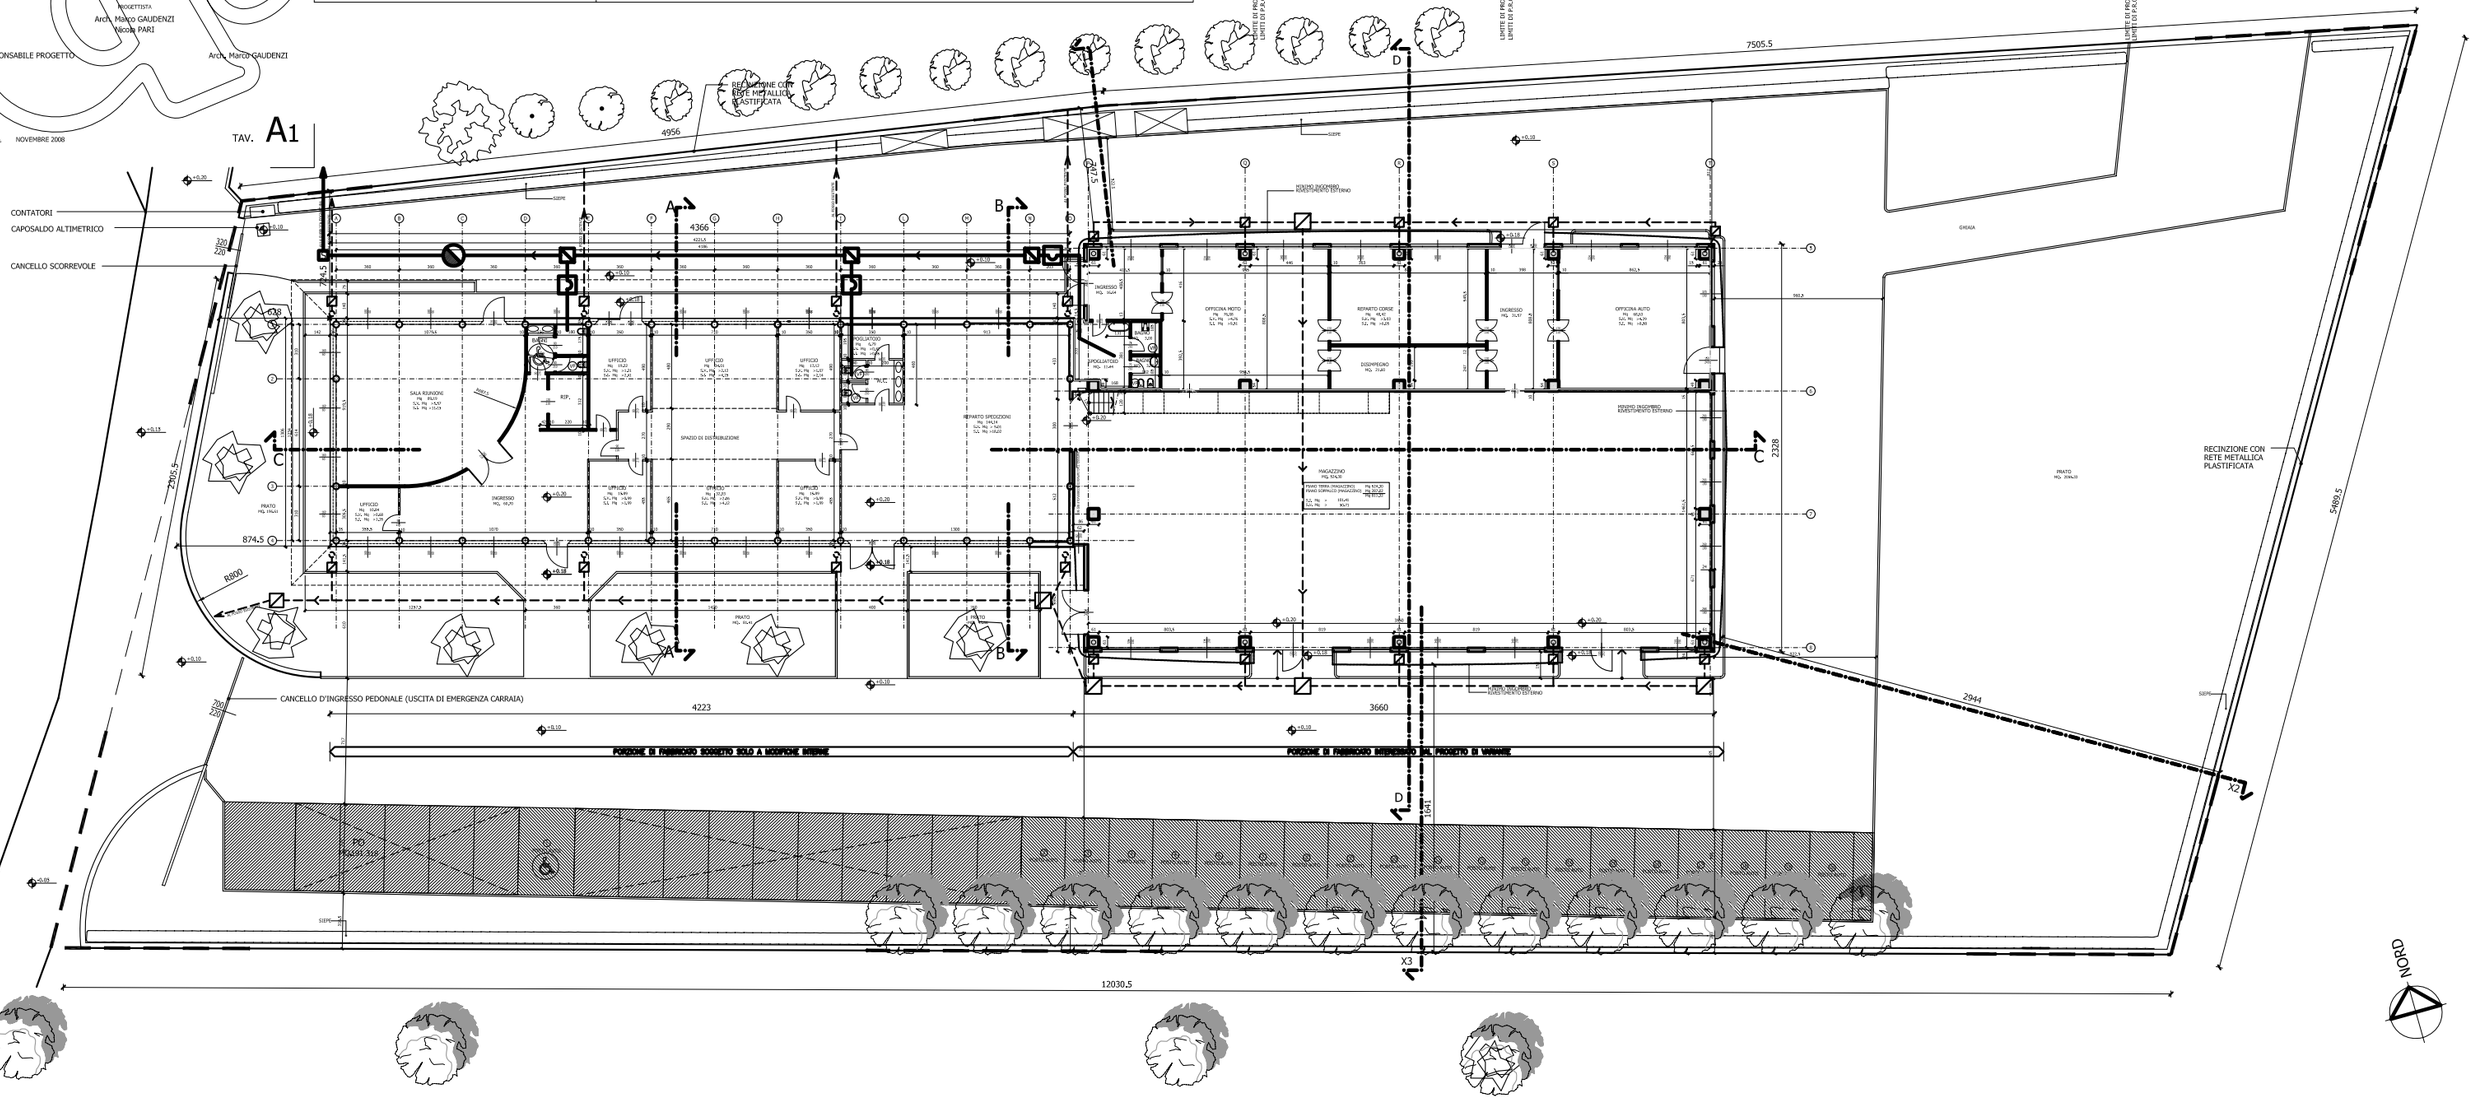
SEZIONE X3