Marco GAUDENZI
& ASSOCIATI
architettura-design
ingegneria civile
acustica-fonometria
arredamento-grafica
Via Della Sanità' 44 Pesaro 61100 tel. 0721-402105 r.a. fax 0721-23206

COMUNE DI PESARO

PROGETTO DI AMPLIAMENTO CON DEMOLIZIONE
DI PARTE DI EDIFICIO INDUSTRIALE
SITO IN STRADA DELLA ROMAGNA N° 361
FRAZIONE DI COLOMBARONE - PESARO
- I° VARIANTE -

PROPRIETA'
ANDREANI GROUP S.r.l.
P.Iva 01494220419

OGGETTO: PIANTA PIANO PRIMO Scala 1:100

PROGETTISTA
Arch. Marco GAUDENZI
Nicola PARI

RESPONSABILE PROGETTO Arch. Marco GAUDENZI

PESARO, NOVEMBRE 2008

TAV. A2

LEGENDA
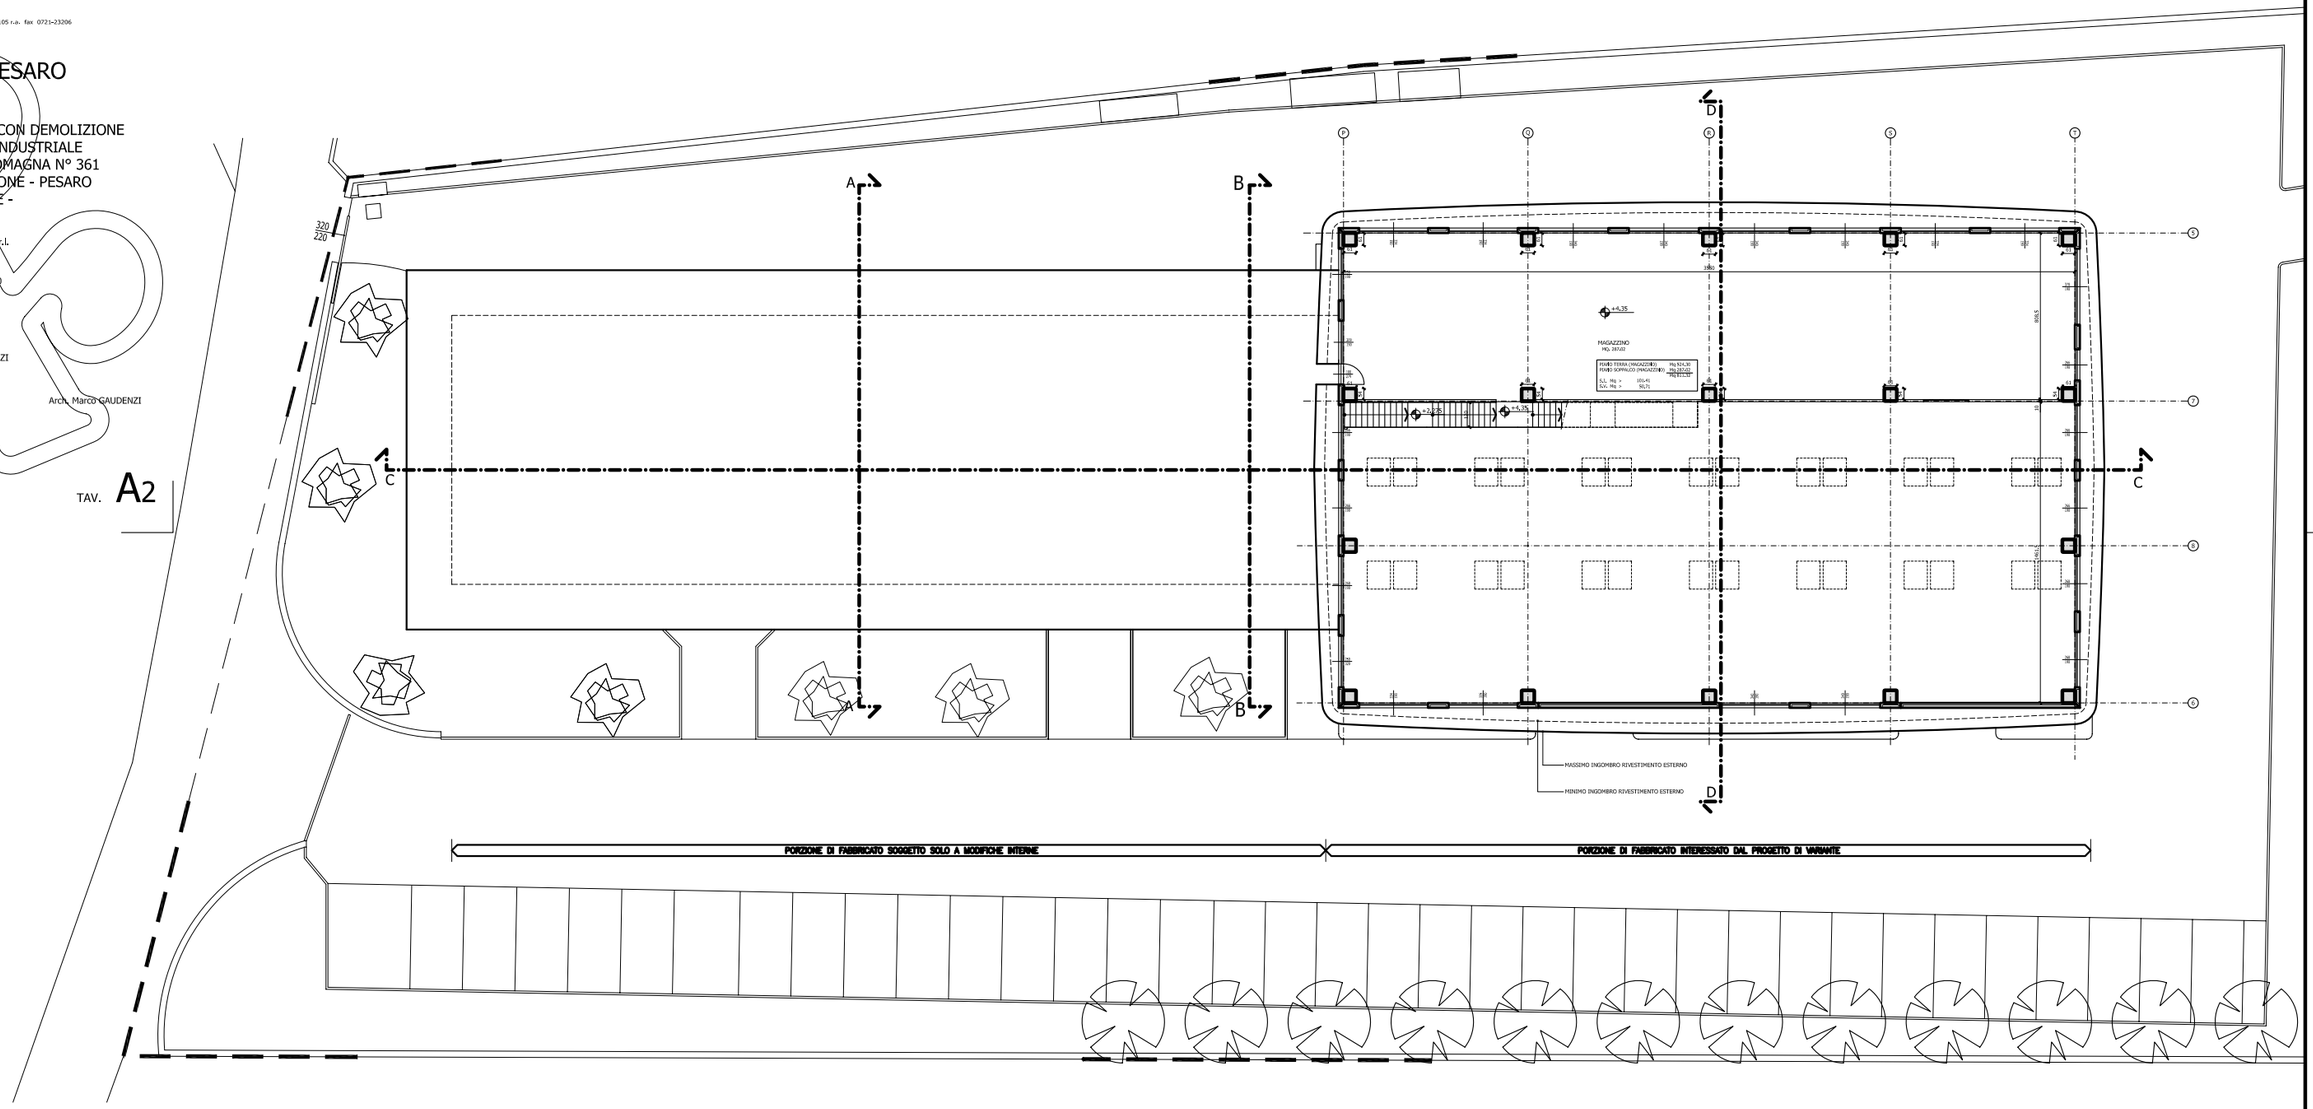
LIMITE PROPRIETA' - LIMITE DI P.R.G. APPROVATO