

COMUNE DI PESARO

PROGETTO DI AMPLIAMENTO CON DEMOLIZIONE  
DI PARTE DI EDIFICIO INDUSTRIALE  
SITO IN STRADA DELLA ROMAGNA N° 361  
FRAZIONE DI COLOMBARONÉ - PESARO  
-1° VARIANTE -

PROPRIETA'  
ANDREANI GROUP S.r.l.  
P.Iva 01494220419


OGGETTO: PIANTE PIANO COPERTURA Scala 1:100

PROGETTISTA  
Arch. Marco GAUDENZI  
Nicoletta PARI

RESPONSABILE PROGETTO Arch. Marco GAUDENZI

PESARO, NOVEMBRE 2008

TAV. A3

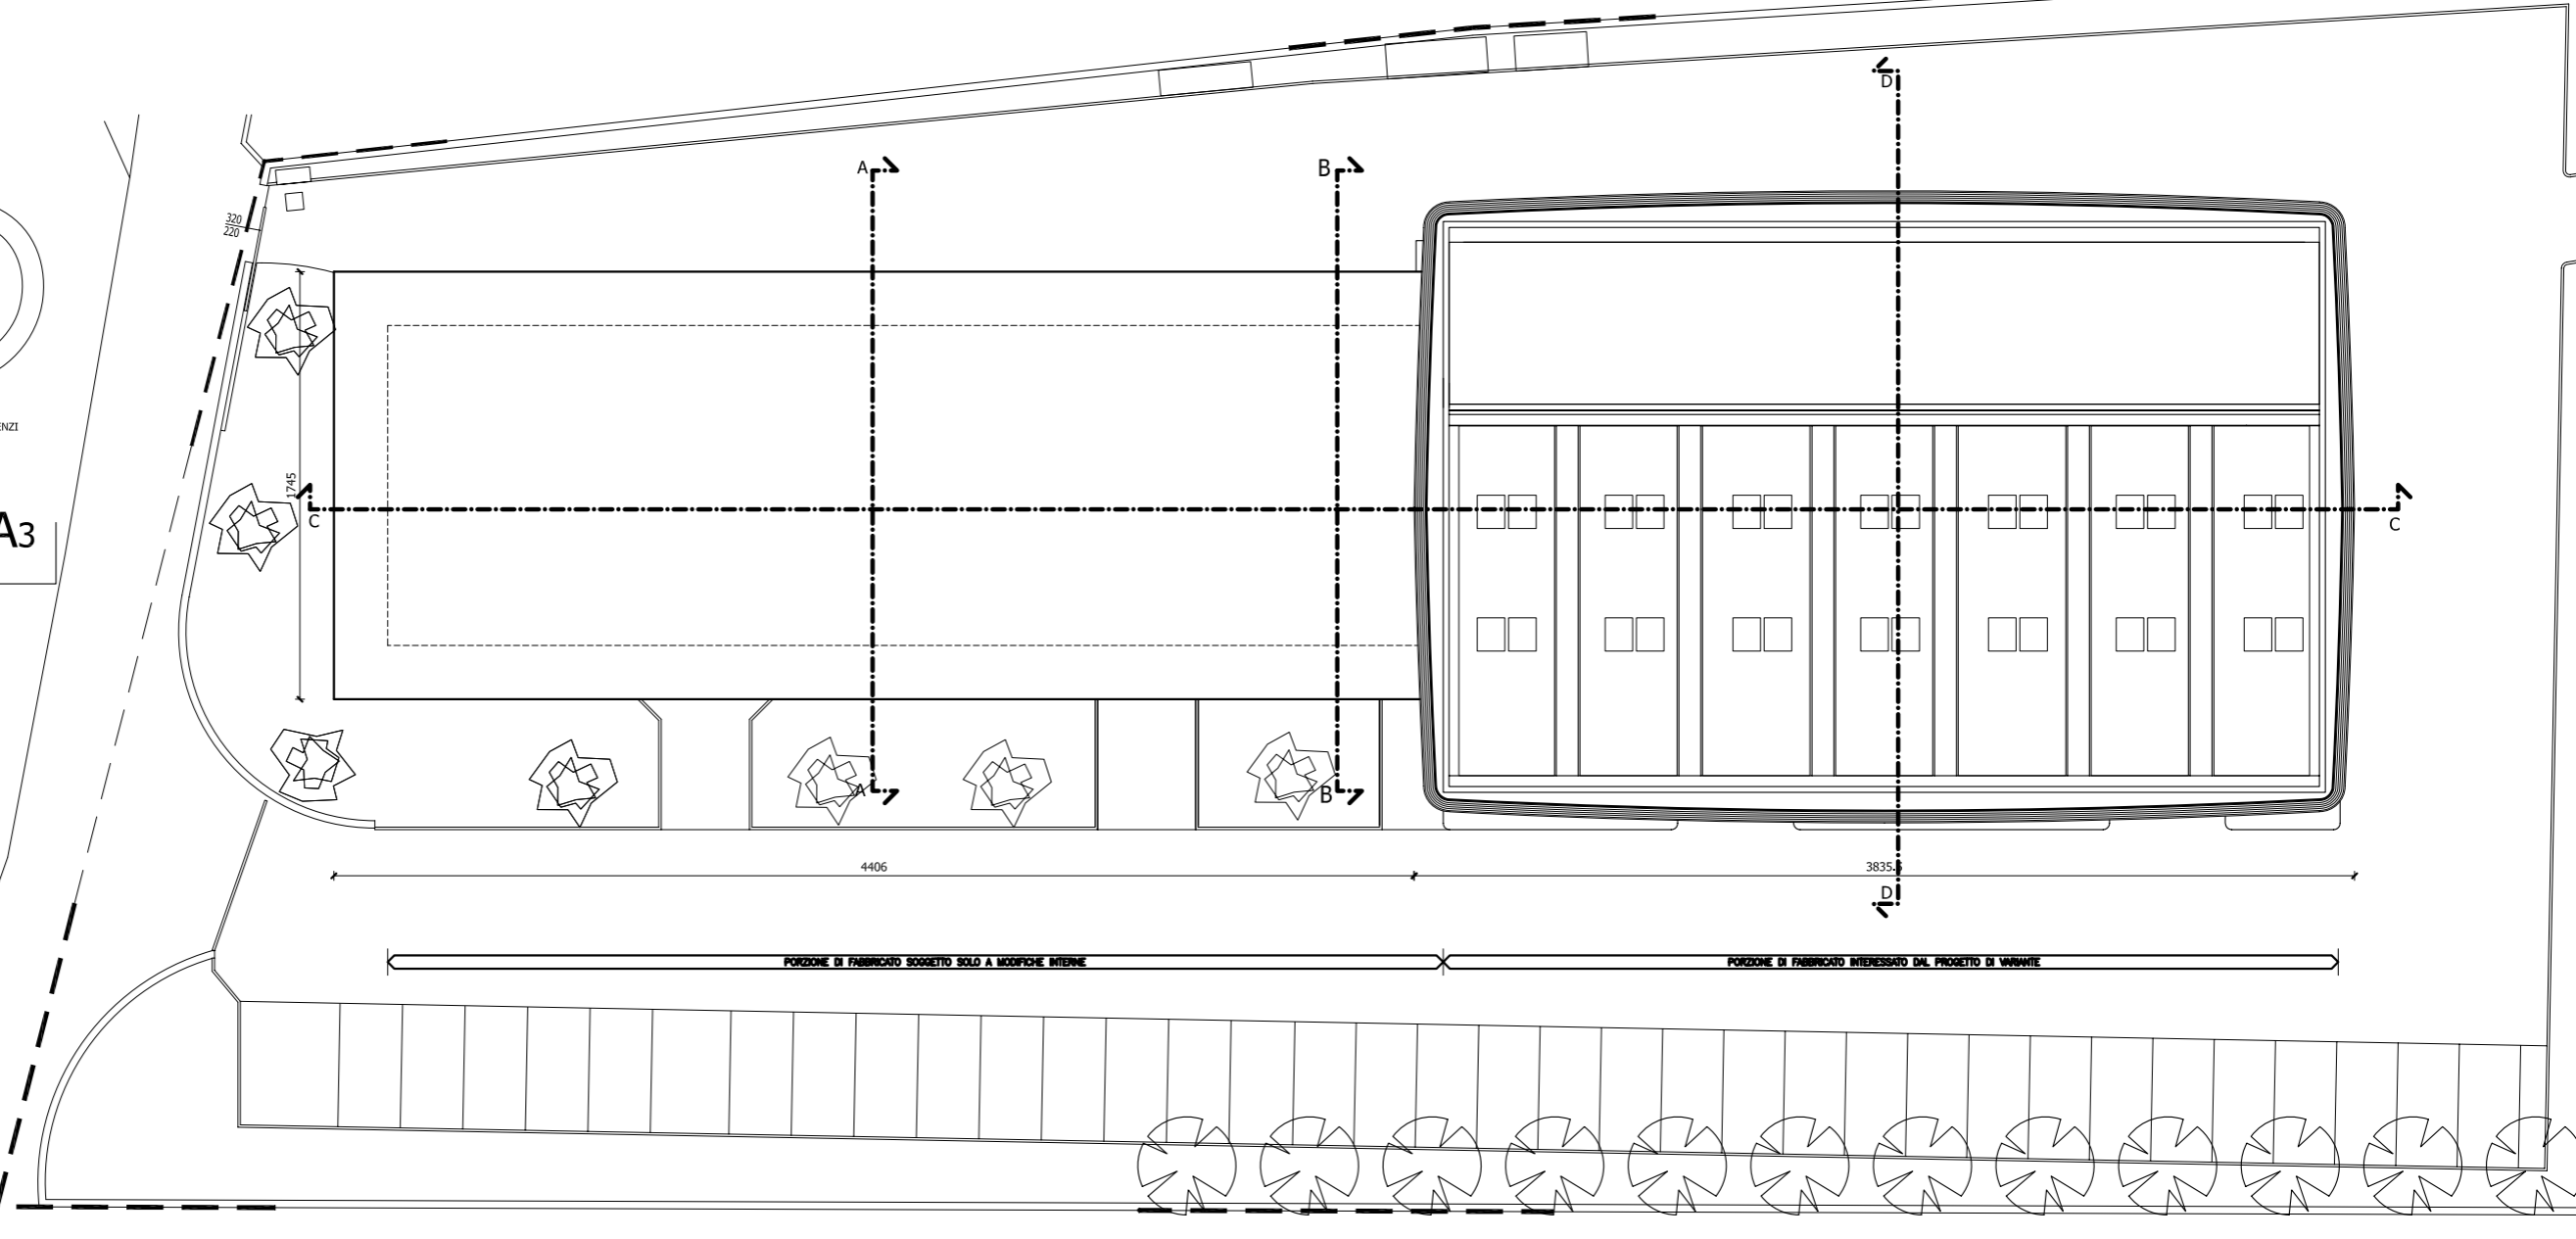

PORZIONE DI FABBRICATO SOGGETTO SOLO A MODIFICHE INTERNE

PORZIONE DI FABBRICATO INTERESSATO DAL PROGETTO DI VARIANTE