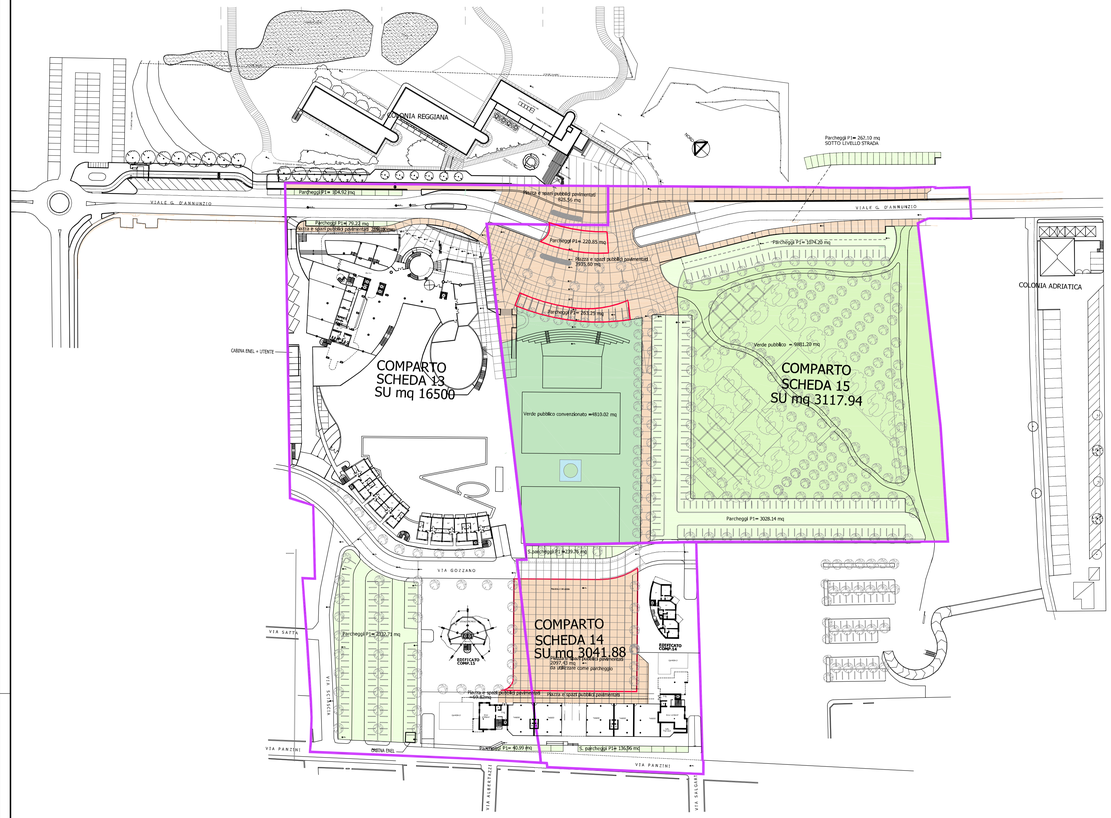

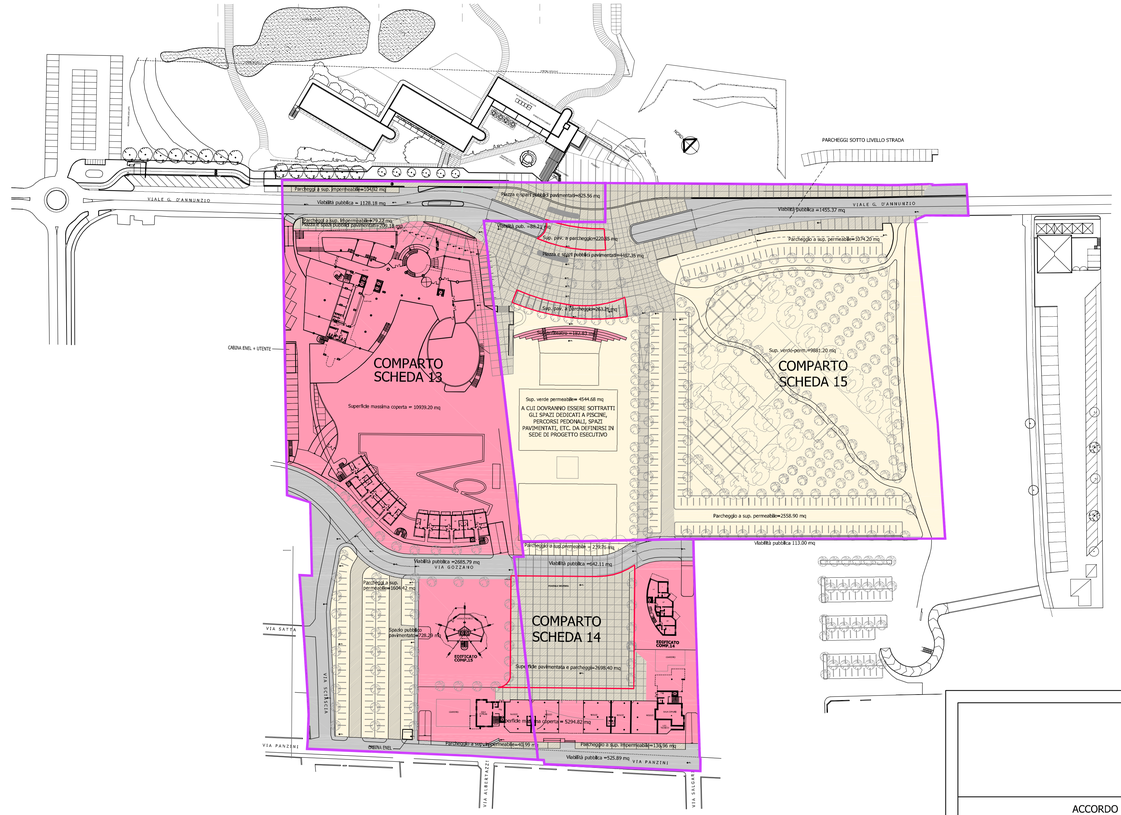

PLANIMETRIA DI VERIFICA
ATTREZZATURE E SPAZI COLLETTIVI

LIMITE COMPARTI

VERIFICA ATTREZZATURE E SPAZI COLLETTIVI
Art. A-24
L.R. 20-2000

SU LORDA DI PROGETTO

COMPARTO SCHEDA 13	mq	16500.00
COMPARTO SCHEDA 14	mq	3041.88
COMPARTO SCHEDA 15	mq	3117.94
	mq	22659.82

ATTREZZATURE E SPAZI COLLETTIVI

- Verde pubblico
- Verde pubblico convenzionato
- Piazza e spazi pubblici pavimentati
- Parcheggi pubblici

STANDARDS RICHIESTI L.R. 20/2000

	COMPARTO 13	COMPARTO 14	COMPARTO 15	TOTALE
	U3,U5,U8	U1,U5,U8,U9,U11	U5,U25	
VERDE PUBBLICO PIAZZA E SPAZI PUBBLICI PAVIMENTATI	9900.00	1825.13	1870.76	13595.89
PARCHEGGI PUBBLICI	6600.00	1216.75	2209.17	10025.92
PARCHEGGI ATTREZZATI U23	/	/	/	/
PARCHEGGI P3	198	37	37	272

STANDARDS REPERITI L.R. 20/2000

	COMPARTO 13	COMPARTO 14	COMPARTO 15	TOTALE
	U3,U5,U8	U1,U5,U8,U9,U11	U5,U25	
VERDE PUBBLICO PIAZZA E SPAZI PUBBLICI PAVIMENTATI	1104.56	304.48 escluso parcheggi	18626.82	20035.86
PARCHEGGI PUBBLICI	2784.51	2474.15	4848.54	10107.20
PARCHEGGI ATTREZZATI U23	20	46	58	124
PARCHEGGI P3	198	42	40	280

PLANIMETRIA DI VERIFICA
AREE PERMEABILI E IMPERMEABILI

LIMITE COMPARTI

Superficie verde - permeabile	mq	19903.16
Superficie coperta	mq	16234.02
Superficie impermeabile	mq	9794.97

Superficie territoriale	mq	52570.70 -
Superficie coperta	mq	16234.02 -
Viabilità pubblica	mq	6638.55 =
Superficie scoperta	mq	29698.13

di cui 19903.16 mq verde - permeabile > 14849.06 mq (verde - permeabile di norma)

Comune di Riccione
Provincia di Rimini

ACCORDO DI PROGRAMMA PER LA RIQUALIFICAZIONE
DI UN'AREA POSTA IN COMUNE DI RICCIONE - ZONA MARANO
IN VARIANTE AL P.R.G. DEL COMUNE DI RICCIONE
E AL P.T.C.P. DELLA PROVINCIA DI RIMINI

PIANO PARTICOLAREGGIATO DI INIZIATIVA PUBBLICA COMPARTO Scheda 13

IL SINDACO DANIELE IMOLA

L'ASSESSORE LORETTA VILLA

IL DIRIGENTE GUGLIELMO ZAFFAGNINI

OGGETTO : PROGETTO
VERIFICA ATTREZZATURE E SPAZI COLLETTIVI
VERIFICA AREE PERMEABILI E IMPERMEABILI

Tavola: 4

Scala: 1:1000

Data: LUGLIO 2007

PROGETTISTA:
PROGETTAZIONE E COORDINAMENTO GENERALE
Ing. GUGLIELMO ZAFFAGNINI
Settore Urbanistica/Edilizia Privata

COLLABORATORE:
Dott. GIANNETTI MARIA GRAZIA

COLLABORATORI:
PROGETTO ARCHITETTONICO
Arch. MARCO GAUDENZI
Arch. FRANCESCO MALAGOLI

PROGETTAZIONE E TOPOGRAFIA
Geom. STEFANO MONTANARI

IMPIANTI MECCANICI
Ing. MAURO MONTANARI
Ing. MARCO SANCHINI

IMPIANTI ELETTRICI
Ing. ENRICO ORTALLI