

COMUNE DI PESARO

PROGETTO DI AMPLIAMENTO CON DEMOLIZIONE
DI PARTE DI EDIFICIO INDUSTRIALE
SITO IN STRADA DELLA ROMAGNA N° 361
FRAZIONE DI COLOMBARONE - PESARO
- 1° VARIANTE -

PROPRIETÀ
ANDREANI GROUP S.p.A.
P.Iva 01494220419

OGGETTO: PROSPETTI - SEZIONI






Scala 1:100


PROGETTISTA
Arch. Marco GAUDENZI
Nicola PARI

RESPONSABILE PROGETTO Arch. Marco GAUDENZI


PESARO, NOVEMBRE 2008

 TAV. **A4**



-  INFISSO APRIBILE
-  INFISSO NON APRIBILE
-  INFISSI APRIBILI
-  PANNELLO COMPLETAMENTE FORATO
-  PANNELLO CIECO

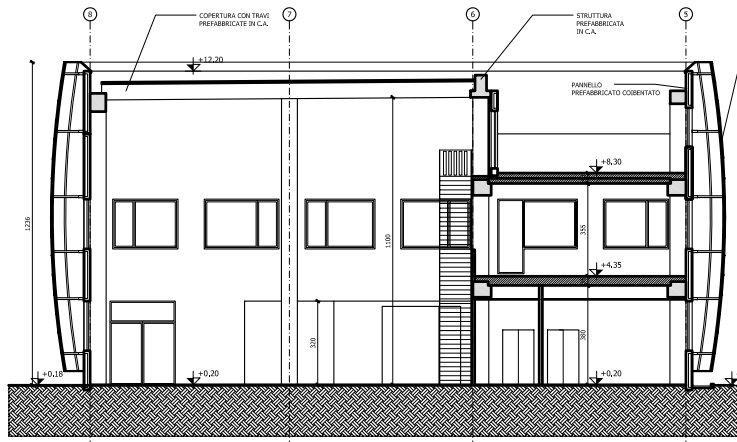


SEZIONE D

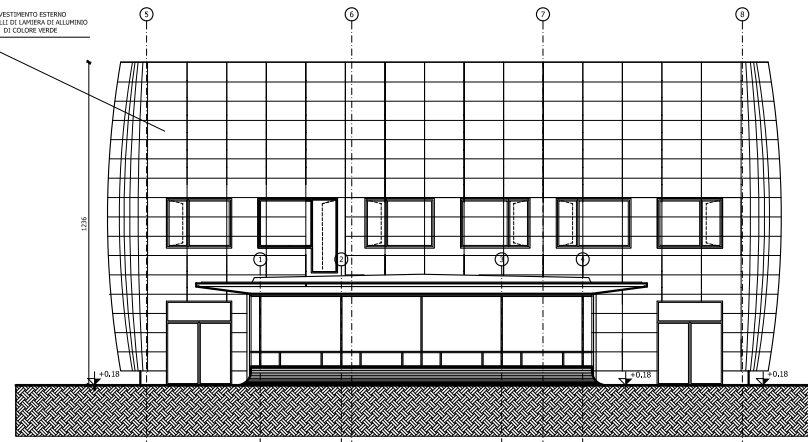


PROSPETTO OVEST

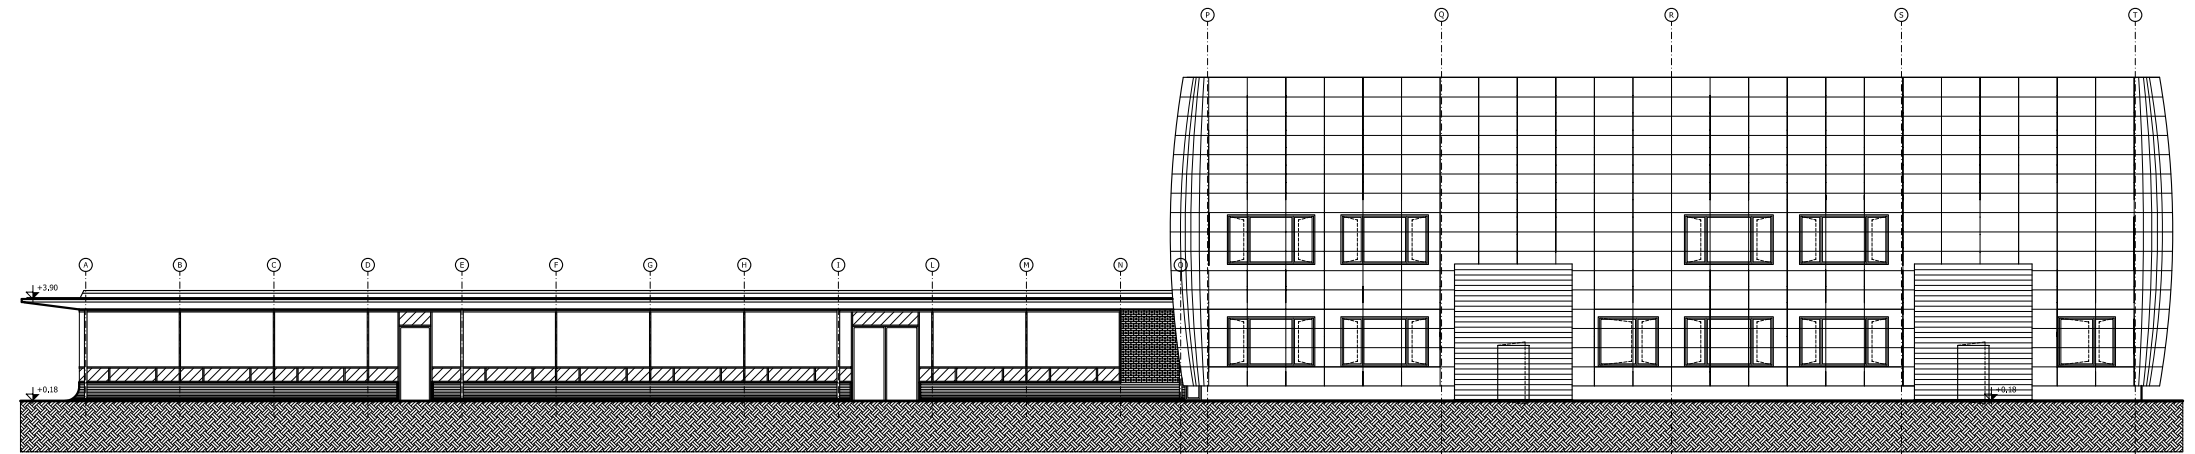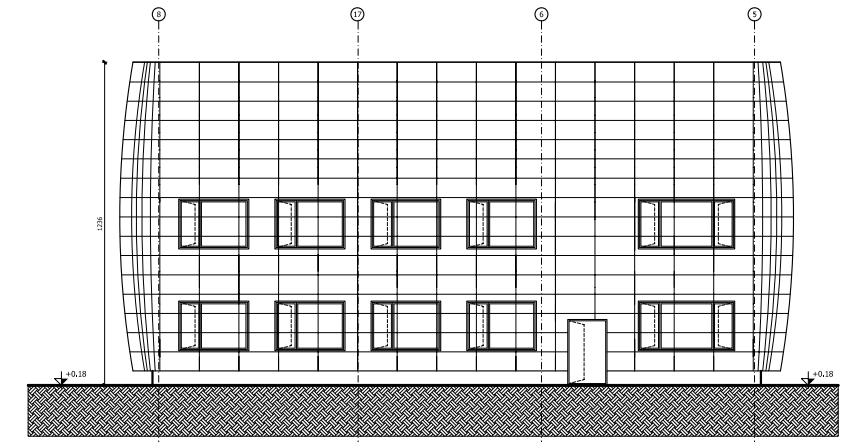


PROSPETTO SUD

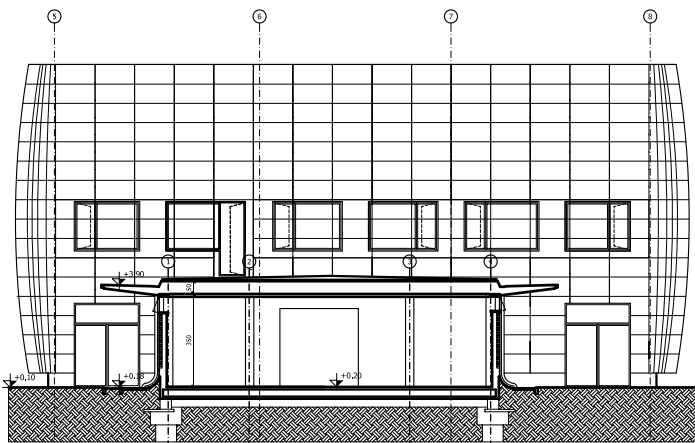


SEZIONE -A-

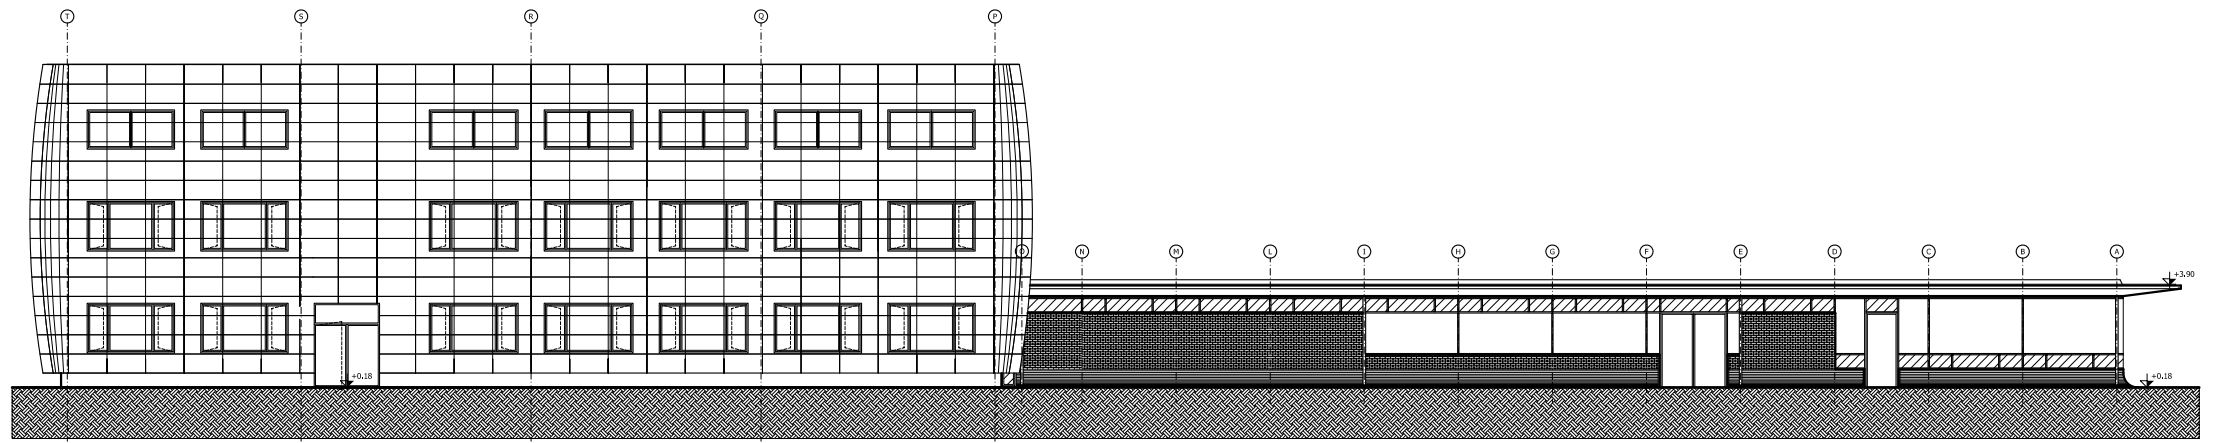

PROSPETTO NORD

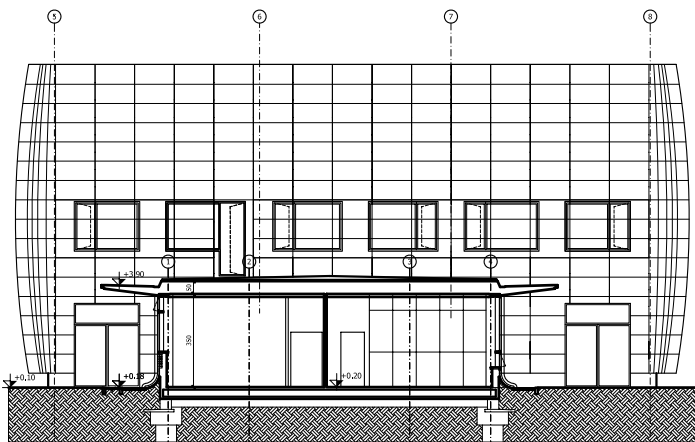

SEZIONE -B-

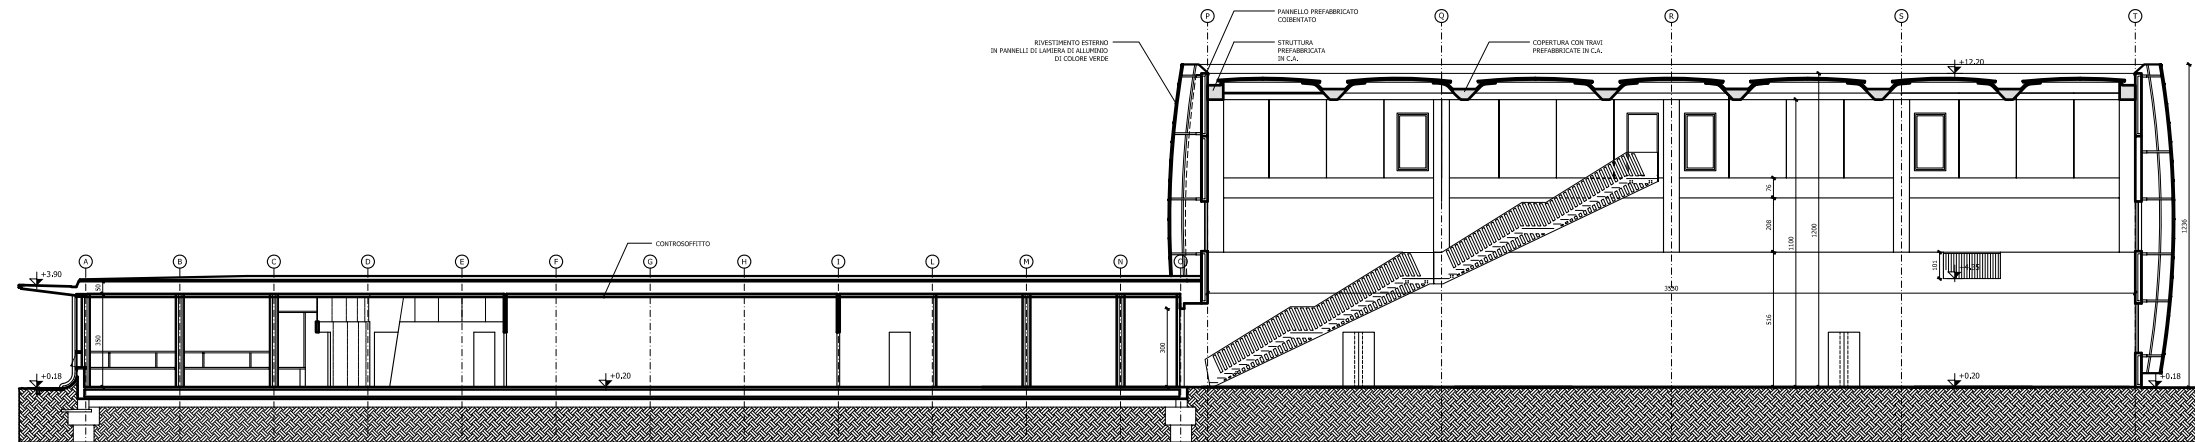

SEZIONE -C-