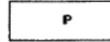


# TAVOLA 1.2

AZZONAMENTO TERRITORIO COMUNALE - scala 1:5000

## Legenda


-  Perimetro variante PRG
-  Zone per la viabilità ( art. VI-2.01 )
-  Zona dell'arenile (art. VI- 2.05)
-  Zone fluviali demaniali (art.VI-7.01)
-  Zone per servizi pubblici di quartiere: parcheggi pubblici (art.VI-2.01)
-  Zona turistica ad elevata qualità funzionale ed ambientale T4 (art.VI-5.06)
-  Zona turistica normale T5 (art.VI-5.07)
-  Zone turistiche speciali T6 (art.VI-5.08)
-  Zona a verde privato (art.VI-7.02)

# Estratto PRG Variato

Tavola 1.2 - Azionamento territorio Comunale






COMUNE DI RICCIONE  
Scala 1:2000  
Fogli N° 1-3

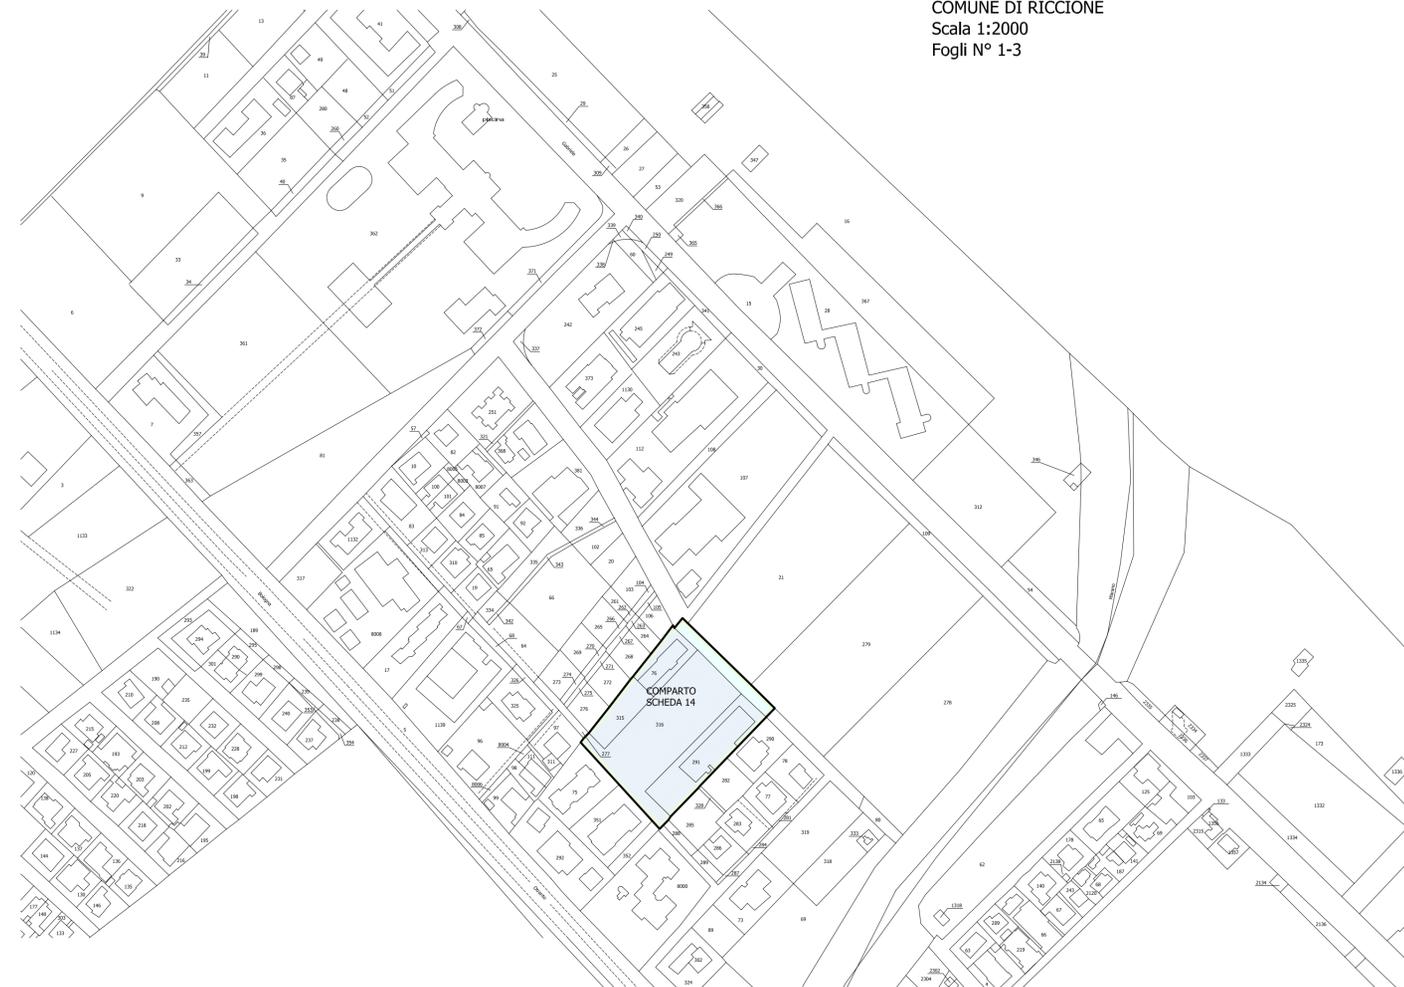

# TAVOLA 1.3


AZZONAMENTO SETTORE A MARE DELLA FERROVIA - scala 1:2000

## Legenda

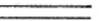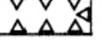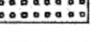-  Perimetro variante PRG
-  Zone per la viabilità(art.VI-2.01)
-  Zona dell'arenile (art.VI-2.05)
-  Zone per servizi pubblici di quartiere: parcheggi pubblici (art. VI- 2.01)
-  Zona turistica ad elevata qualità funzionale ed ambiental T4 (art.VI-5.06)
-  Zona turistica normale T5 (art.VI-5.07)
-  Zone turistiche speciali T6 e numerazione delle relative schede (art.VI-5.08)
-  Unità edilizie non classificate in funzione delle preesistenze E17 (art.IV-4.08)
-  Unità edilizie prevalentemente destinate ad abitazioni collettive U8 (art.IV-4.09)
-  Zona a verde privato (art.VI-7.02)

# Estratto PRG Variato

Tavola 1.3 - Azionamento settore a mare della ferrovia

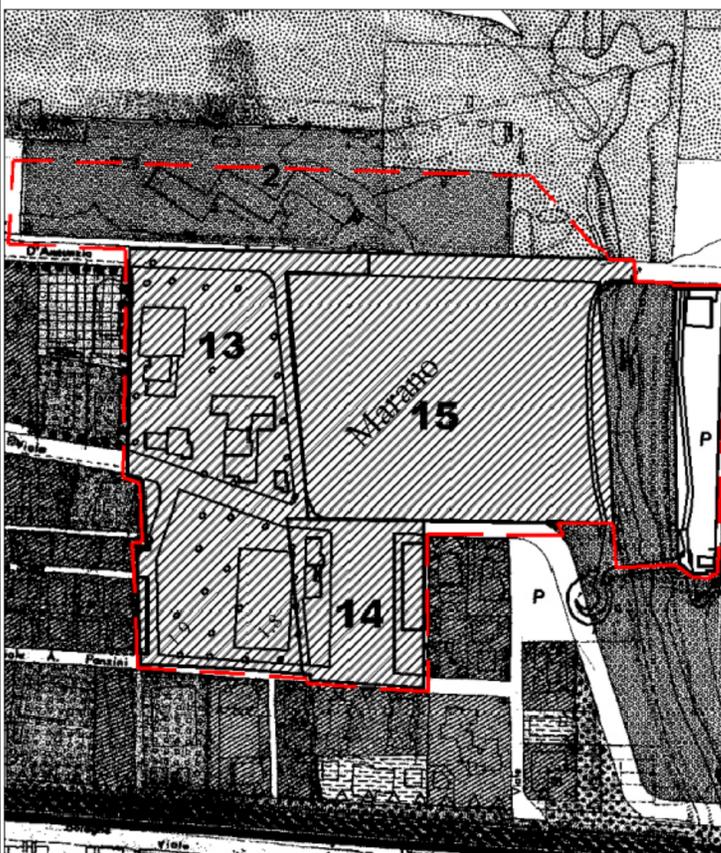

ESTRATTO DI MAPPA  
ELENCO PROPRIETÀ CATASTALI INTERNE ALL'AREA DI INTERVENTO

DITTA CATASTALE	Fg.	Mapp.	SUPERFICIE CATASTALE	SUP. REALE INTERESSATA P.P.	QUALITÀ'	CL	R.D. EURO	R.A. EURO
Comune di RICCIONE	1			5	23			
MELUCCI MARCO	1	315	04 62	04 62	SEMINATIVO	3	2.13	2.51
MELUCCI MASSIMO	1	76	06 50	06 50	ENTE URBANO	-	-	-
	1	291	15 50	15 50	ENTE URBANO	-	-	-
FASCIOLI ABNER	1	316	30 95	30 95	SEMINATIVO	3	14.27	16.78
FASCIOLI LUCIA			57 57	62 80				
			SUPERFICIE TOTALE CATASTALE	SUPERFICIE TOTALE TERRITORIALE				



**Comune di Riccione**

ACCORDO DI PROGRAMMA PER LA RIQUALIFICAZIONE DI UN'AREA POSTA IN COMUNE DI RICCIONE - ZONA MARANO IN VARIANTE AL P.R.G. DEL COMUNE DI RICCIONE E AL P.T.C.P. DELLA PROVINCIA DI RIMINI

**PIANO PARTICOLAREGGIATO DI INIZIATIVA PUBBLICA**

**COMPARTO Scheda 14**

IL SINDACO	DANIELE IMOLA
L'ASSESSORE	LORETTA VILLA
IL DIRIGENTE	GUGLIELMO ZAFFAGNINI

OGGETTO : STRALCIO PLANIMETRICO CATASTALE E PRG - ELENCO PROPRIETÀ, PARTICELLE E SUPERFICI

Tavola: **1**

Scala: 1:2000  
1:5000

Data: LUGLIO 2007

<p>PROGETTISTA E COORDINAMENTO GENERALE Ing. GUGLIELMO ZAFFAGNINI Settore Urbanistica/Edilizia Privata</p> <p>COLLABORATORE: Dott. GIANNETTI MARIA GRAZIA</p>	<p>COLLABORAZIONI:</p> <p>PROGETTO ARCHITETTONICO Arch. MARCO GAUDENZI Arch. FRANCESCO MALAGOLI</p> <p>PROGETTAZIONE E TOPOGRAFIA Geom. STEFANO MONTANARI</p> <p>IMPIANTI MECCANICI Ing. MAURO MONTANARI Ing. MARCO SANCHINI</p> <p>IMPIANTI ELETTRICI Ing. ENRICO ORTALLI</p>
---	--