



SEZIONE 5-5

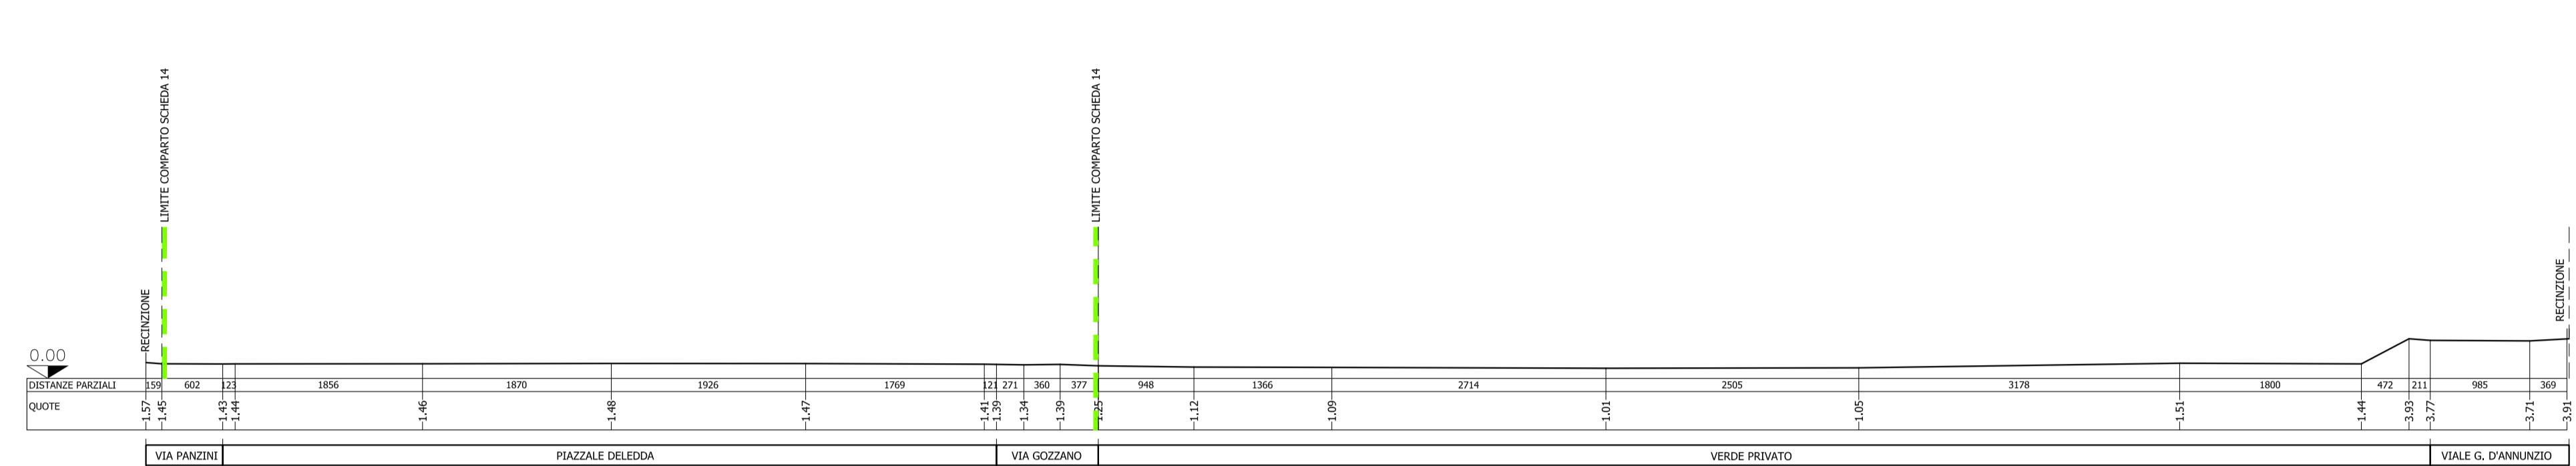

SEZIONE 2-2

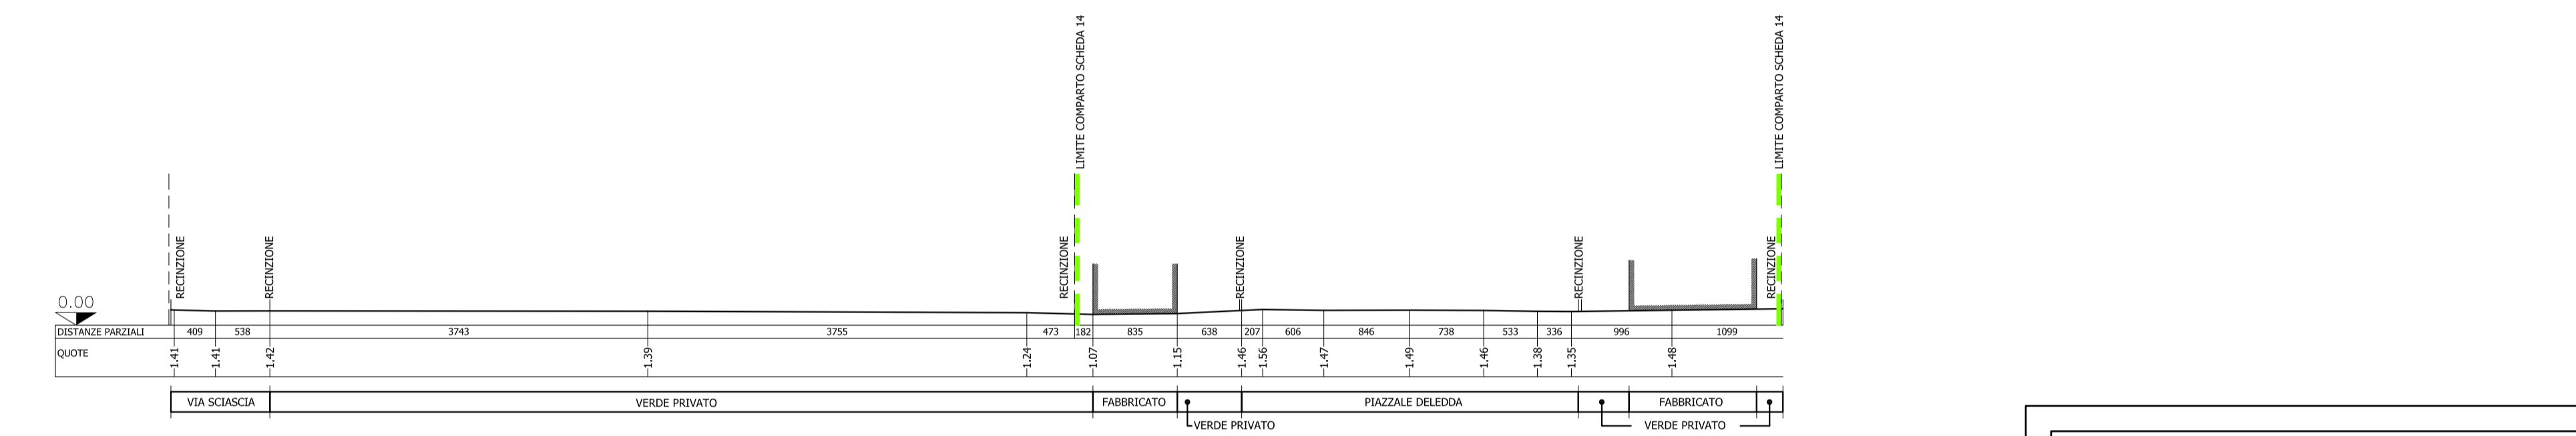

SEZIONE 1-1

**LEGENDA**

- TRACCIA DEI PROFILI TERRENO
- [Grey Box] FABBRICATI
- PUNTI BATTUTI CON QUOTA

**SERVIZI ESISTENTI :**

- PALI ENEL
- ⊕ PALI ILLUMINAZIONE
- PALI TELECOM
- ⊞ CADITOIE
- ⊠ SERBATOI ACQUA
- BOTOLE
- TOMBINI

**VEGETAZIONE ESISTENTE :**

- ACACIA
- ALLORO
- CIPRESSO
- ⊗ NOCE
- OLMO
- PINO
- ⊗ PIOPPO
- ⊗ PLATANO
- ⊗ ROVELLA
- ★ SALICE
- ⊗ SIEPI

**Comune di Riccione**  
Provincia di Rimini

ACCORDO DI PROGRAMMA PER LA RIQUALIFICAZIONE  
DI UN'AREA POSTA IN COMUNE DI RICCIONE - ZONA MARANO  
IN VARIANTE AL P.R.G. DEL COMUNE DI RICCIONE  
E AL P.T.C.P. DELLA PROVINCIA DI RIMINI  
**PIANO PARTICOLAREGGIATO  
DI INIZIATIVA PUBBLICA  
COMPARTO Scheda 14**

IL SINDACO DANIELE IMOLA L'ASSESSORE LORETTA VILLA IL DIRIGENTE GUGLIELMO ZAFFAGNINI	Tavola: <b>2</b> Scala: 1:500 Data: LUGLIO 2007
OGGETTO : STATO DI FATTO PLANIMETRICO E ALTIMETRICO RILIEVO DEL VERDE E DELLE ESSENZE LEGNOSE	
PROGETTISTA: PROGETTAZIONE E COORDINAMENTO GENERALE Ing. GUGLIELMO ZAFFAGNINI Settore Urbanistica/Edilizia Privata	COLLABORAZIONE: PROGETTO ARCHITETTONICO Arch. MARCO GAUDENZI Arch. FRANCESCO MALAGOLI PROGETTAZIONE E TOPOGRAFIA Geom. STEFANO MONTANARI
COLLABORATORE: Dott. GIANNETTI MARIA GRAZIA	IMPIANTI MECCANICI Ing. MAURO MONTANARI Ing. MARCO SANCHINI IMPIANTI ELETTRICI Ing. ENRICO ORTALI