

Marco GAUDENZI
& ASSOCIATI

architettura-design
ingegneria civile
industriale impiantistica
arredamento-grafica

Via Della Sanita' 44 Pesaro 61100 tel. 0721-402105 r.a. fax 0721-23206

PROGETTO DI AMPLIAMENTO CON DEMOLIZIONE
DI PARTE DI EDIFICIO INDUSTRIALE
SITO IN STRADA DELLA ROMAGNA N° 361
FRAZIONE DI COLOMBARONE - PESARO
- 1° VARIANTE -

PROPRIETA'
ANDREANI GROUP S.r.l.
P.Iva 01494220419

OGGETTO: DEMOLIZIONI RICOSTRUZIONI
PIANTE PIANO TERRA - PIANO PRIMO SC.1:100

PROGETTISTA
Arch. Marco GAUDENZI
Nicola PARI


RESPONSABILE PROGETTO

Arch. Marco GAUDENZI


LEGENDA

-  DEMOLITO
-  COSTRUITO
-  PROGETTO APPROVATO
-  PROGETTO DI VARIANTE

PIANTA PIANO PRIMO

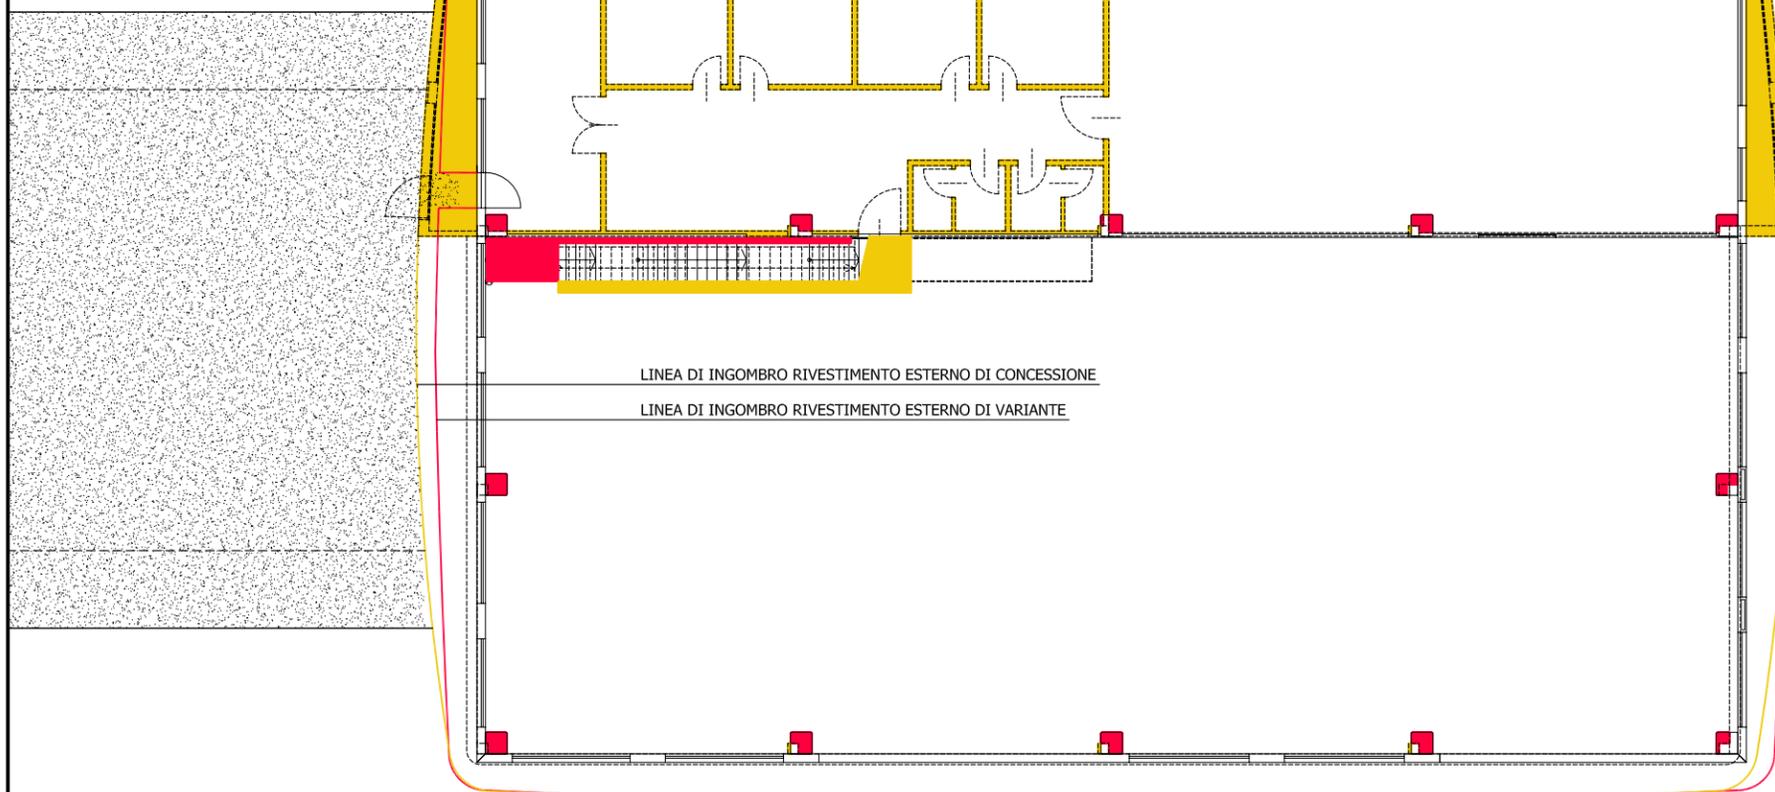

PIANTA PIANO TERRA

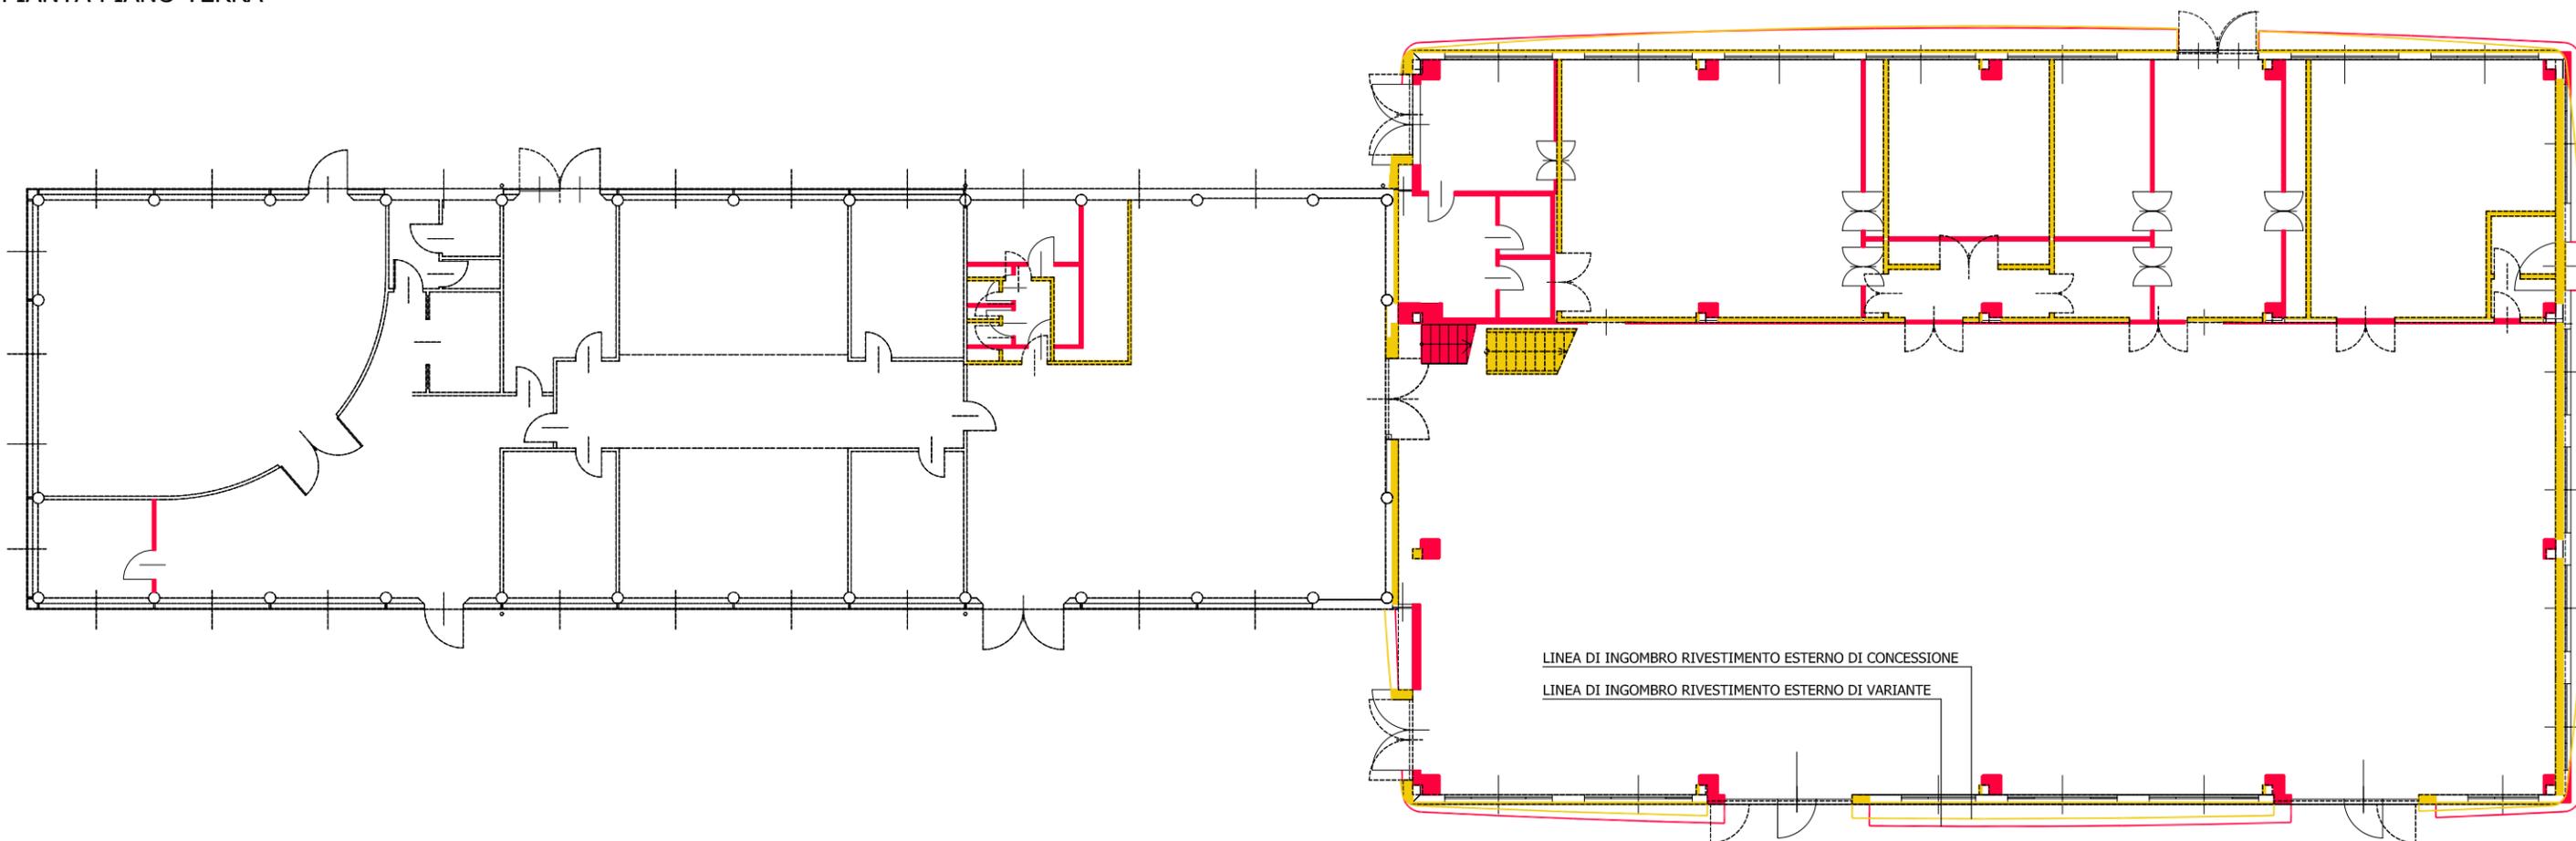

TAV. **A5**

PESARO, NOVEMBRE 2008