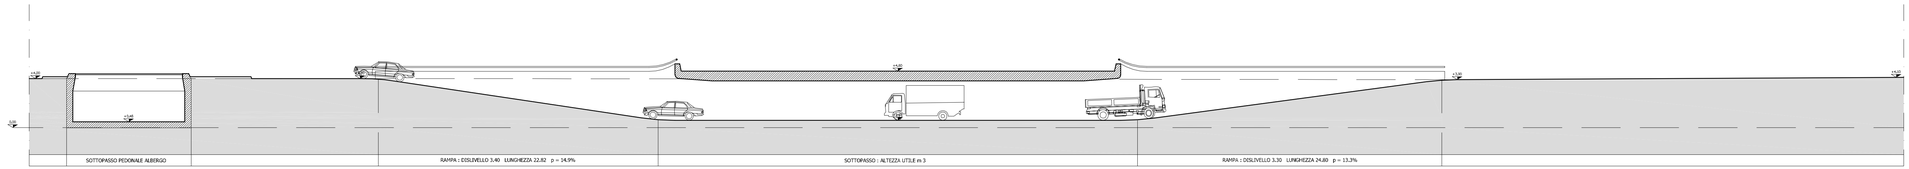

SEZIONE -1-
Scala 1:200

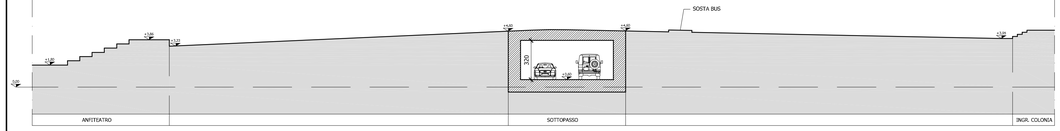

SEZIONE -2-
Scala 1:200

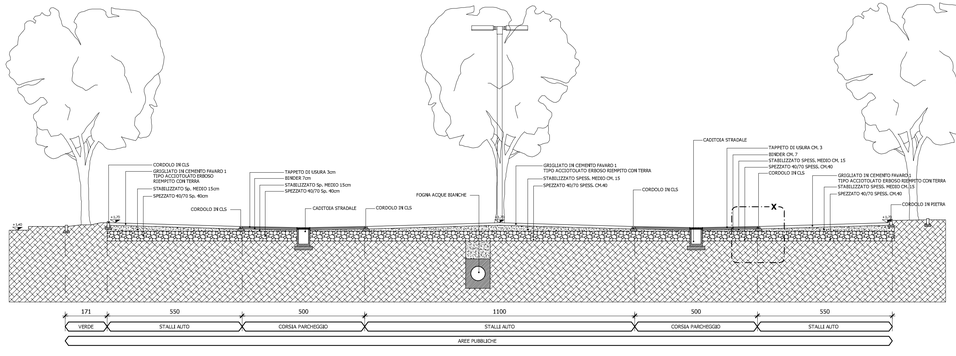

SEZIONE -3-
Scala 1:100

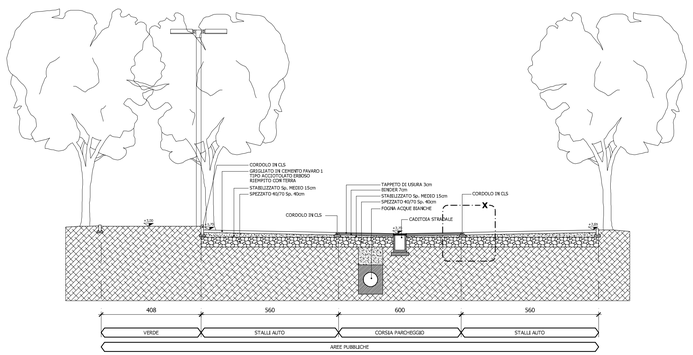

SEZIONE -4-
Scala 1:100

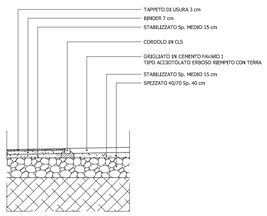

Part. **X**
Scala 1:50

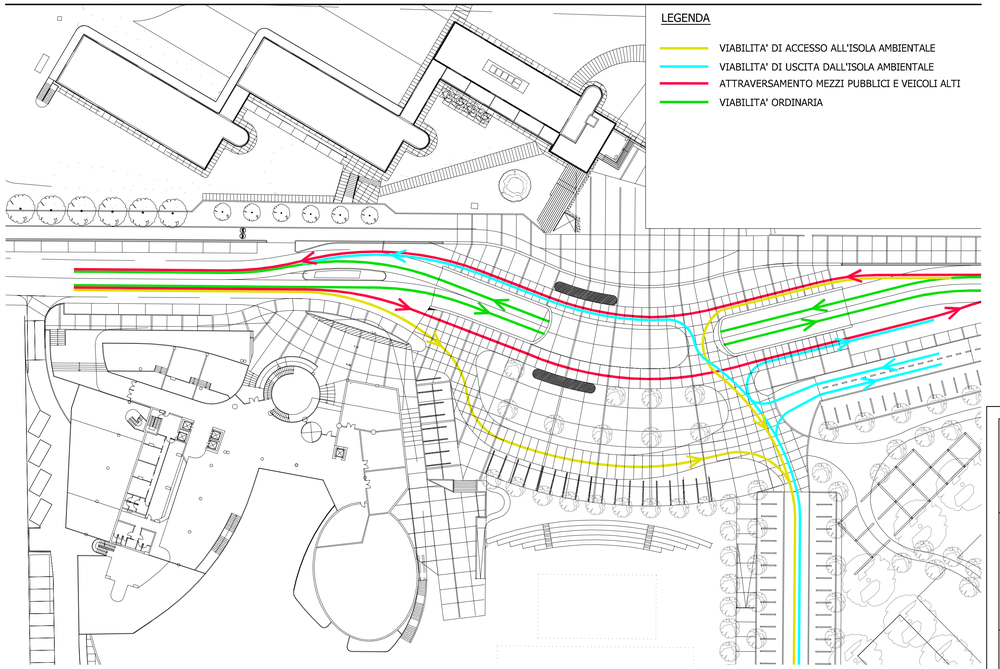

SCHEMA VIABILITA' ZONA SOTTOPASSO
Scala 1:500

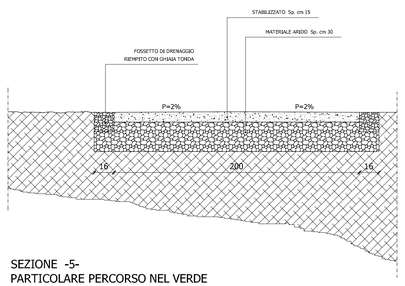

SEZIONE -5-
PARTICOLARE PERCORSO NEL VERDE
Scala 1:20

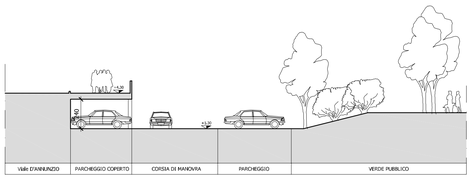

SEZIONE -6-
Scala 1:200

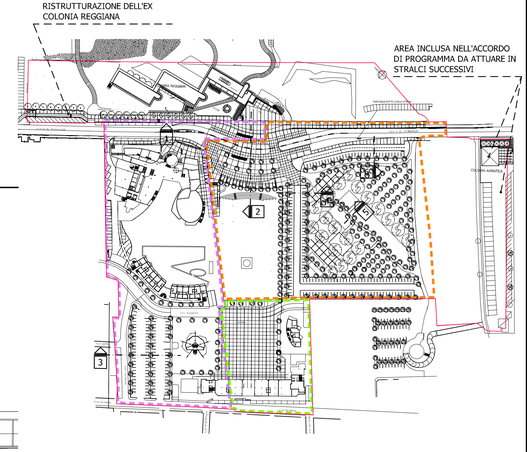

PLANIMETRIA DI RIFERIMENTO
Scala 1:2000

N.B.: LE QUOTE ALTIMETRICHE INDICATE SONO DA VERIFICARE CON LA PROGETTAZIONE ESECUTIVA

Comune di Riccione
Provincia di Rimini

ACCORDO DI PROGRAMMA PER LA RIQUALIFICAZIONE
DI UN'AREA POSTA IN COMUNE DI RICCIONE - ZONA MARANO
IN VARIANTE AL P.R.G. DEL COMUNE DI RICCIONE
E AL P.T.C.P. DELLA PROVINCIA DI RIMINI

PIANO PARTICOLAREGGIATO DI INIZIATIVA PUBBLICA COMPARTO Scheda 15

IL SINDACO DANIELE IMOLA

L'ASSESSORE LORETTA VILLA

IL DIRIGENTE GUGLIELMO ZAFFAGNINI

OGGETTO : SEZIONI PARCHEGGI - STRADE - PERCORSI NEL VERDE - SOTTOPASSO VIABILITA' CARRABILE ADIACENTE AL SOTTOPASSAGGIO

Tavola: 26

Scala: 1:500 / 1:100 / 1:50 / 1:20

Data: LUGLIO 2007

PROGETTISTA:
PROGETTAZIONE E COORDINAMENTO GENERALE
Ing. GUGLIELMO ZAFFAGNINI
Settore Urbanistica/Edilizia Privata

COLLABORATORE:
Dott. GIANNETTI MARIA GRAZIA

COLLABORAZIONE:
PROGETTO ARCHITETTONICO
Arch. MARCO GALDENZI
Arch. FRANCESCO MALAGOLI

PROGETTAZIONE E TOPOGRAFIA
Geom. STEFANO MONTANARI

IMPIANTI MECCANICI
Ing. MAURO MONTANARI
Ing. MARCO SANCHINI

IMPIANTI ELETTRICI
Ing. ENRICO ORTALLI