
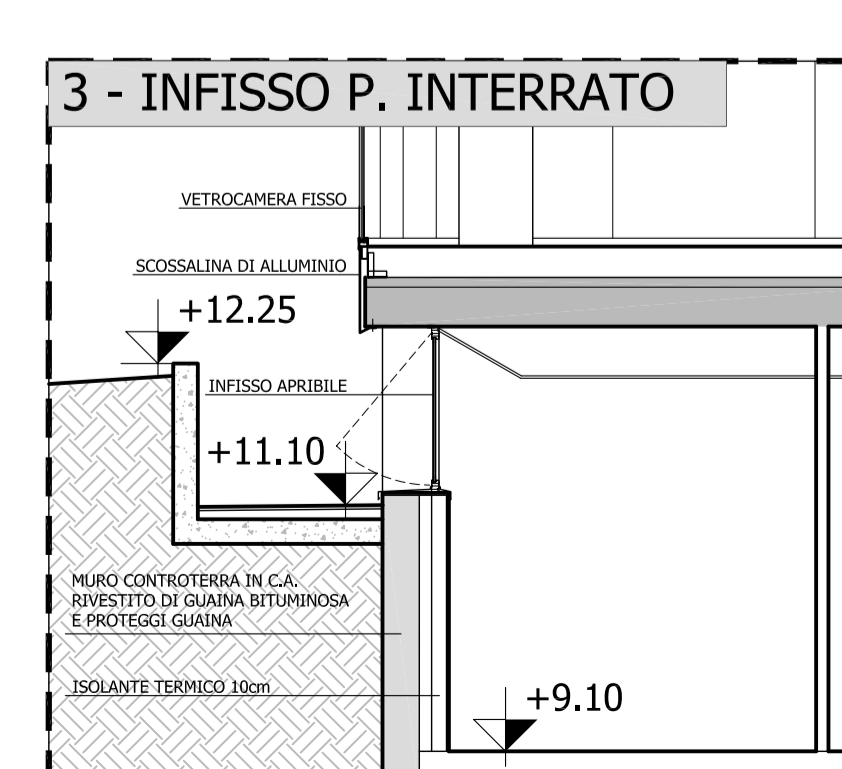
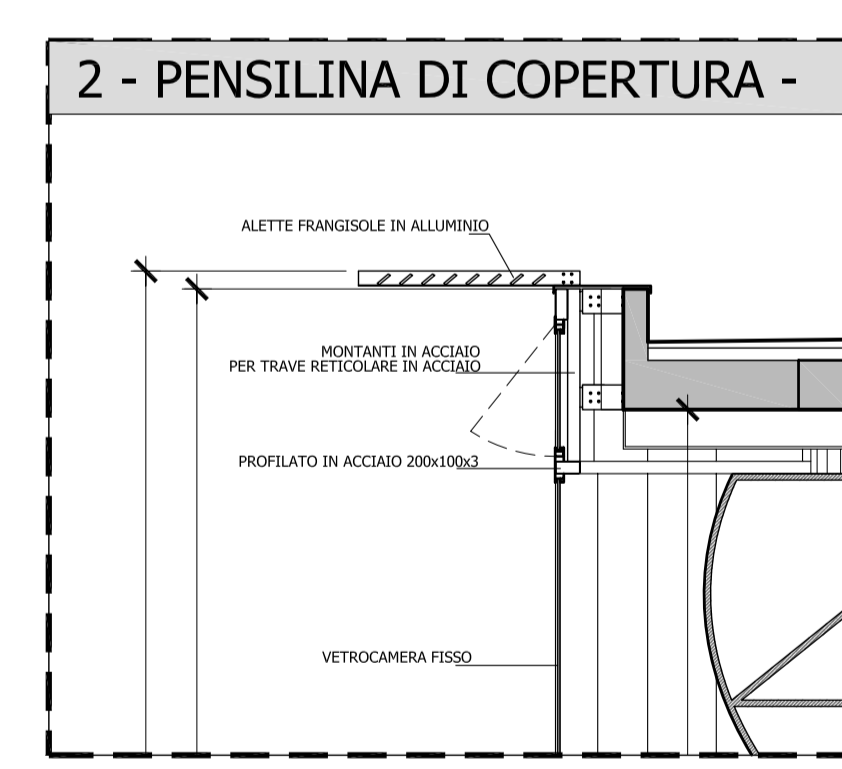
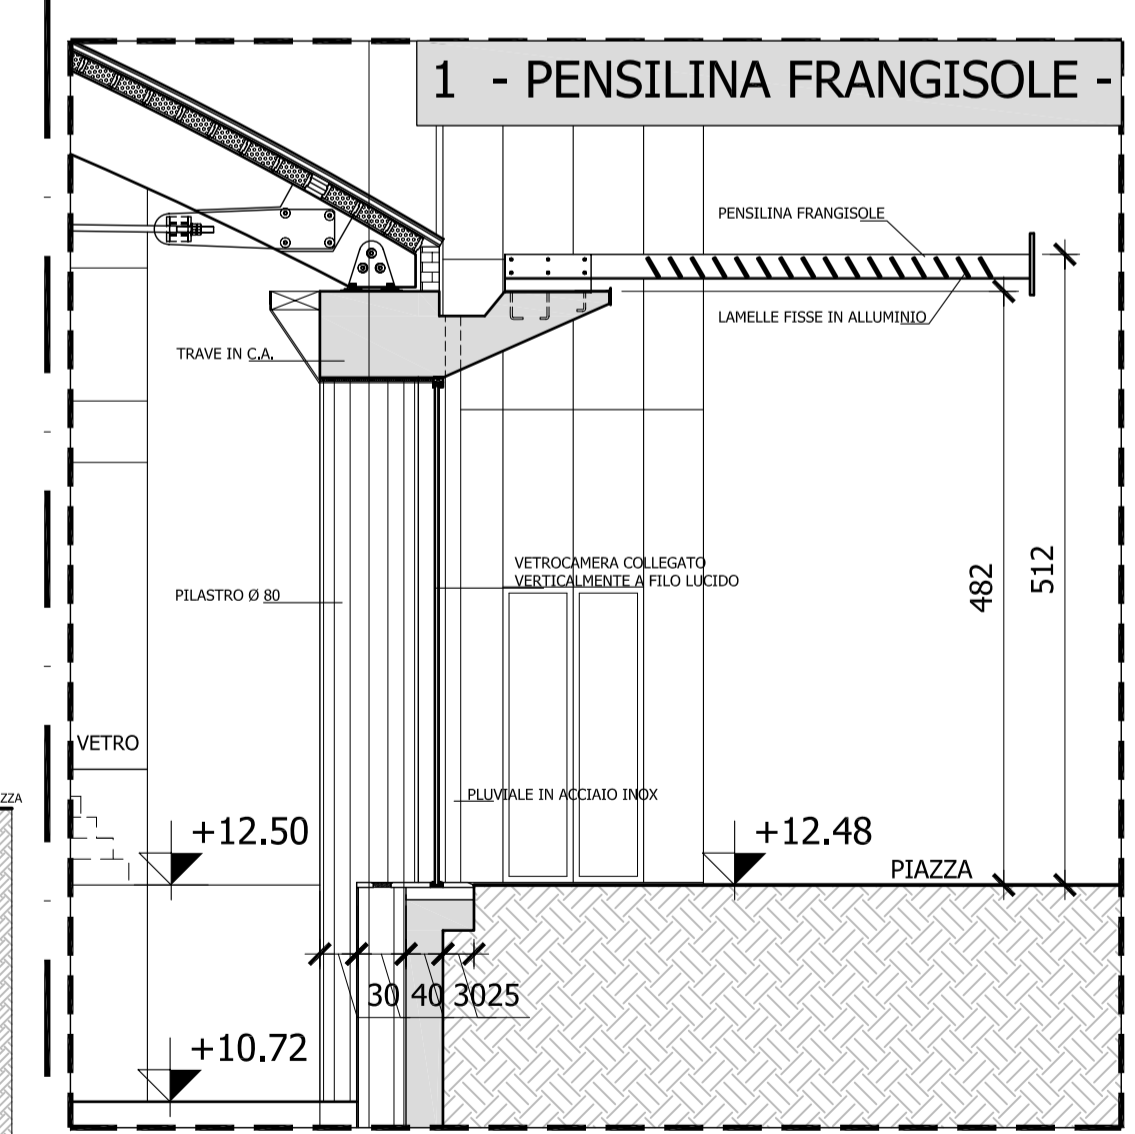
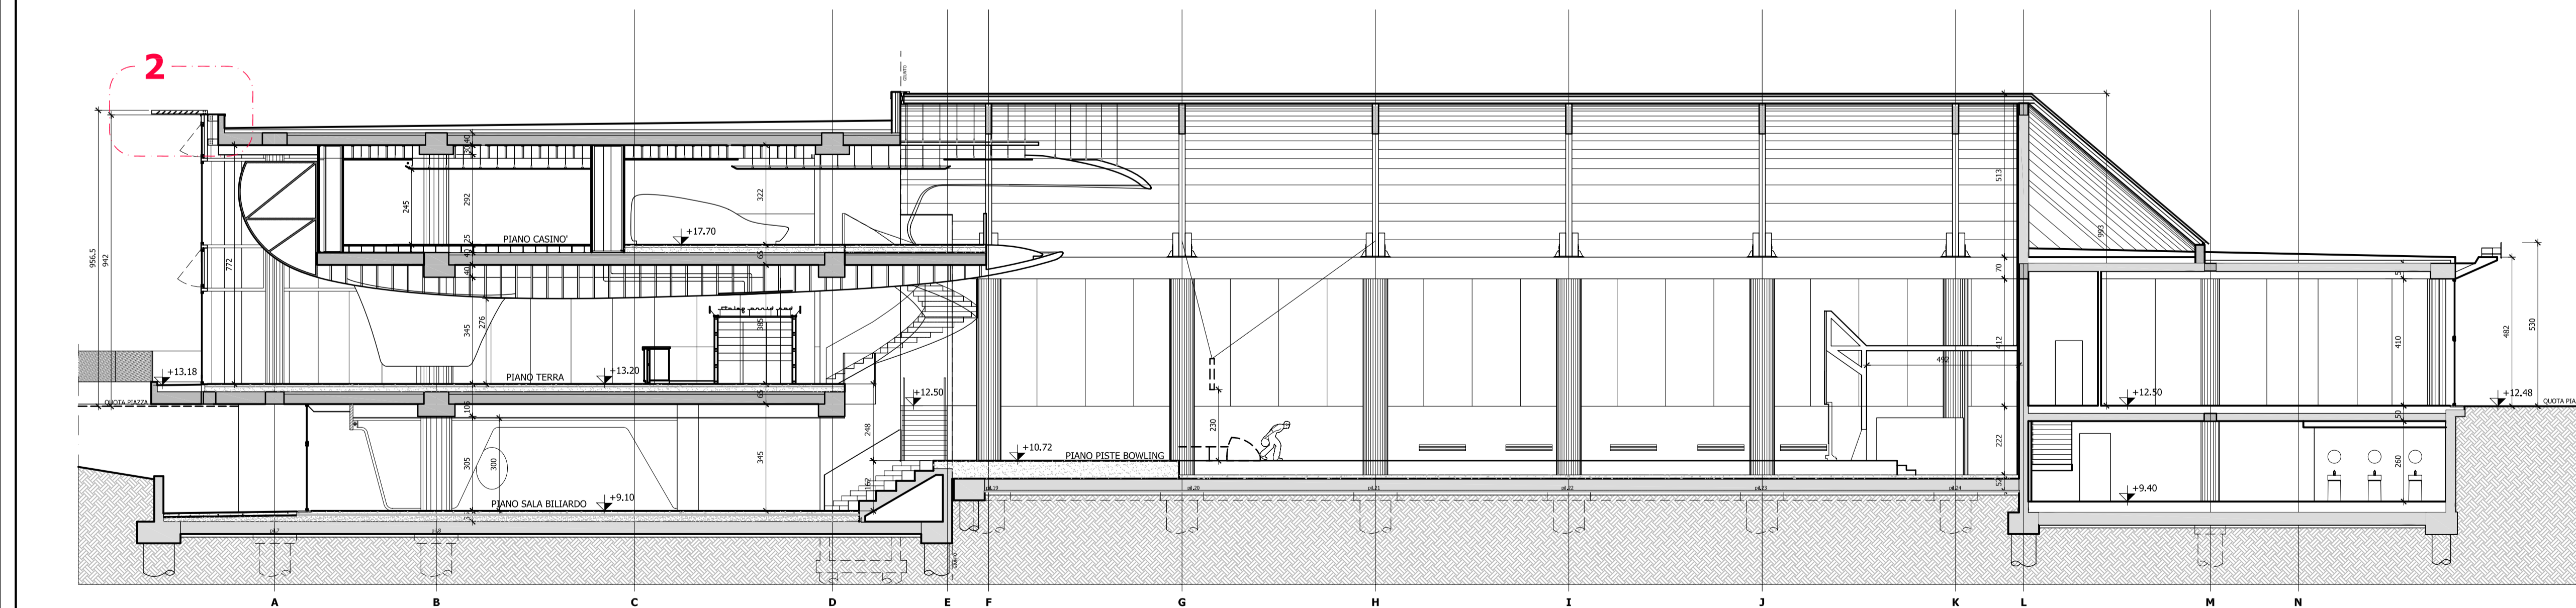
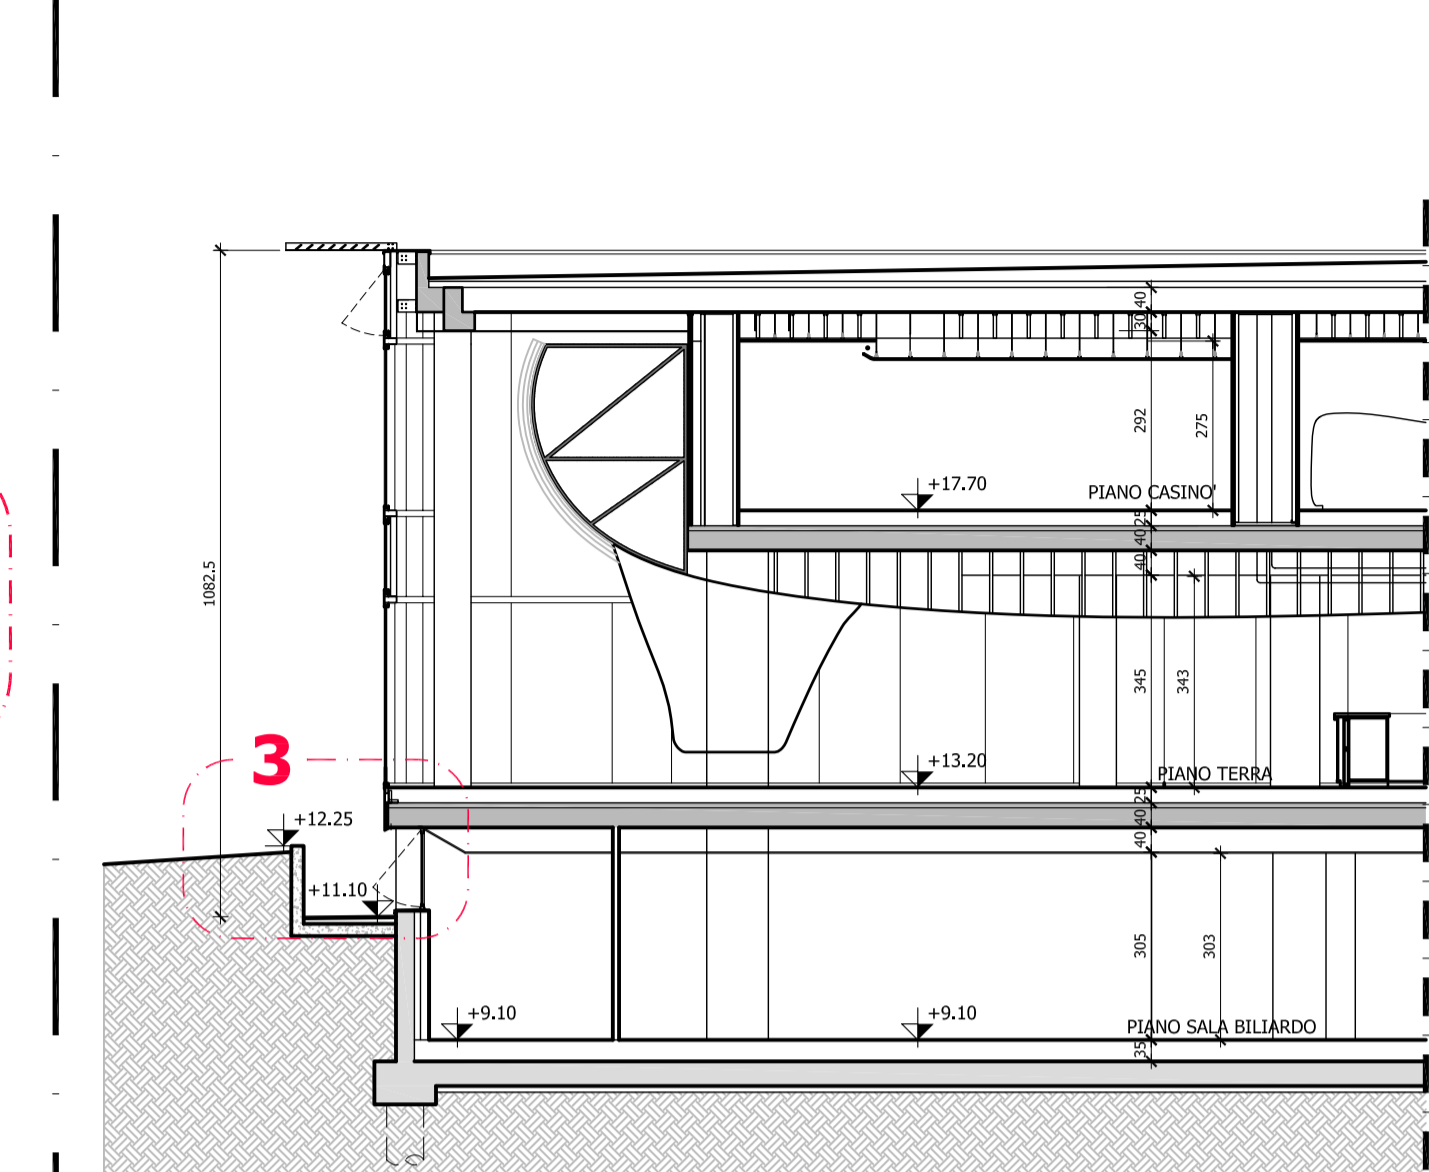
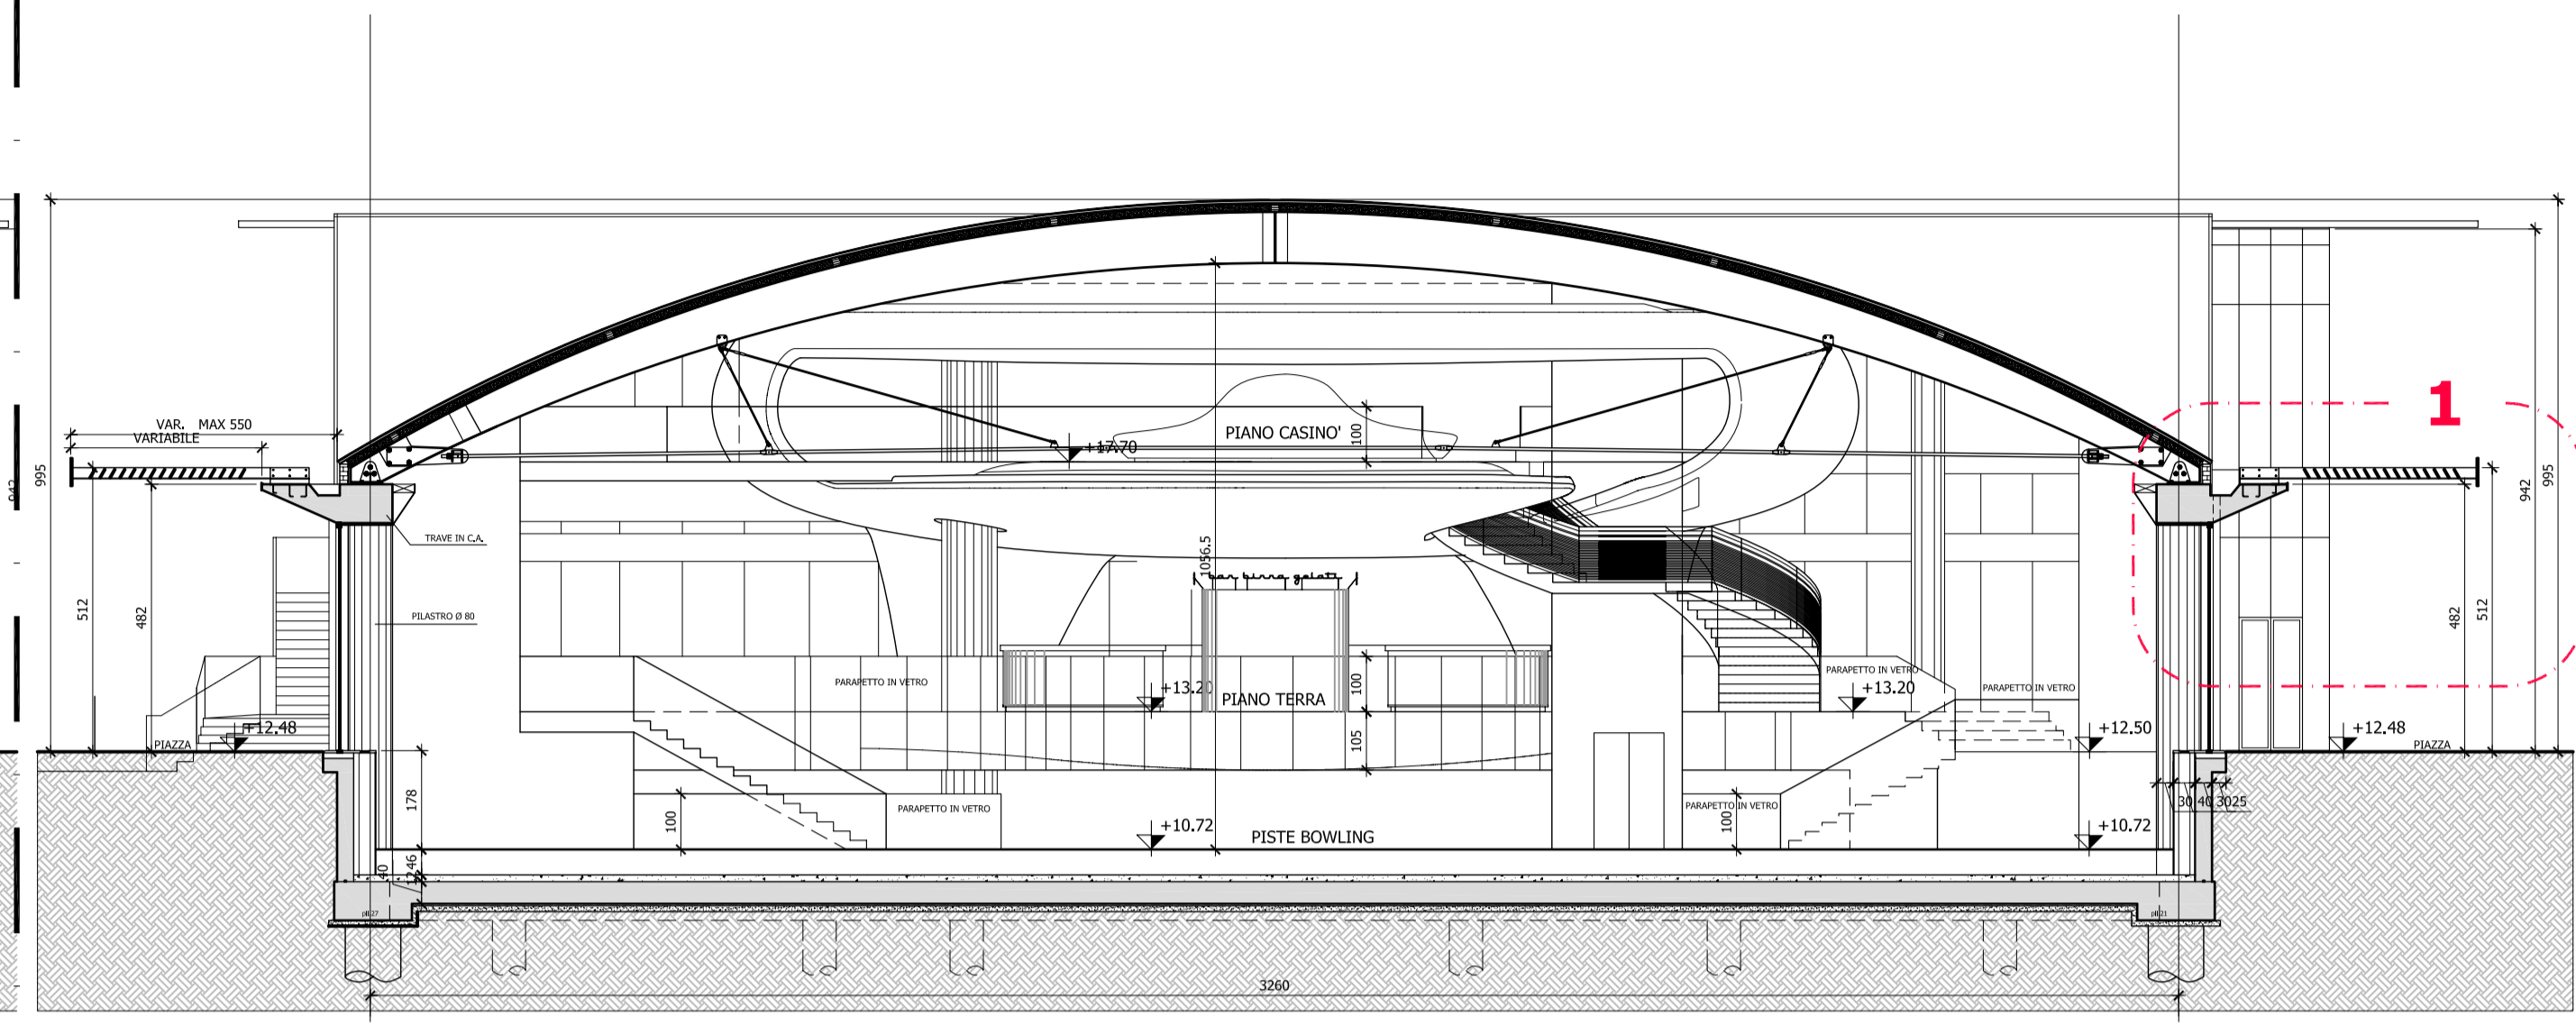


SEZIONE X-X

SEZIONE Y-Y

SEZIONE 1

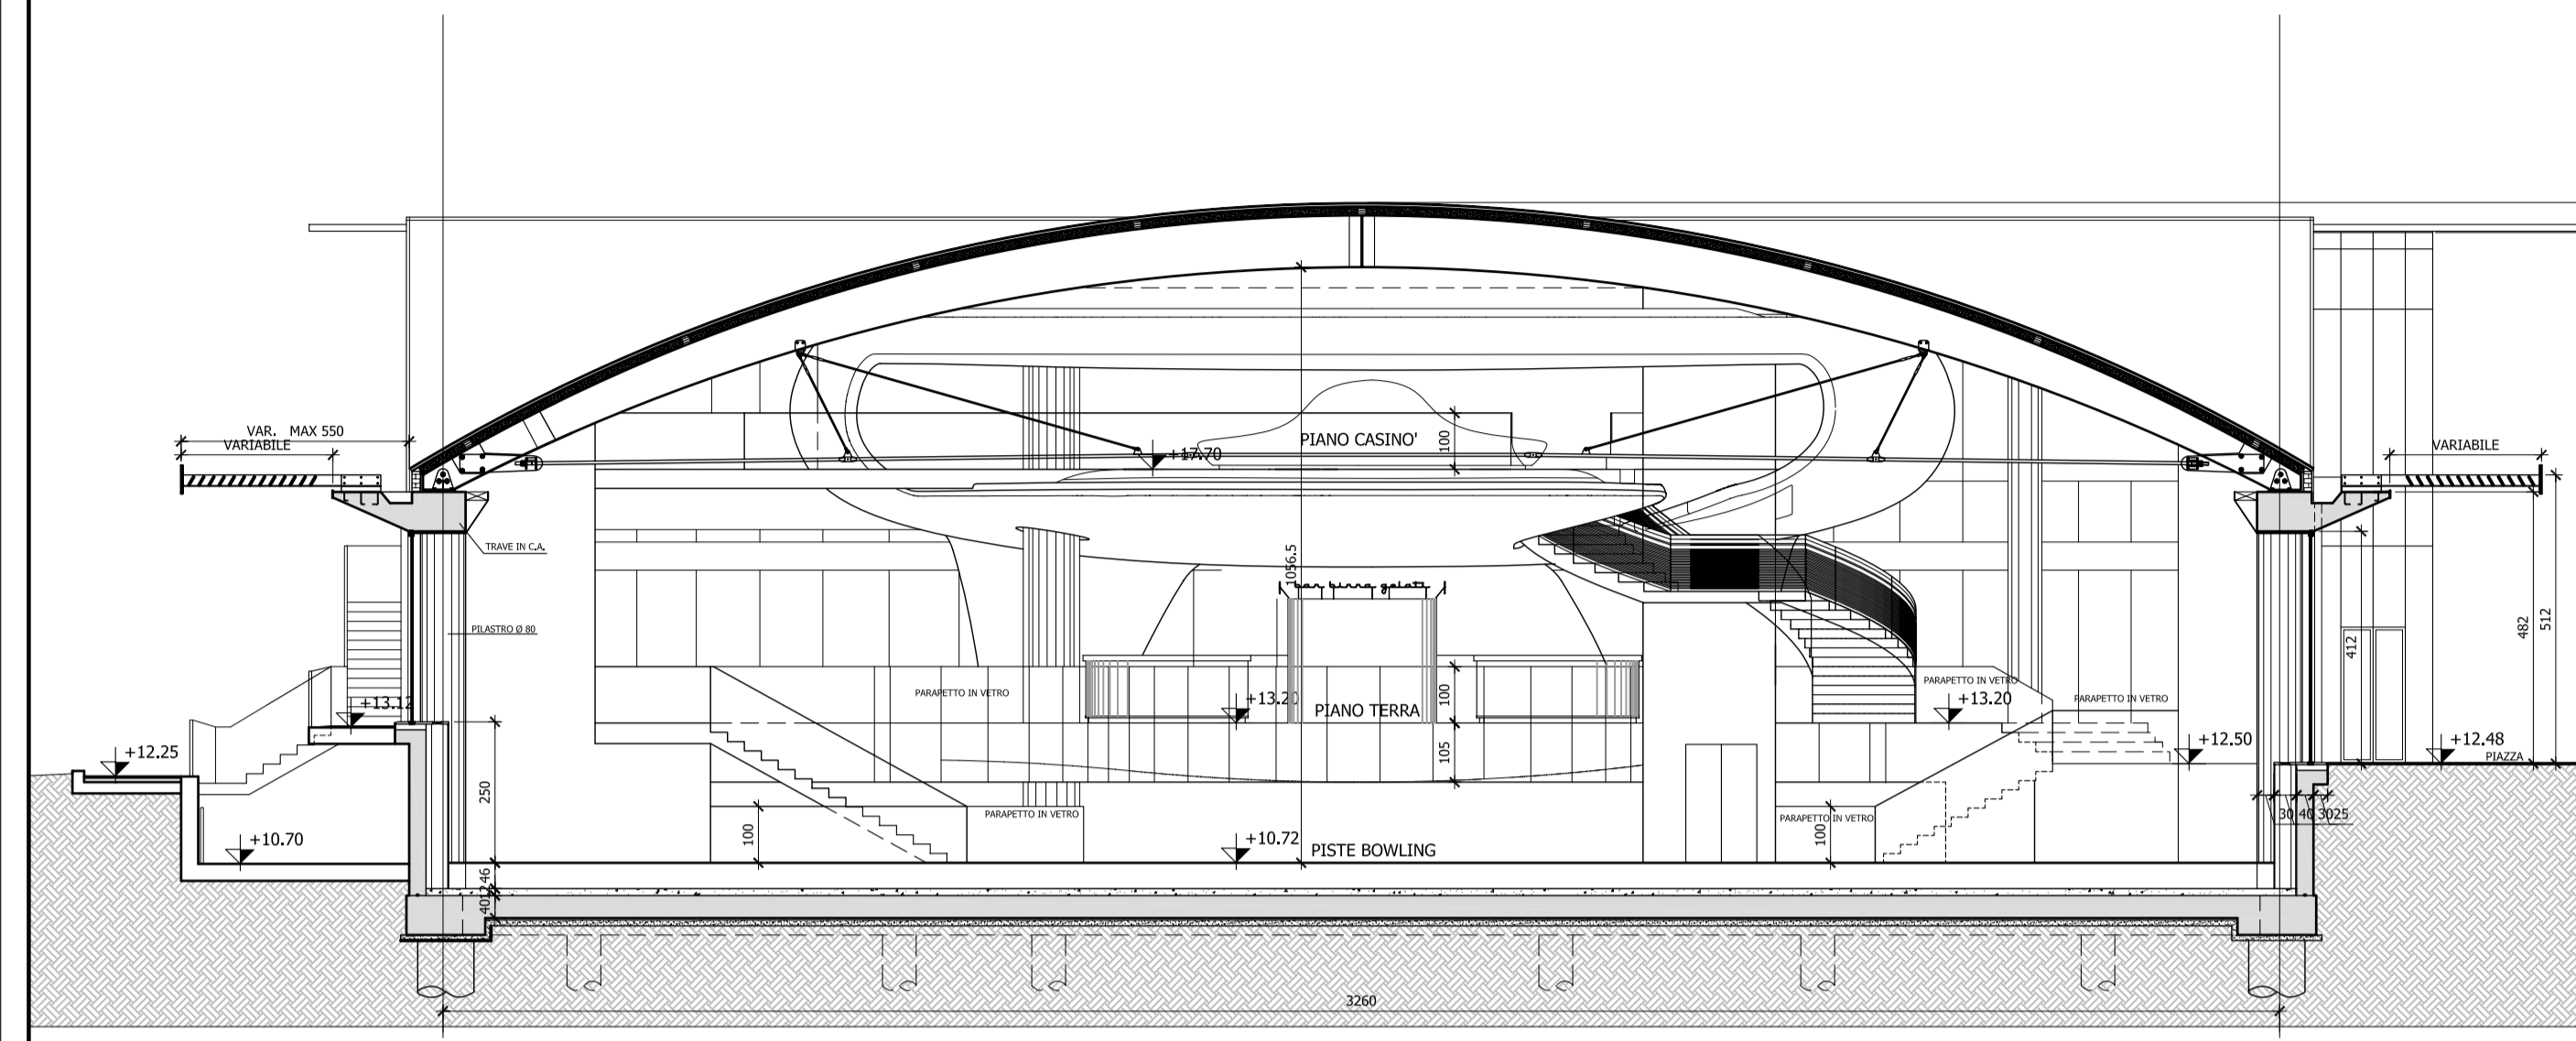

SEZIONE Z-Z

OGGETTO: SEZIONI PARTICOLARI
Scala 1:100
Scala 1:50

COMUNE DI CATTOLICA

PIANO PARTICOLAREGGIATO DEL COMPARTO "CENTRO VIDEO GIOCO SPORT" REALIZZATO SULLA BASE DI ACCORDO DI PIANIFICAZIONE AI SENSI DELL'ART.18 DELLA L.R. 20/2000 SULLA ZONA DEFINITA DAL P.R.G. D12.1

PERMESSO DI COSTRUIRE BOWLING-MUSIC BAR 1° VARIANTE

PROPRIETA': IMMOBILIARE VALCONCA S.R.L.

DATA: GIUGNO 2009

SERIE: TAV.

A 09

MARKO GAUBENZI ARCHITETTURA E DESIGN

Via della Sanità 44 - 47100 Pesaro, Italy
tel. +39 071 402105 - fax +39 071 23106
www.marcoaubenzi.it
studio@marcoaubenzi.it