




SEZIONE A-A

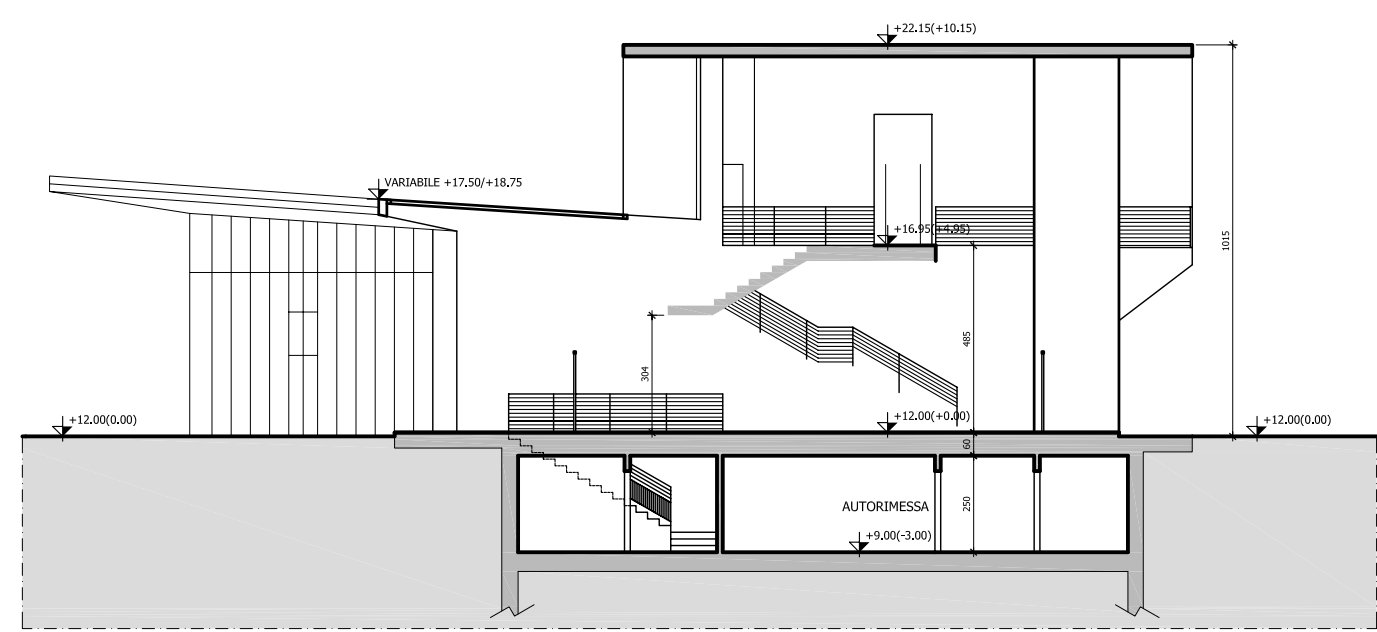

SEZIONE B-B

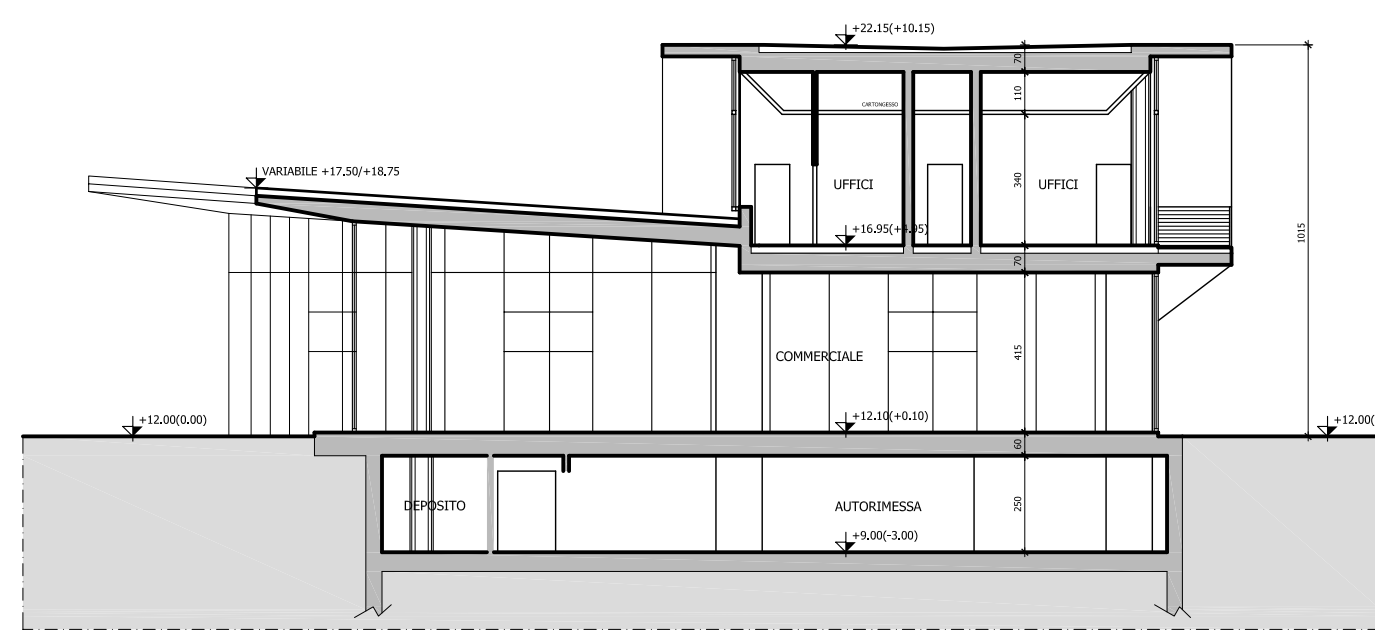

SEZIONE C-C

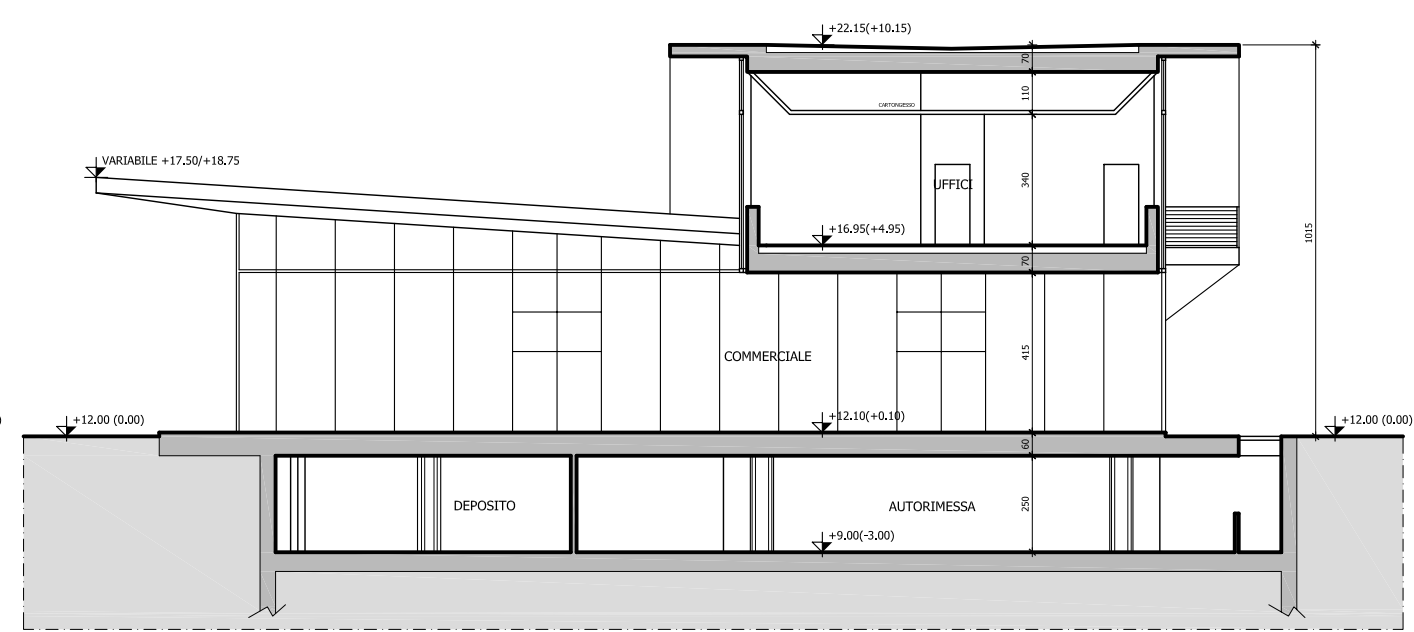

SEZIONE D-D

Marco GAUDENZI
 & ASSOCIATI
 architettura-design
 ingegneria civile
 industriale impiantistica
 Via Della Sanità' 44 Pesaro 61100 Tel. 0721-402105 r.a. fax 0721-23206
 e-mail: studio@gauch.191.it

COMUNE DI CATTOLICA

PERMESSO DI COSTRUIRE FABBRICATO
 COMMERCIALE-DIREZIONALE

PIANO PARTICOLAREGGIATO DEL COMPARTO
 "CENTRO VIDEO GIOCO SPORT" REALIZZATO SULLA BASE DI ACCORDO
 DI PIANIFICAZIONE AI SENSI DELL'ART. 18 DELLA L.R. 20/2000
 SULLA ZONA DEFINITA DAL PRG 012.1

PROPRITÀ
 IMMOBILIARE VALCONCA S.R.L.

OGGETTO: SEZIONI sc1:100

RESPONSABILE PROGETTO

Arch. Marco GAUDENZI

COLLABORATORE:

Ing. Vanessa FALCONE