


PROSPETTO A-A
(FRONTALE DALLA PIAZZA)




PROSPETTO B-B
(POSTERIORE DAL PARCHEGGIO ESTERNO)

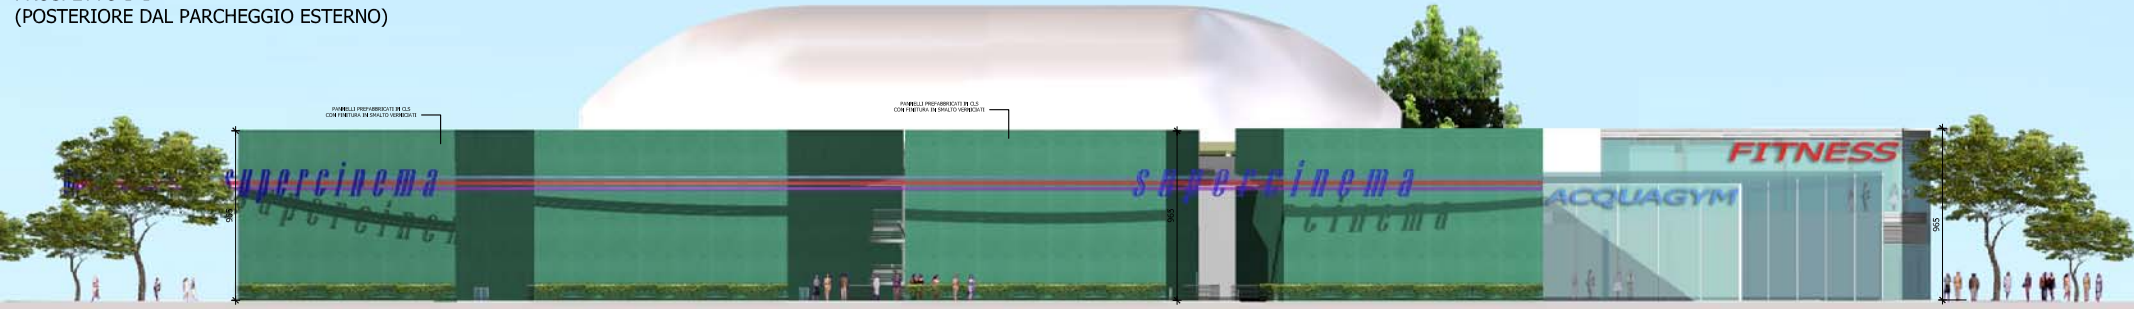

PROSPETTO C-C
(LATERALE DALLA PIAZZA)



PROSPETTO D-D
(LATERALE DAL PARCHEGGIO ESTERNO)

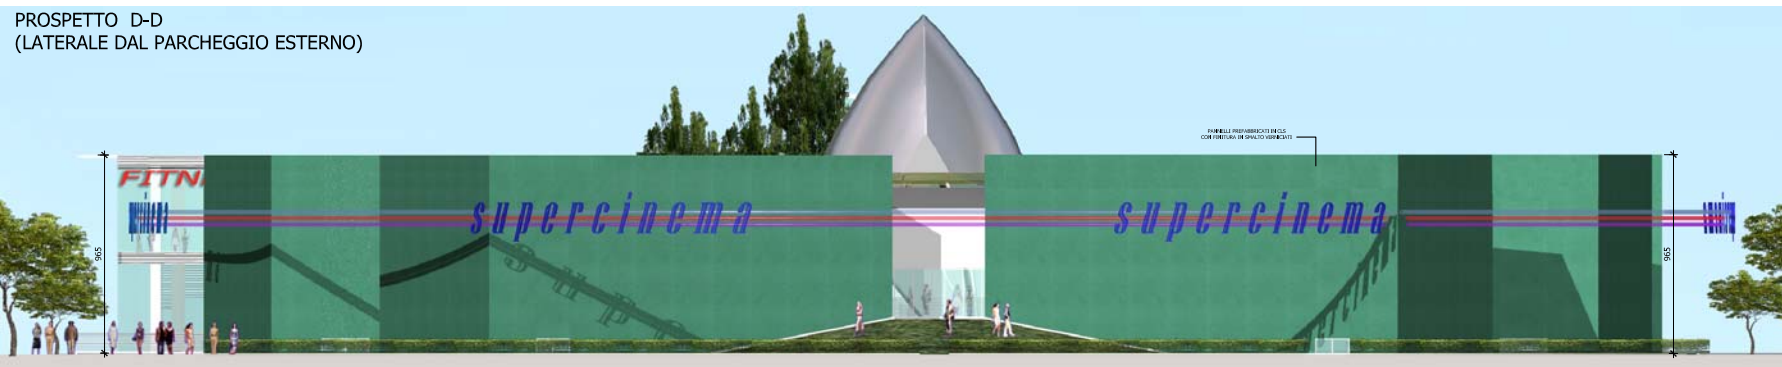

Marco GAUDENZI & ASSOCIATI
 architettura - design
 urbanistica - ingegneria
 viale della Repubblica, 101 - 00187 Roma - Tel. 06/49810000 - Fax 06/49810001
 www.marco-gaudenzi.it

COMUNE DI CATTOLICA
 PERMESSO DI COSTRUIRE FABBRICATO
 MULTISALA-FITNESS
 PIANO PARTICOLAREGGIATO DEL COMPARTO
 "CENTRO NUOVO GIOCO SPORT" REALIZZATO SULLA BASE DI ACCORDO
 DI FINANZIAMENTO AI SENSI DELL'ART. 17 DELLA L.R. 20/2000
 SULLA ZONA CENSITA' DAL PRG 2011
 1° VARIANTI

PRODOTTORE:
 IMMOBILIARE VALCONO, S.R.L.

PROSPETTI: SC.15/100

RESPONSABILE PRODOTTORE: ARCH. MARCO GAUDENZI
 COLLABORATORE: DR. VINCENZO FALCONE

FESAR, DICEMBRE 2007

TAV. 07