




SEZIONE A-A

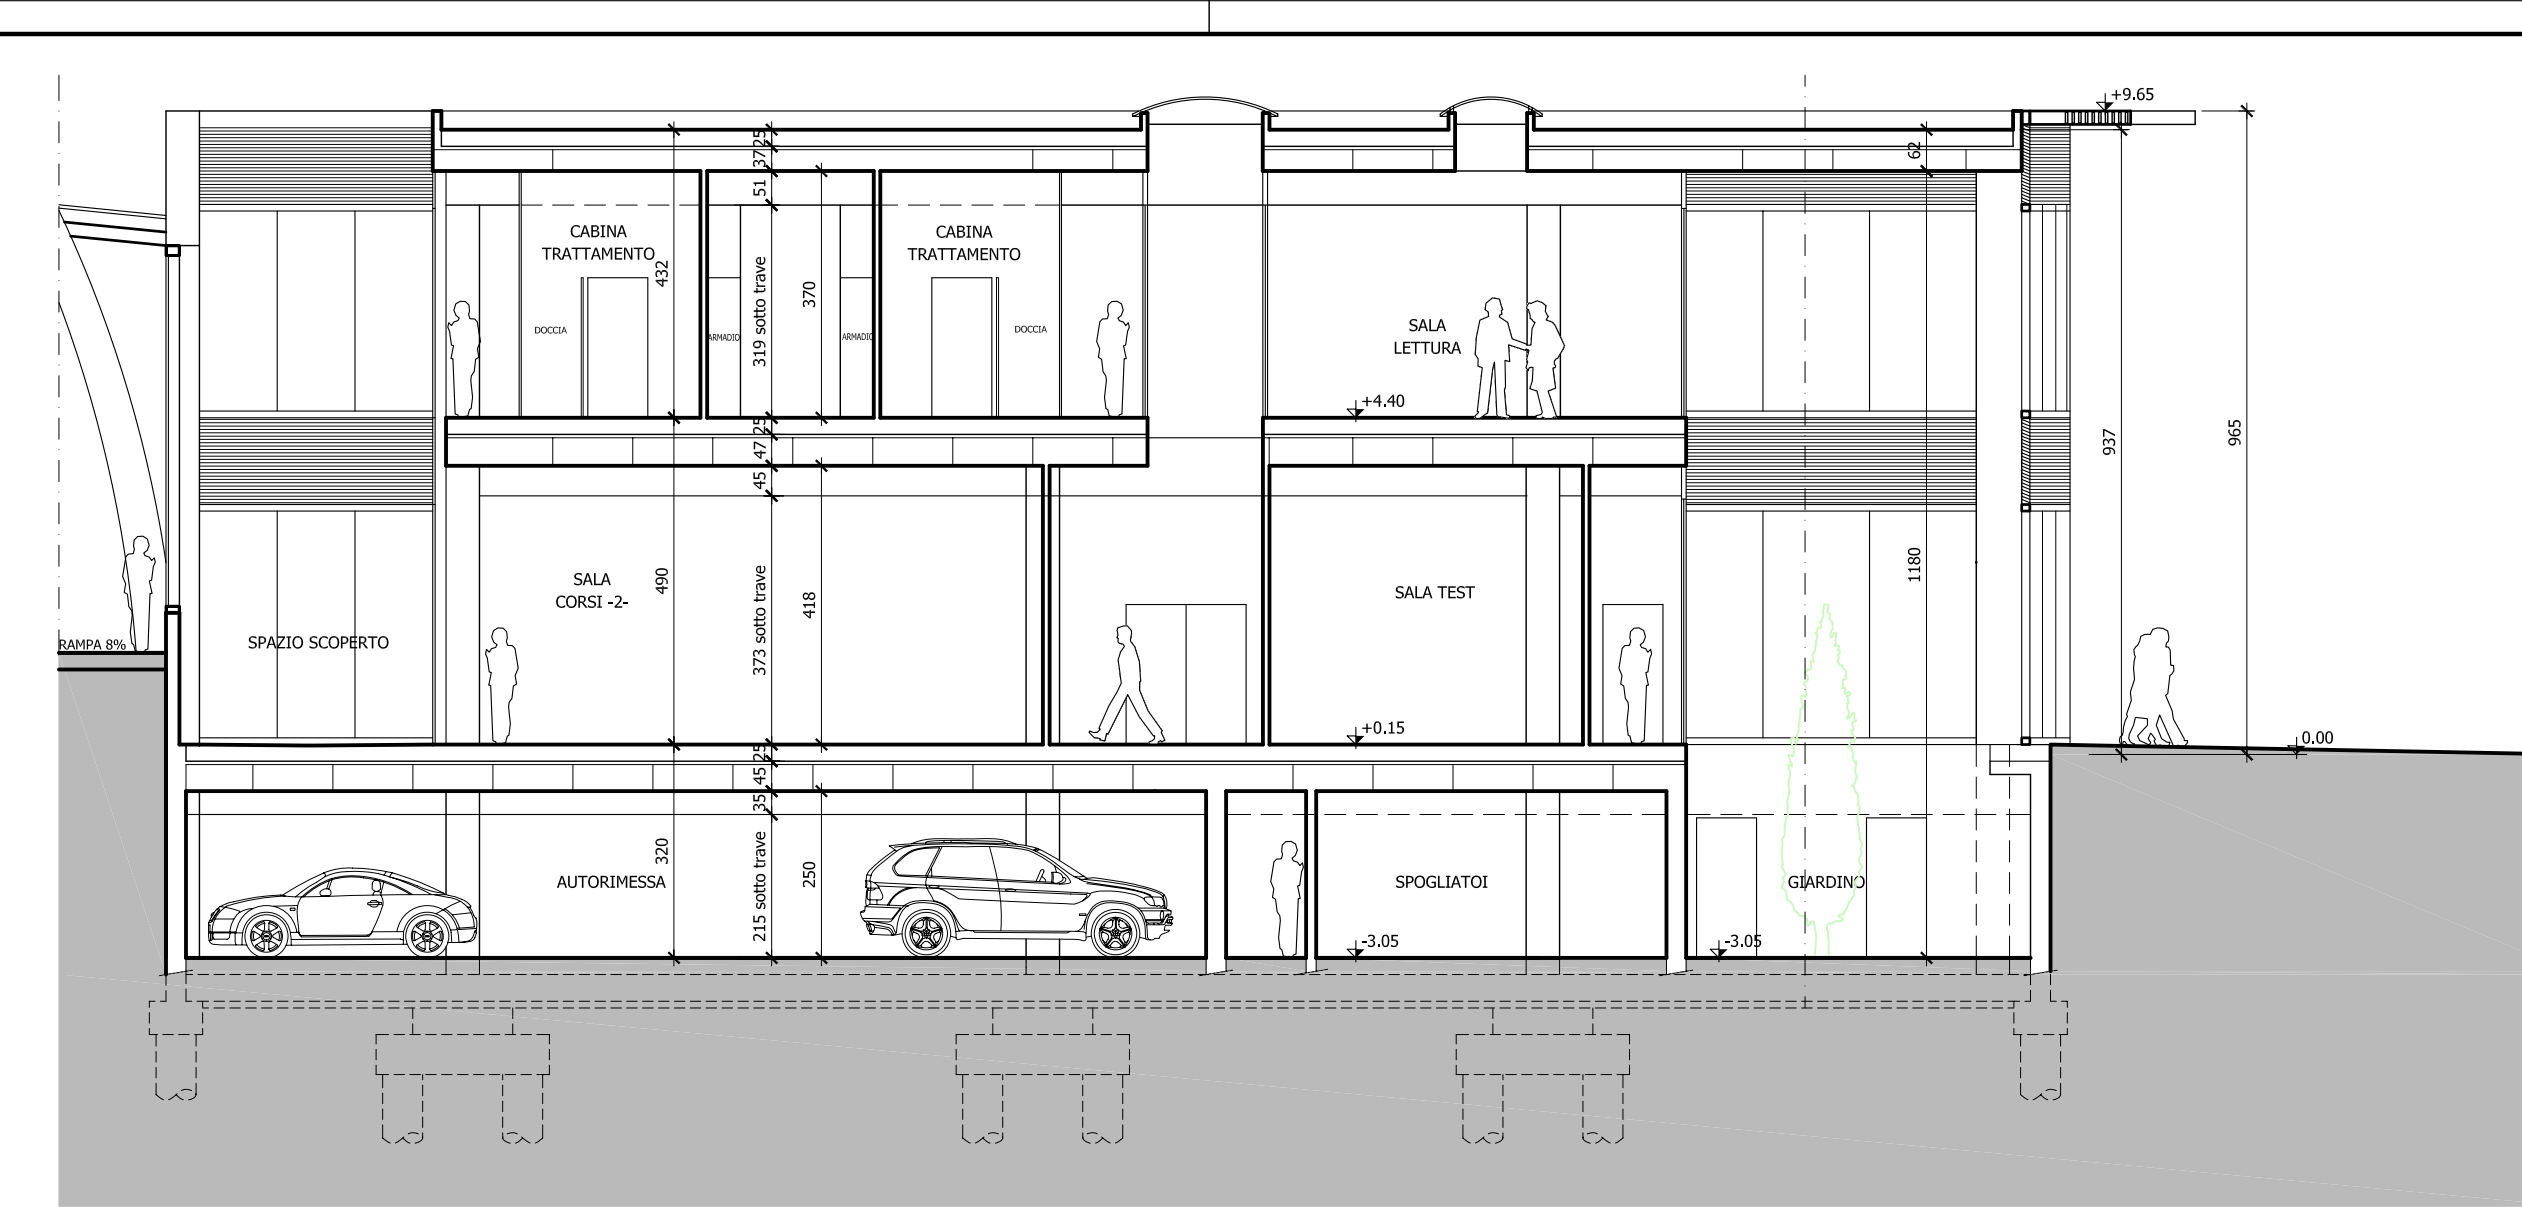


SEZIONE B-B

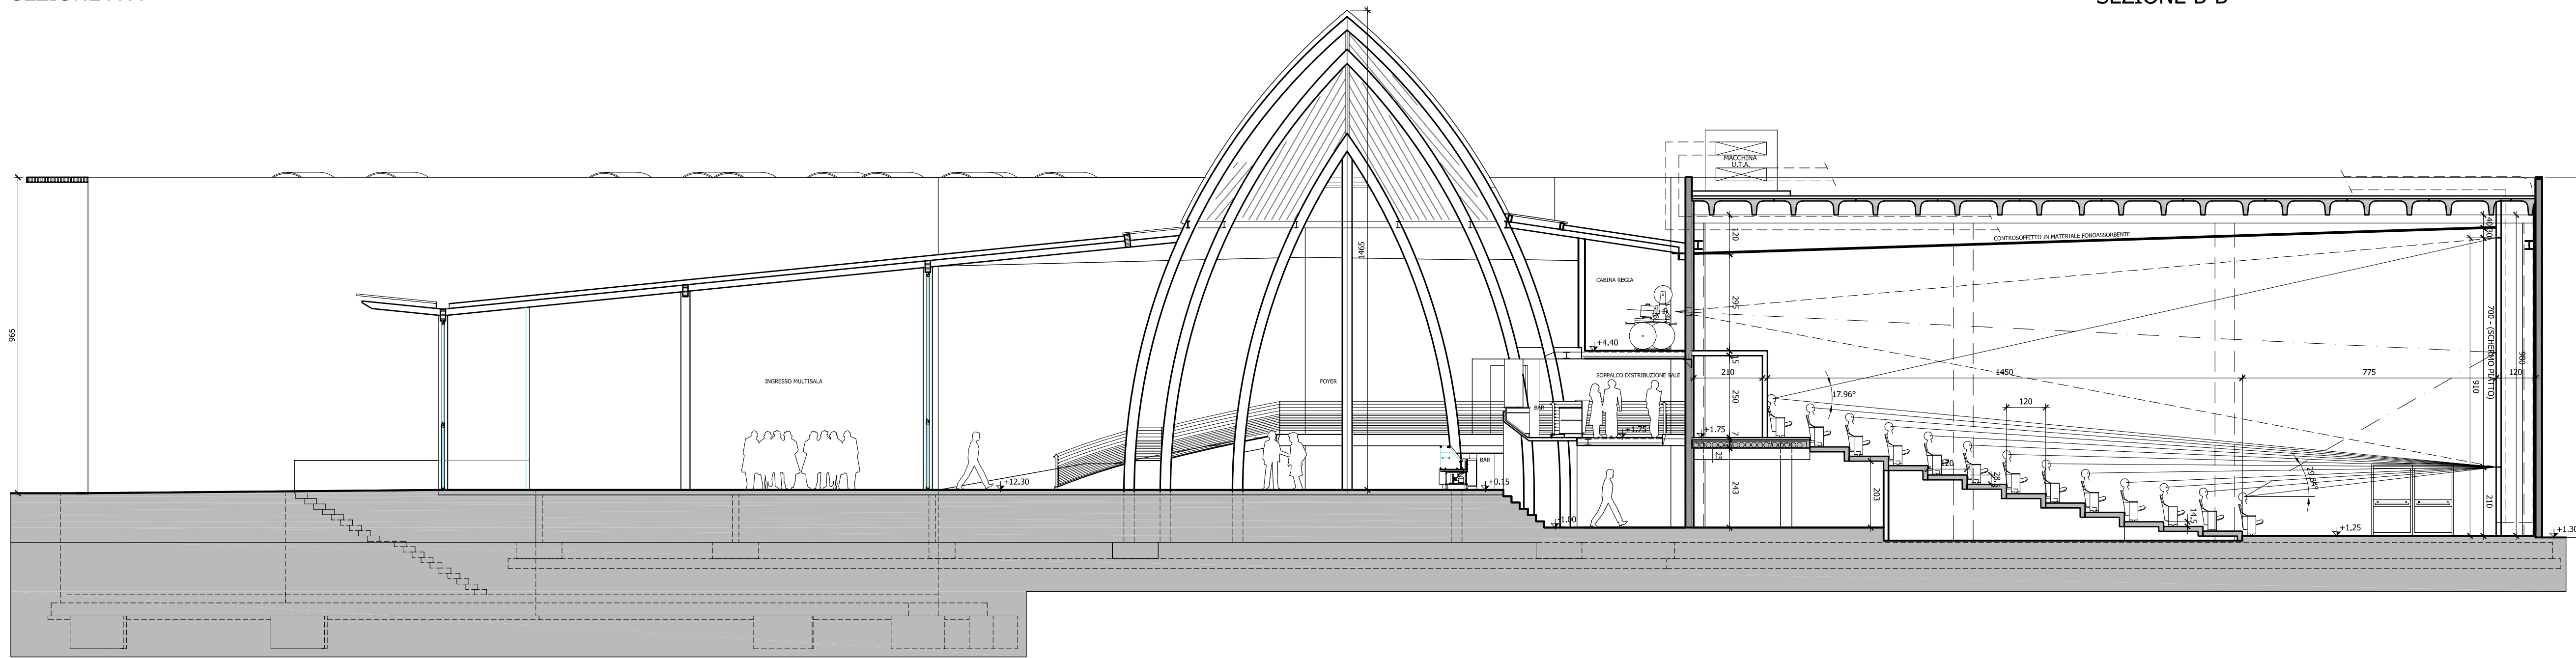


SEZIONE C-C

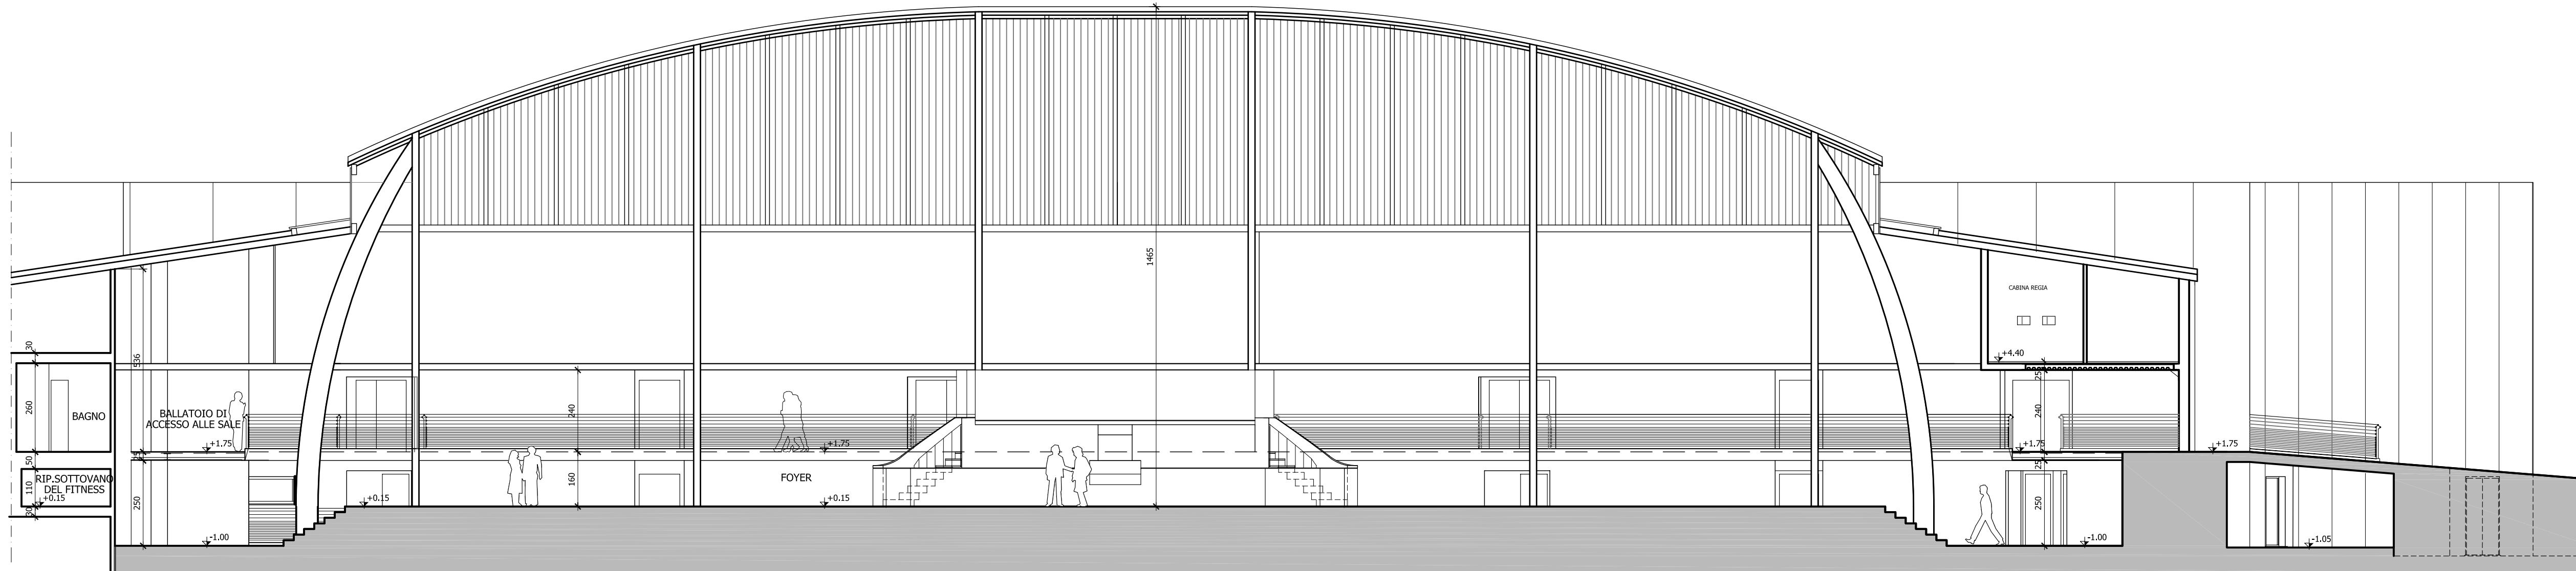

SEZIONE D-D

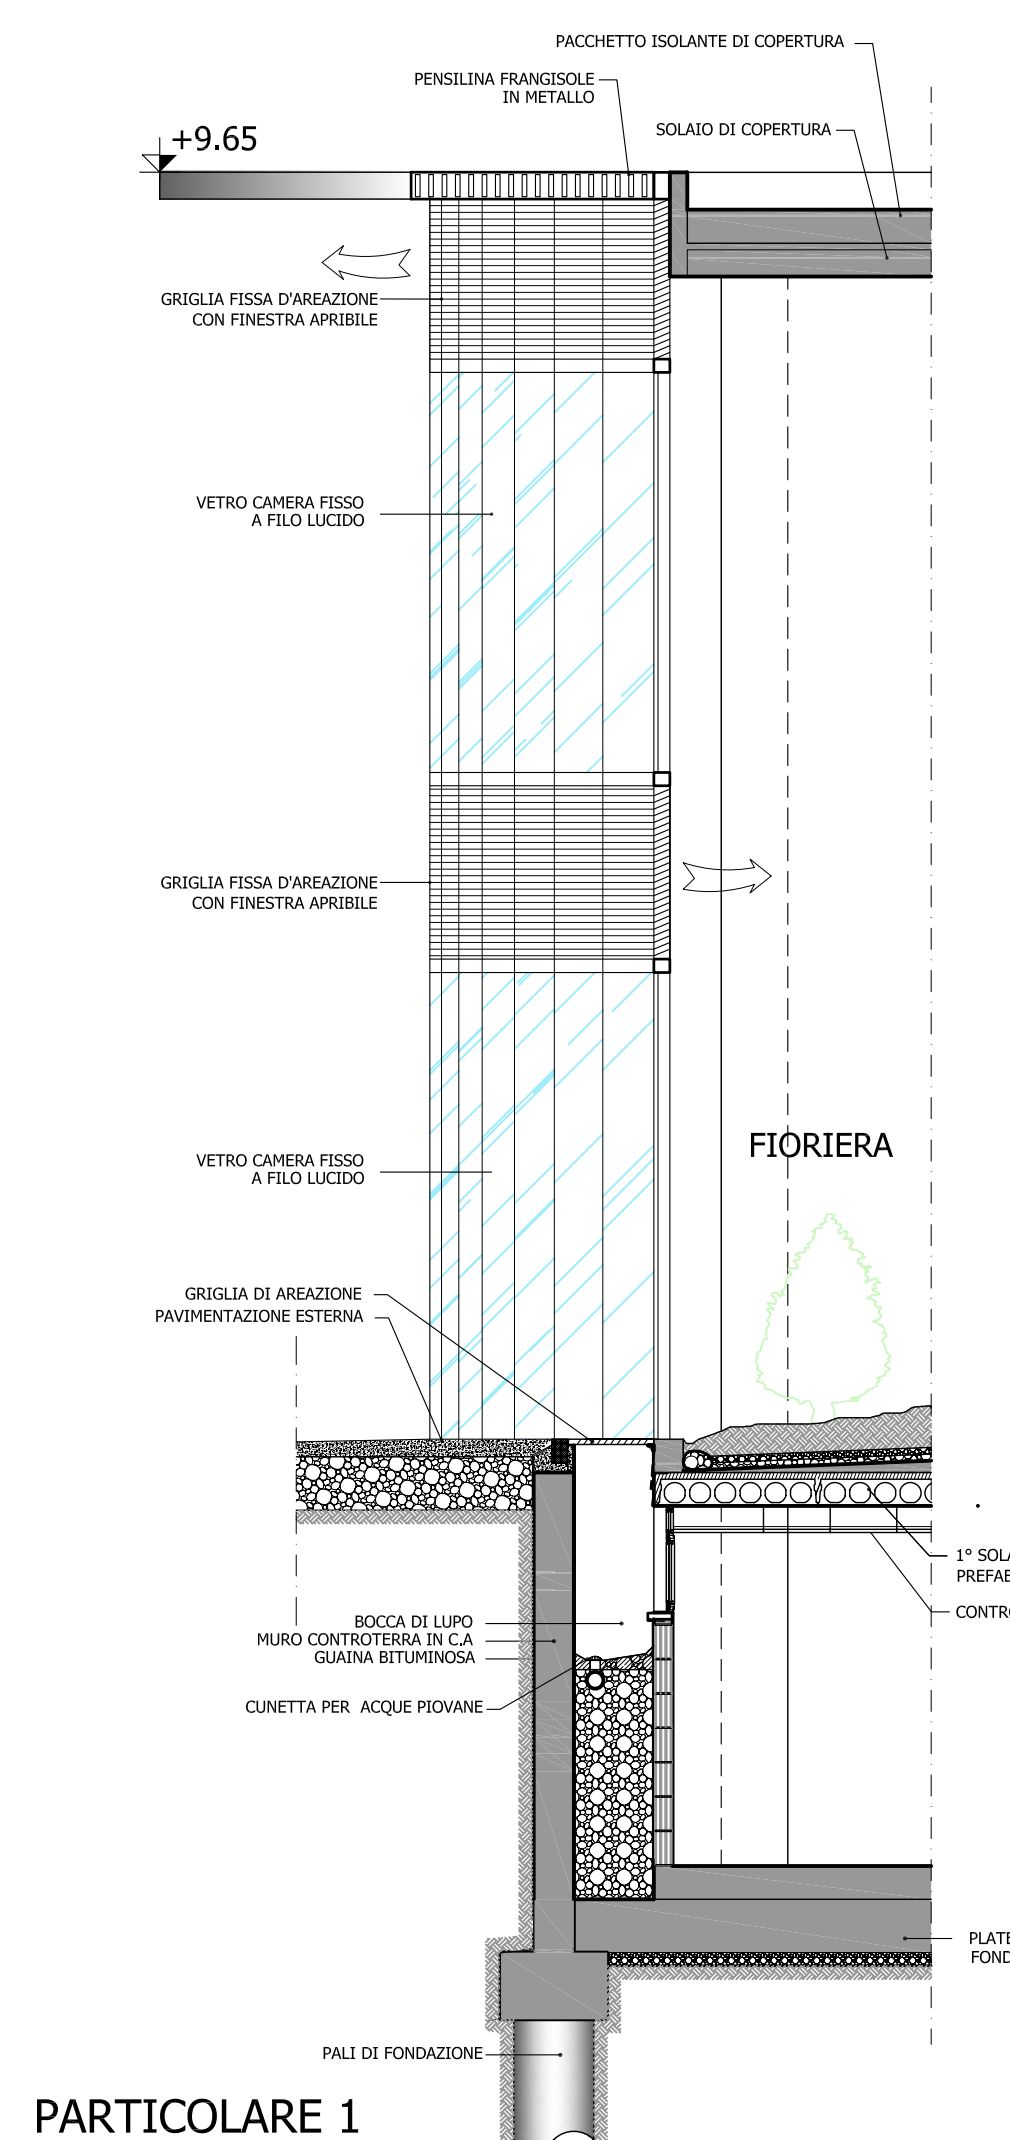

PARTICOLARE 1
sc. 1:50

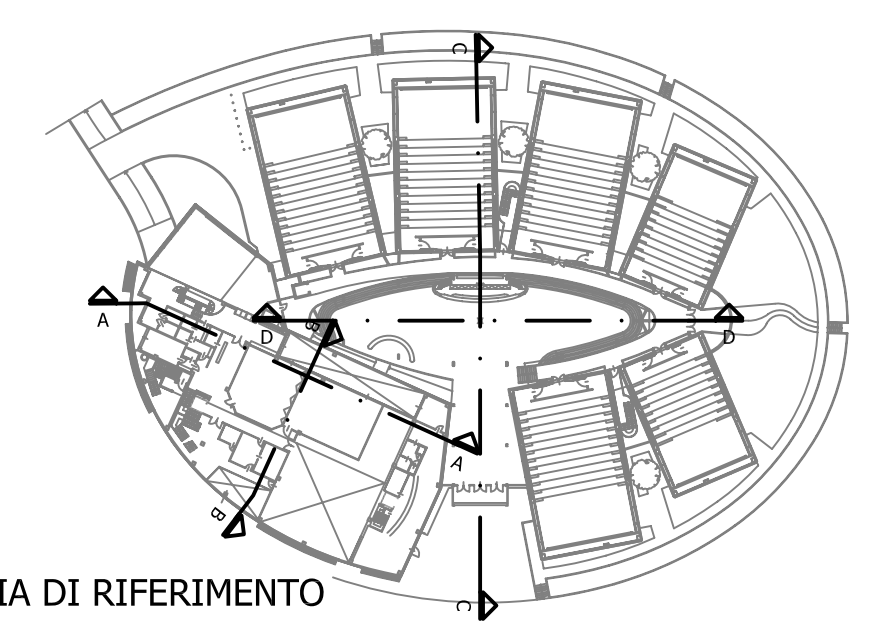

PLANIMETRIA DI RIFERIMENTO
sc. 1:1000

Marco GAUDENZI & ASSOCIATI
 architettura-design
 ingegneria civile
 impiantistica
 Via Della Sanita' 44 Pesaro 61100 tel. 0721-402105 r.a. fax 0721-23206
 eMail: studio@marcogaudenzi.it

COMUNE DI CATTOLICA
 PERMESSO DI COSTRUIRE FABBRICATO
 MULTISALA-FITNESS
 PIANO PARTICOLAREGGIATO DEL COMPARTO
 "CENTRO VIDEO GIOCO SPORT" REALIZZATO SULLA BASE DI ACCORDO
 DI PIANIFICAZIONE AI SENSI DELL'ART.18 DELLA L.R.20/2000
 SULLA ZONA DEFINITA DAL PRG.D12.1
 1° VARIANTE

PROPRIETA'
 IMMOBILIARE VALCONCA S.R.L.

OGGETTO: SEZIONI - PARTICOLARI sc.1:100

RESPONSABILE PROGETTO Arch. Marco GAUDENZI
 COLLABORATORE: Ing. Vanessa FALCONE

PESARO, DICEMBRE 2007