




Xrif M:\Progetti\VGSE\EDIFICI\MULTISALA\ESECUTIVI\02_Liv-1_CON FILTRI.DWG

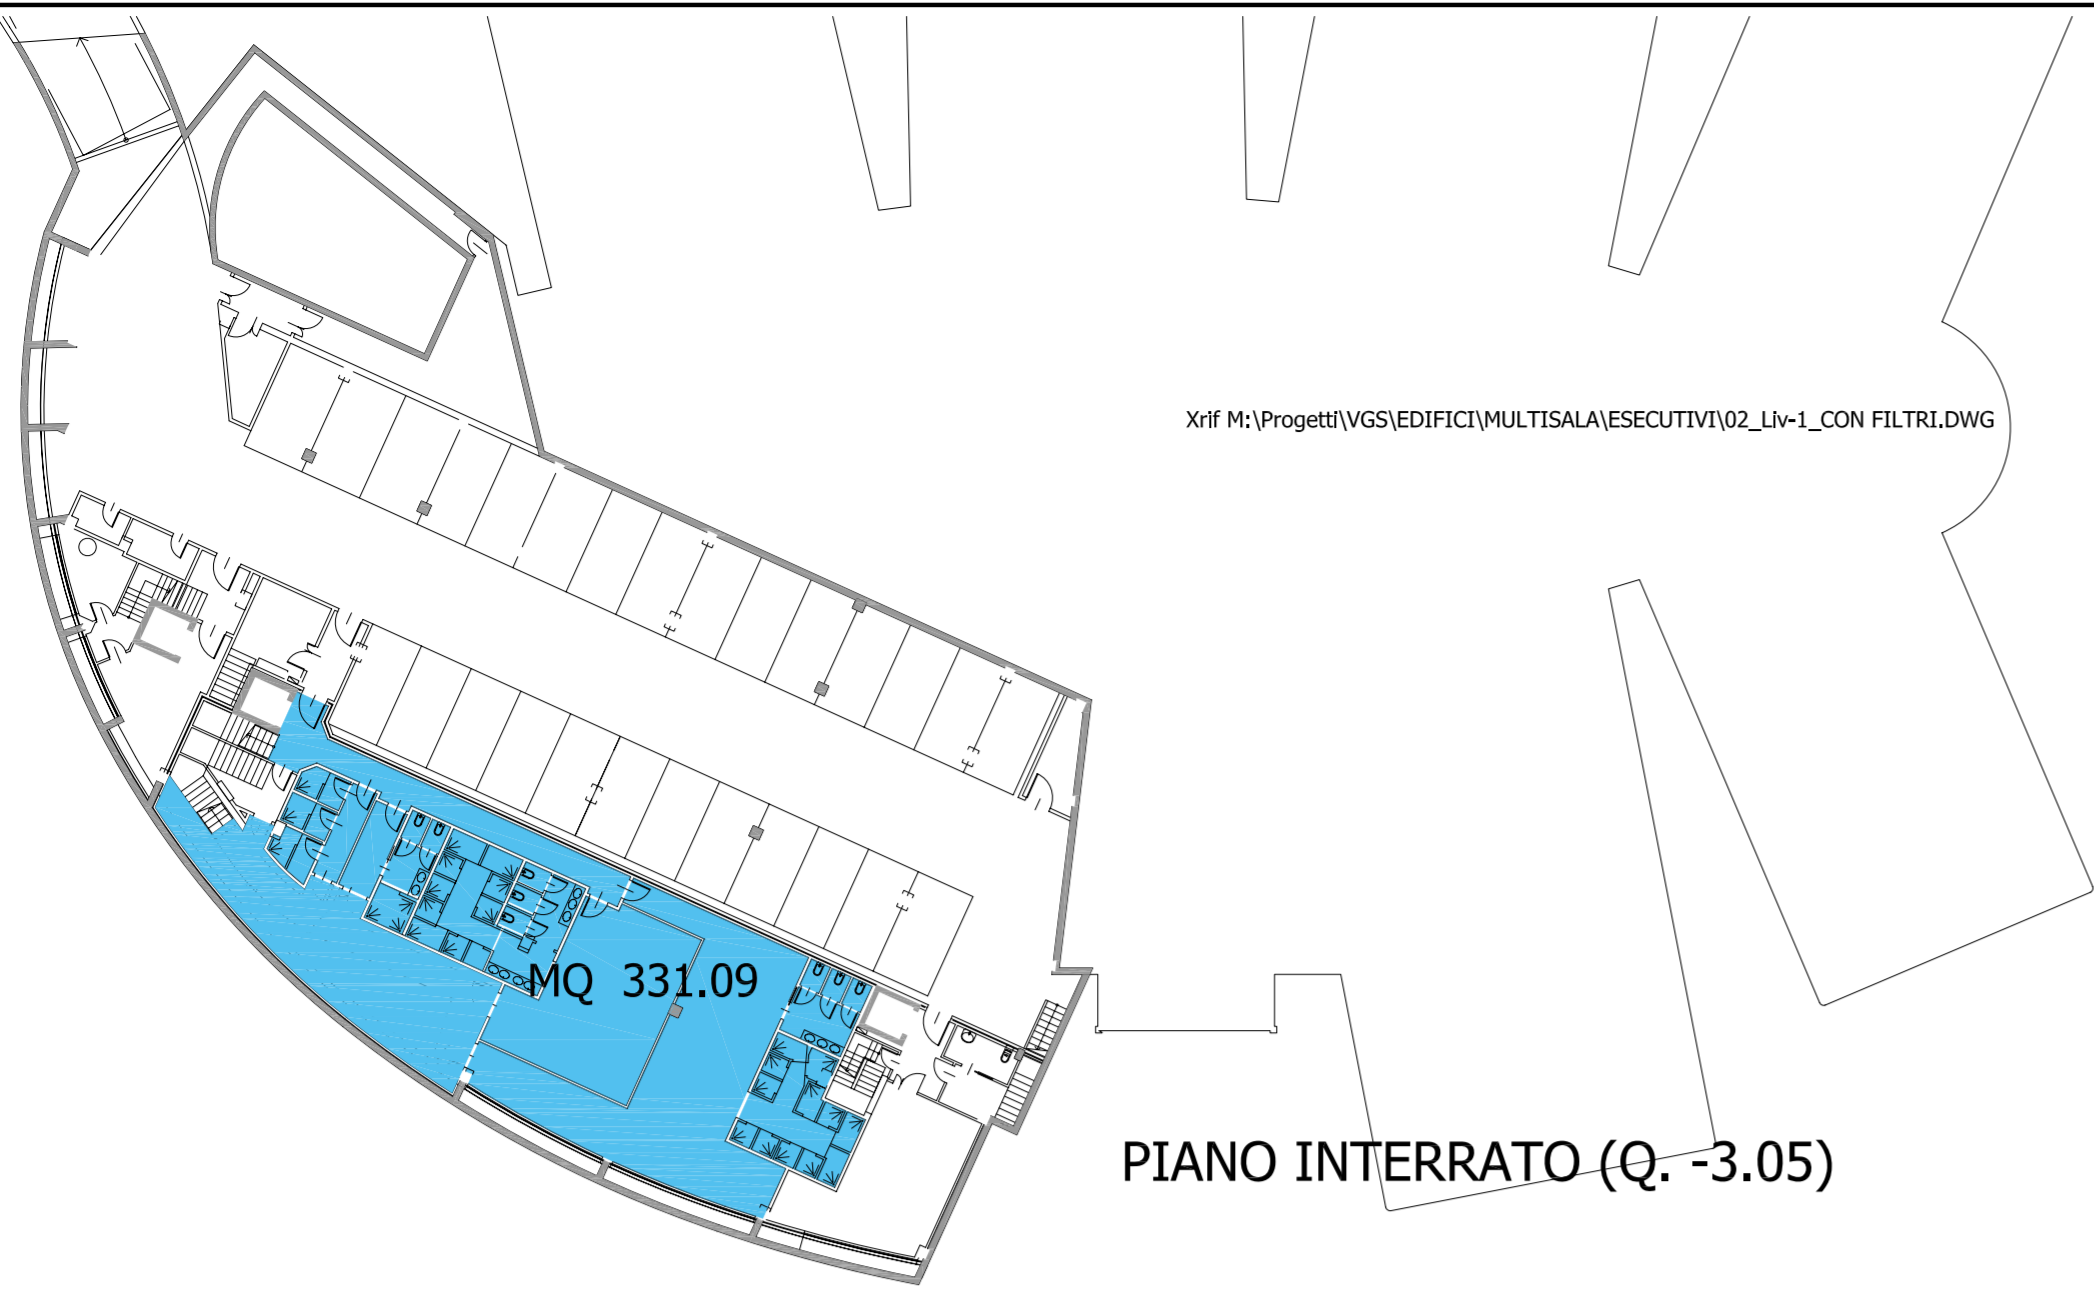


PIANO INTERRATO (Q. -3.05)

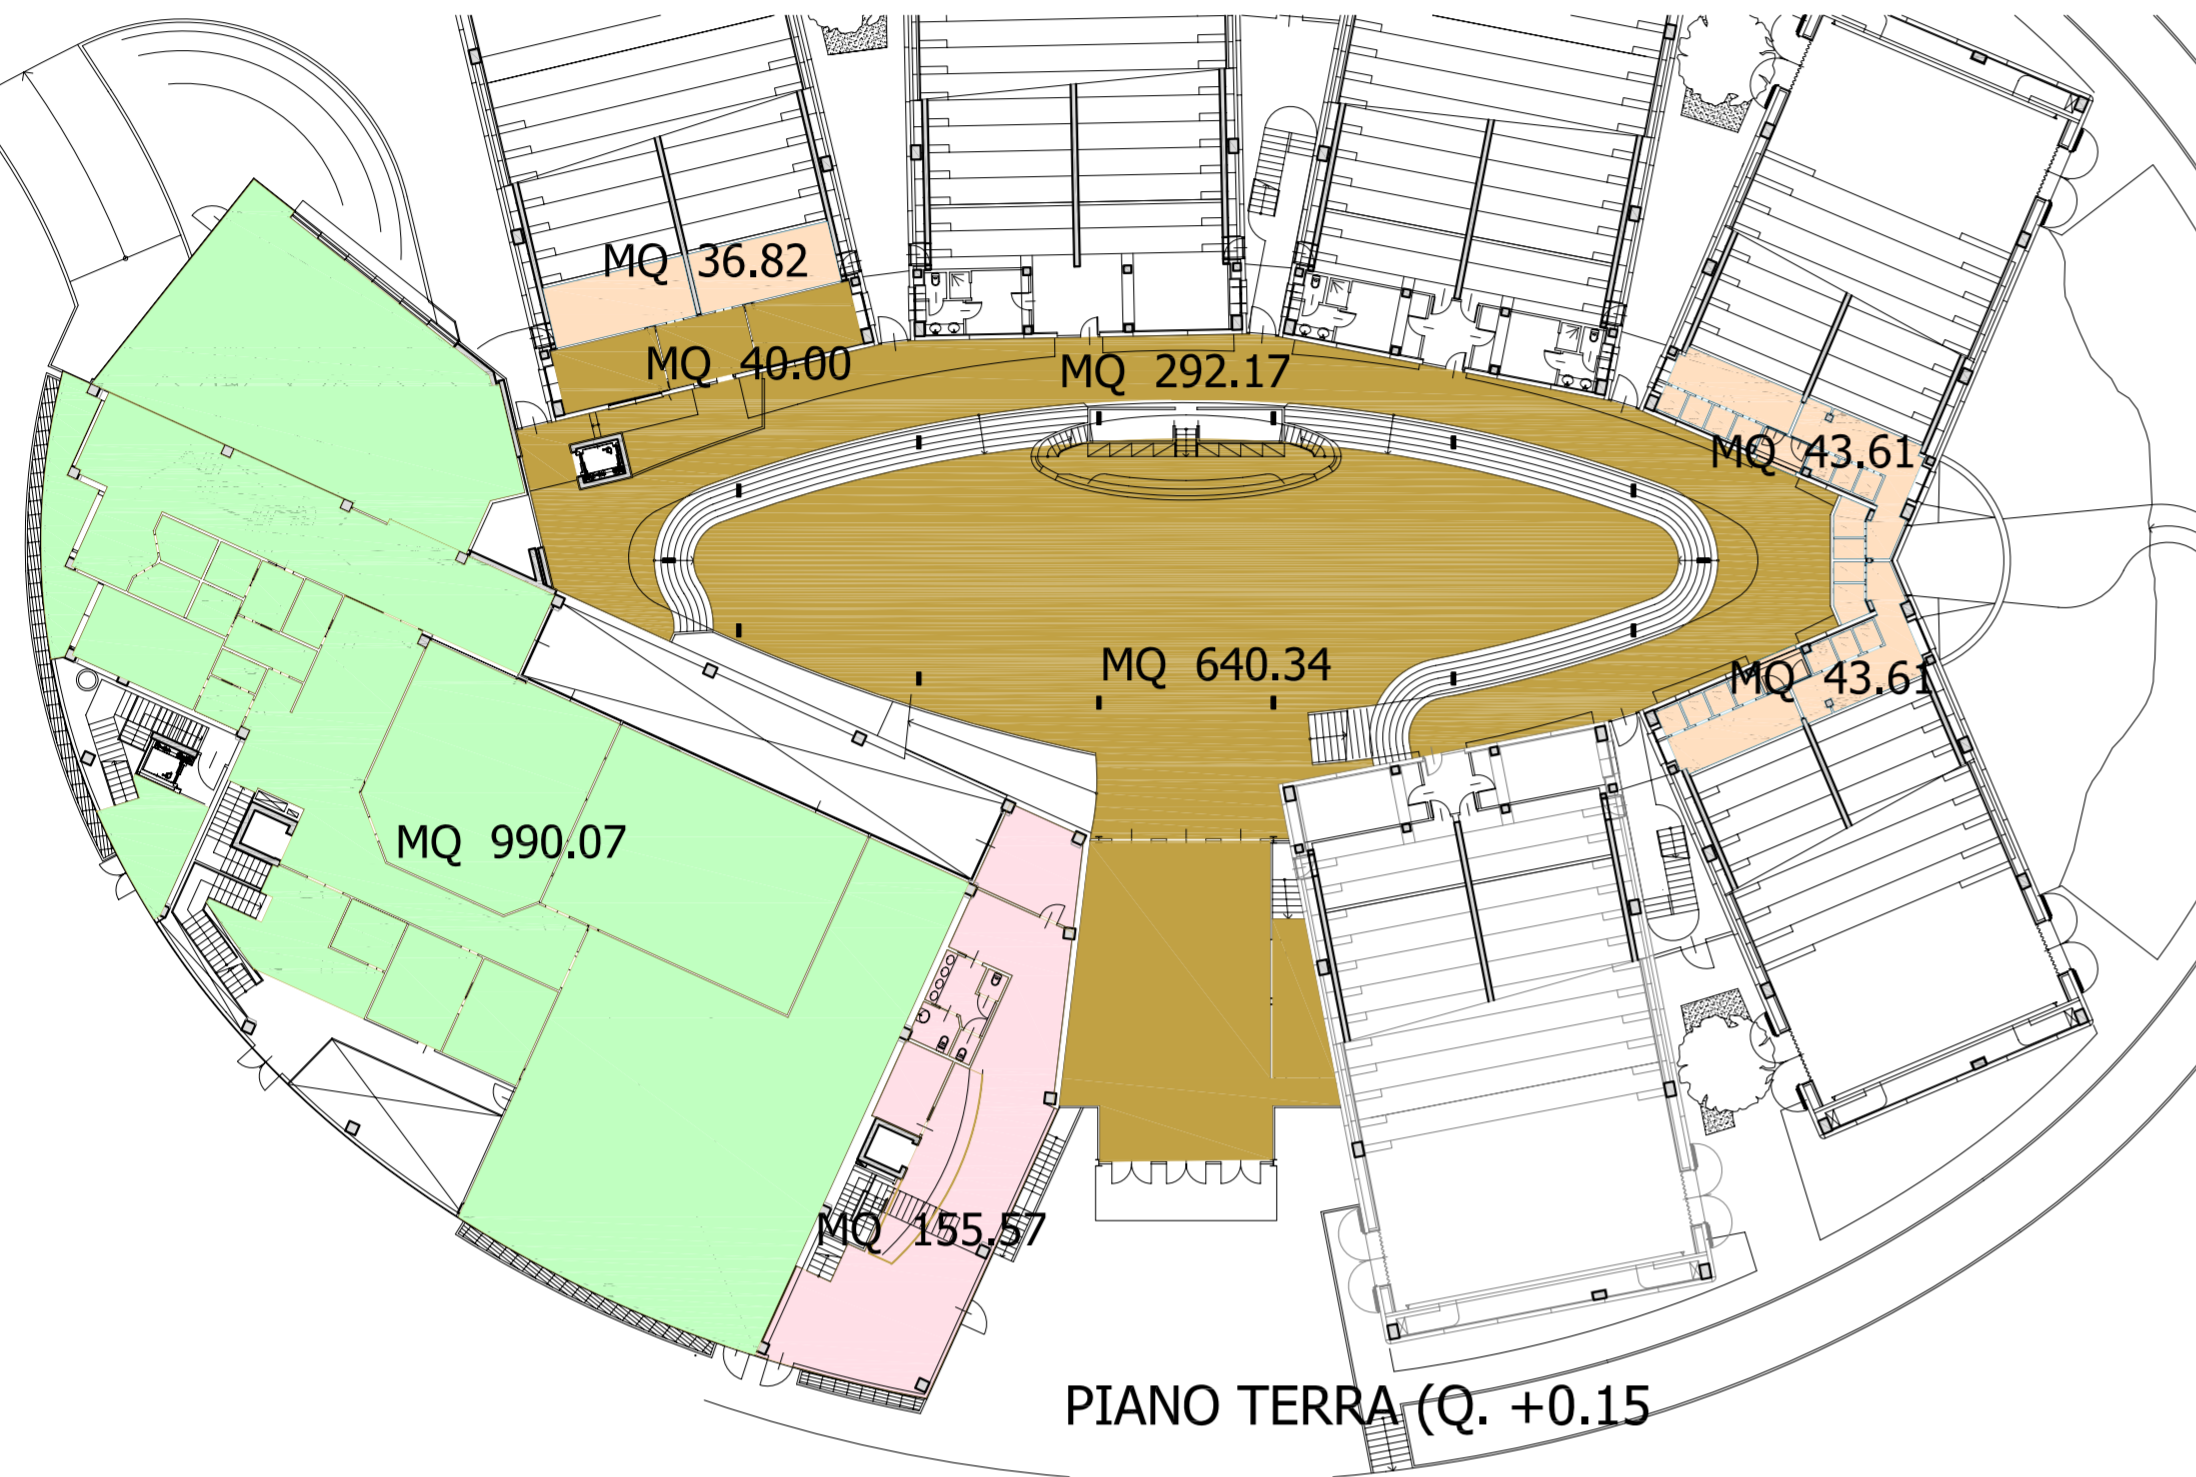

PIANO TERRA (Q. +0.15)

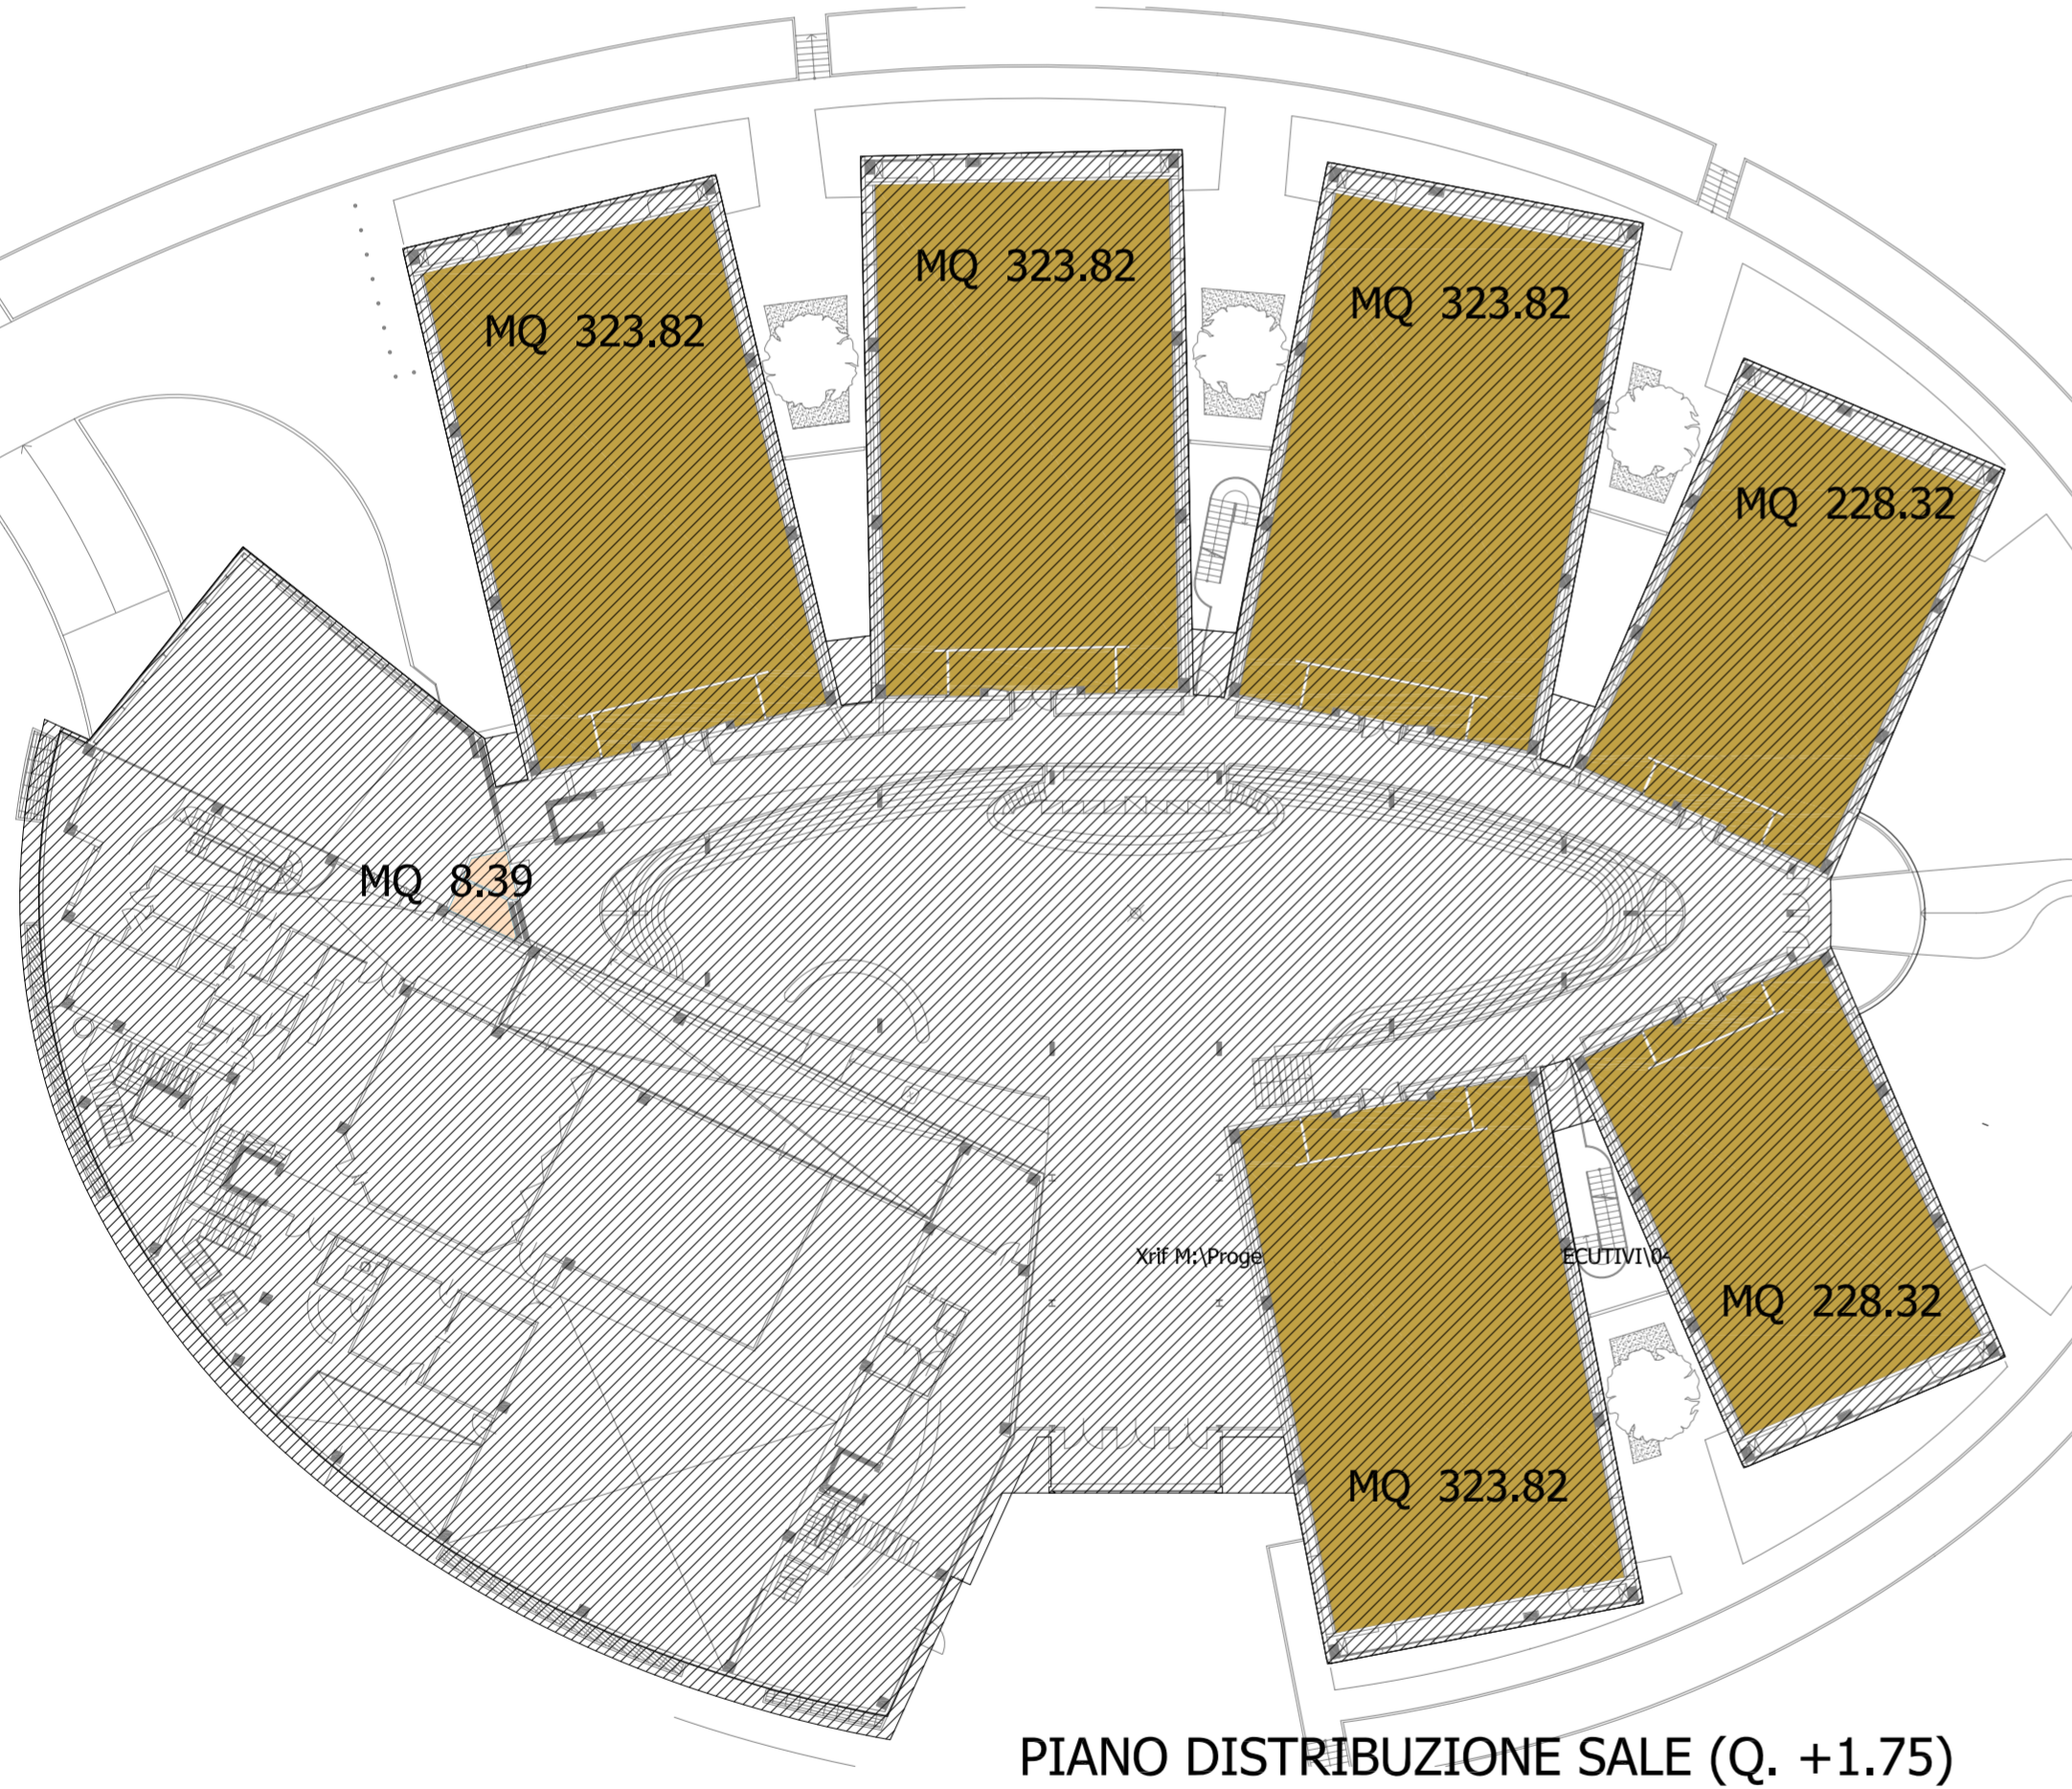

PIANO DISTRIBUZIONE SALE (Q. +1.75)

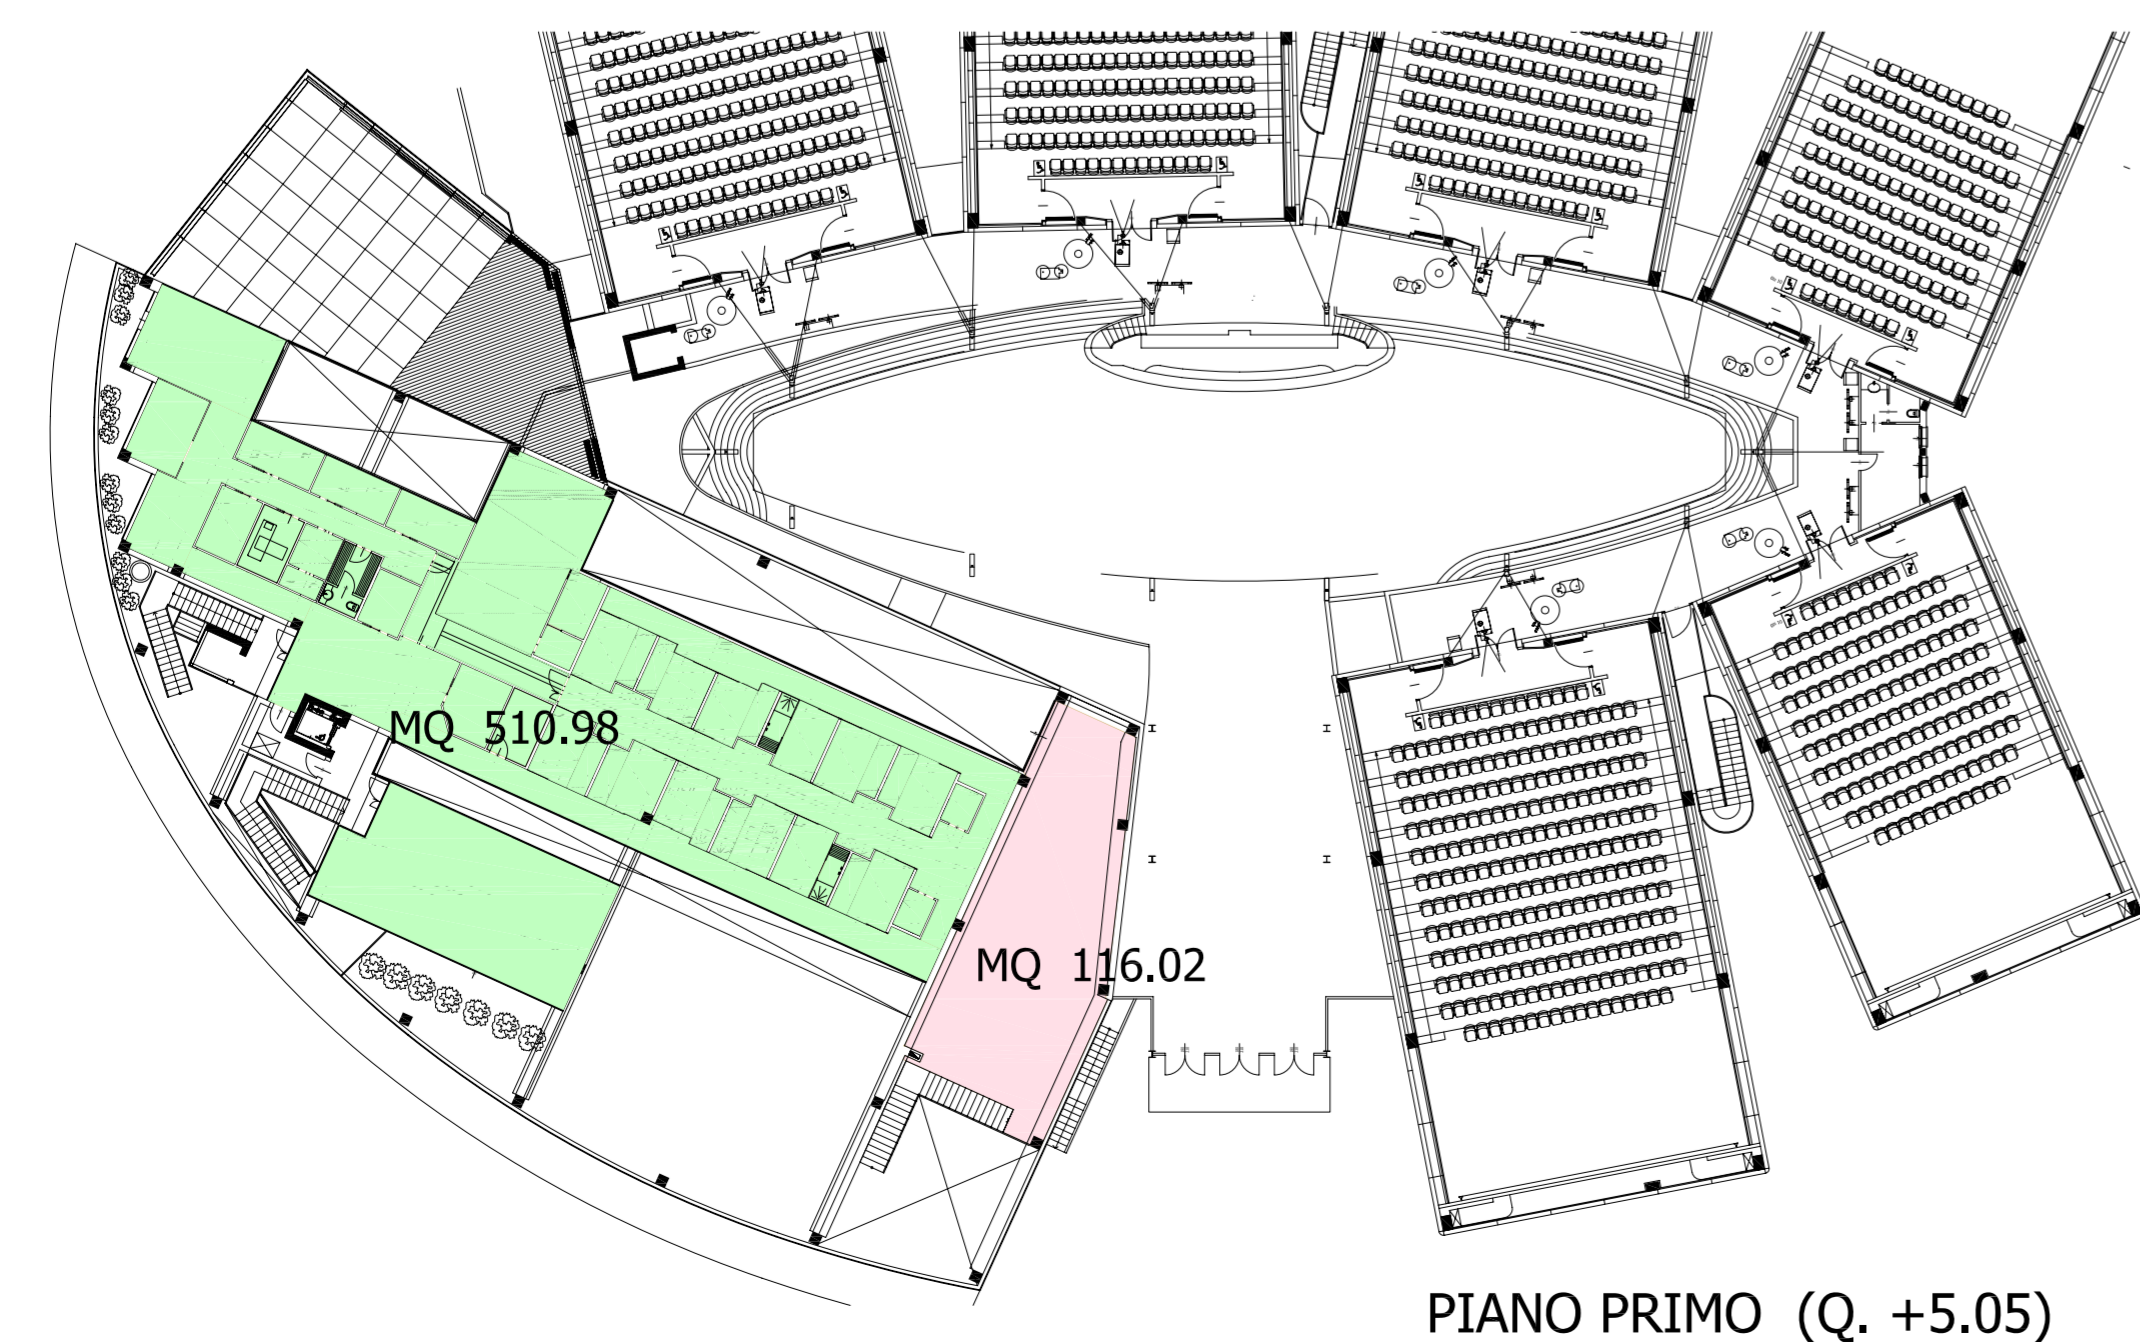

PIANO PRIMO (Q. +5.05)

TABELLA DI CALCOLO SUPERFICIE UTILE

	MULTISALA	FITNESS	PUBBLICO ESERCIZIO
Q. +9.10	---	---	---
Q. +11.15/+12.30	MQ 972.28	MQ 991.86	MQ 164.59
Q. +13.90	MQ 1751.92	---	---
Q. +16.55/+17.20	---	MQ 517.14	MQ 116.02
TOTALE	MQ 2724.20	MQ 1509.00	MQ 280.61

TABELLA DI CALCOLO SUPERFICIE ACCESSORIA

	MULTISALA	FITNESS
Q. +9.10	---	MQ 198.65 (60% MQ. 331.09)
Q. +11.15	MQ 74.42 (60% MQ. 124.04)	---
Q. +13.90	MQ 5.03 (60% MQ. 8.39)	---
TOTALE	MQ 79.45	MQ 198.65

TABELLA RIASSUNTIVA SUPERFICI COMPLESSIVE

SU=SC PUBBLICO ESERCIZIO	MQ 2781.56
SC MULTISALA	MQ 2803.65
SC FITNESS	MQ 1707.65
SC TOTALE	MQ 4511.30
TOTALE SC (attività culturali e sportivo-ricreative)	MQ 7000.00 -v. N.T.A.-
rimangono per futura progettazione: 7000.00-4511.30= MQ 2488.70	

TABELLA RIASSUNTIVA SUPERFICIE COPERTA

SUPERFICIE COPERTA	
SQ MULTISALA-FITNESS	MQ 4923.00
CABINA per MULTISALA	MQ 20.00
TOTALE SQ = AREA PRIVATA	MQ 4943.00
TOTALE SQ (v. Norme Tecniche)	MQ 10900.00
rimangono per futura progettazione: 10900.00-4943.00= MQ 5957.00	

Marco GAUDENZI
& ASSOCIATI

architettura-design
ingegneria civile
industriale impiantistica

Via Della Sanita' 44 Pesaro 61100 tel. 0721-402105 r.a. fax 0721-23206
eMail: studio@marcogaudenzi.it

COMUNE DI CATTOLICA

PERMESSO DI COSTRUIRE FABBRICATO
MULTISALA-FITNESS

PIANO PARTICOLAREGGIATO DEL COMPARTO
"CENTRO VIDEO GIOCO SPORT" REALIZZATO SULLA BASE DI ACCORDO
DI PIANIFICAZIONE AI SENSI DELL'ART.18 DELLA L.R.20/2000
SULLA ZONA DEFINITA DAL PRG D12.1
I° VARIANTE

PROPRIETA'
IMMOBILIARE VALCONCA S.R.L.

OGGETTO: TABELLA DI CALCOLO
SCHEMA INDIVIDUAZIONE SUPERFICI sc. 1:500

RESPONSABILE PROGETTO

Arch. Marco GAUDENZI

COLLABORATORE :

Ing. Vanessa FALCONE