



SEZIONE -12-

DESCRIZIONE DESTINAZIONE AREE	SPAZIO PAVIMENTATO PEDONALE DI PROGETTO	DISLIVELLO SISTEMATO A VERDE	AREA PAVIMENTATA PEDONALE	PISTA CICLABILE	AREA VERDE	AREA PAVIMENTATA PEDONALE	EDIFICIO
DISTANZE PARZIALI	VARIABILI	3,00	2,50	3,40	1,70	4,45	VARIABILE
DISTANZE PROGRESSIVE		3,00	5,50	8,90	10,60	15,05	
QUOTE ALTIMETRICHE STATO DI FATTO	12,15	12,15	12,15	12,15	12,15	12,20	11,90
QUOTE ALTIMETRICHE DI PROGETTO		12,25	12,25	12,25	12,25	12,25	12,25

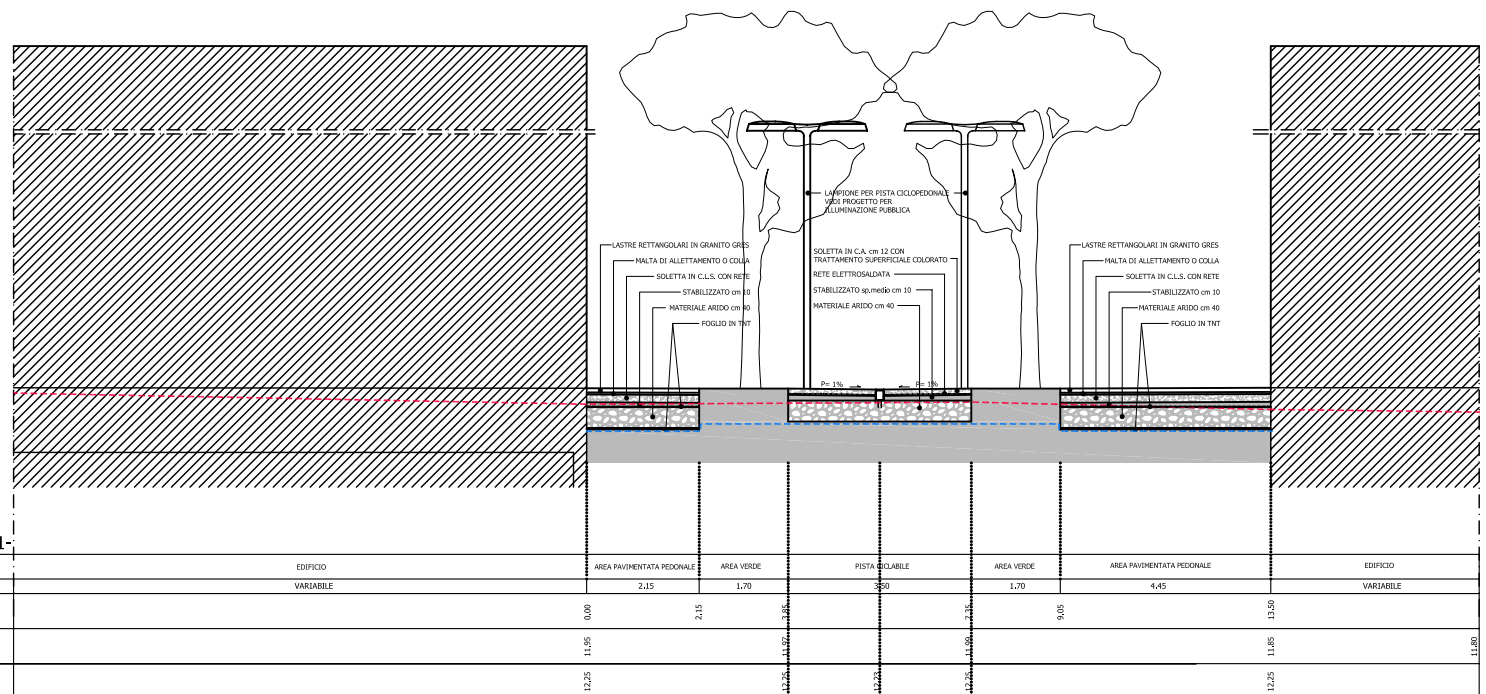

SEZIONE -11-


DESCRIZIONE DESTINAZIONE AREE	EDIFICIO	AREA PAVIMENTATA PEDONALE	AREA VERDE	PISTA CICLABILE	AREA VERDE	AREA PAVIMENTATA PEDONALE	EDIFICIO
DISTANZE PARZIALI	VARIABILE	2,15	1,70	3,50	1,70	4,45	VARIABILE
DISTANZE PROGRESSIVE		0,00	2,15	5,65	7,35	11,80	
QUOTE ALTIMETRICHE STATO DI FATTO		11,95	11,95	11,95	11,95	11,95	11,80
QUOTE ALTIMETRICHE DI PROGETTO		12,25	12,25	12,25	12,25	12,25	12,25

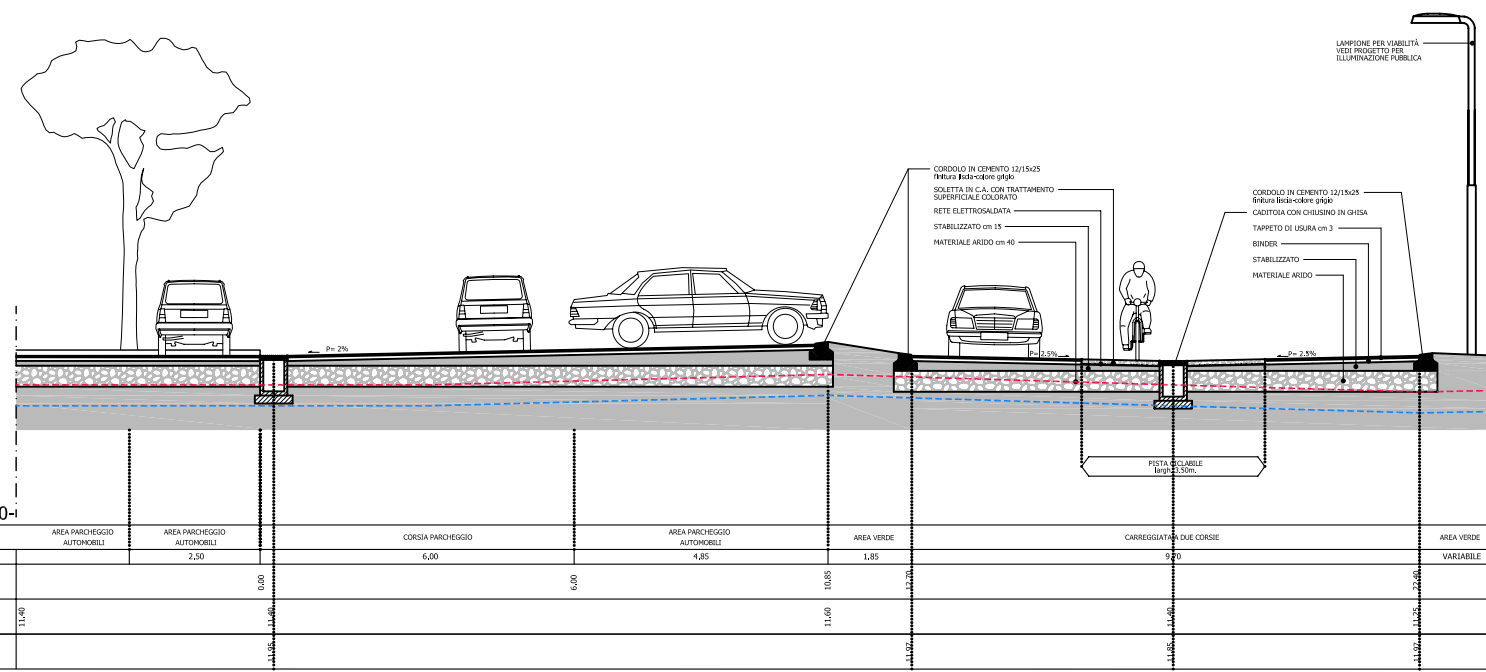

SEZIONE -10-

DESCRIZIONE DESTINAZIONE AREE	AREA PARCHEGGIO AUTOMOBILI	AREA PARCHEGGIO AUTOMOBILI	CORSIA PARCHEGGIO	AREA PARCHEGGIO AUTOMOBILI	AREA VERDE	CARREGGIATA A DUE CORSE	AREA VERDE
DISTANZE PARZIALI		2,50	6,00	4,85	1,85	9,70	VARIABILE
DISTANZE PROGRESSIVE		0,00	6,00	10,85	12,70	22,40	
QUOTE ALTIMETRICHE STATO DI FATTO	11,40	11,40	11,40	11,40	11,40	11,35	11,35
QUOTE ALTIMETRICHE DI PROGETTO		11,45	11,45	11,45	11,45	11,45	11,45

PLANIMETRIA DI RIFERIMENTO

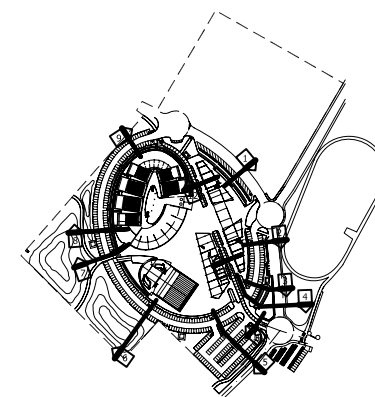

--- ANDAMENTO ATTUALE TERRENO
 --- LINEA SBANCAMENTO

N.B. I SOTTOFONDI COMPOSTI DA MATERIALE ARIDO E STABILIZZATO POTRANNO ESSERE REALIZZATI IN ACCORDO CON L'AMMINISTRAZIONE COMUNALE IMPIEGANDO IN ALTERNATIVA TERRA STABILIZZATA E CALCE.

Marco GAUDENZI & ASSOCIATI

architettura-design
 ingegneria civile
 industriale impiantistica
 arredamento-grafico

Via Della Scuola' 44 Pesaro 01100 tel. 0721-402105 r.a. fax 0721-23800

COMUNE DI CATTOLICA

PIANO PARTICOLAREGGIATO DEL COMPARTO "CENTRO VIDEO GIOCO SPORT" REALIZZATO SULLA BASE DI ACCORDO DI PIANIFICAZIONE AI SENSI DELL'ART. 18 DELLA L.R.20/2000 SULLA ZONA DEFINITA DAL PRG D12.1 PROGETTO ESECUTIVO DELLE OPERE DI URBANIZZAZIONE

PROPRITÀ: IMMOBILIARE VALCONCA S.R.L.

OGGETTO: SEZIONI 10 - 11 - 11 SC. 1: 50

PROGETTISTA: Arch. Marco GAUDENZI

RESPONSABILE PROGETTO

Arch. Marco GAUDENZI

COLLABORATORI:

IMPIANTI

MOSAZCO ENGINEERING s.r.l.
 Ing. Daniele CERCHI
 Ing. Roberto PANDELLI
 Ing. Lorenzo SARTI

IMPIANTI ELETTRICI PER ILLUMINAZIONE PUBBLICA

Ing. Roberto RENZI

PESARO, MARZO 2006

TAV. 07D