


PIANTA PIANO SOTTOTETTO
sc. 1:300

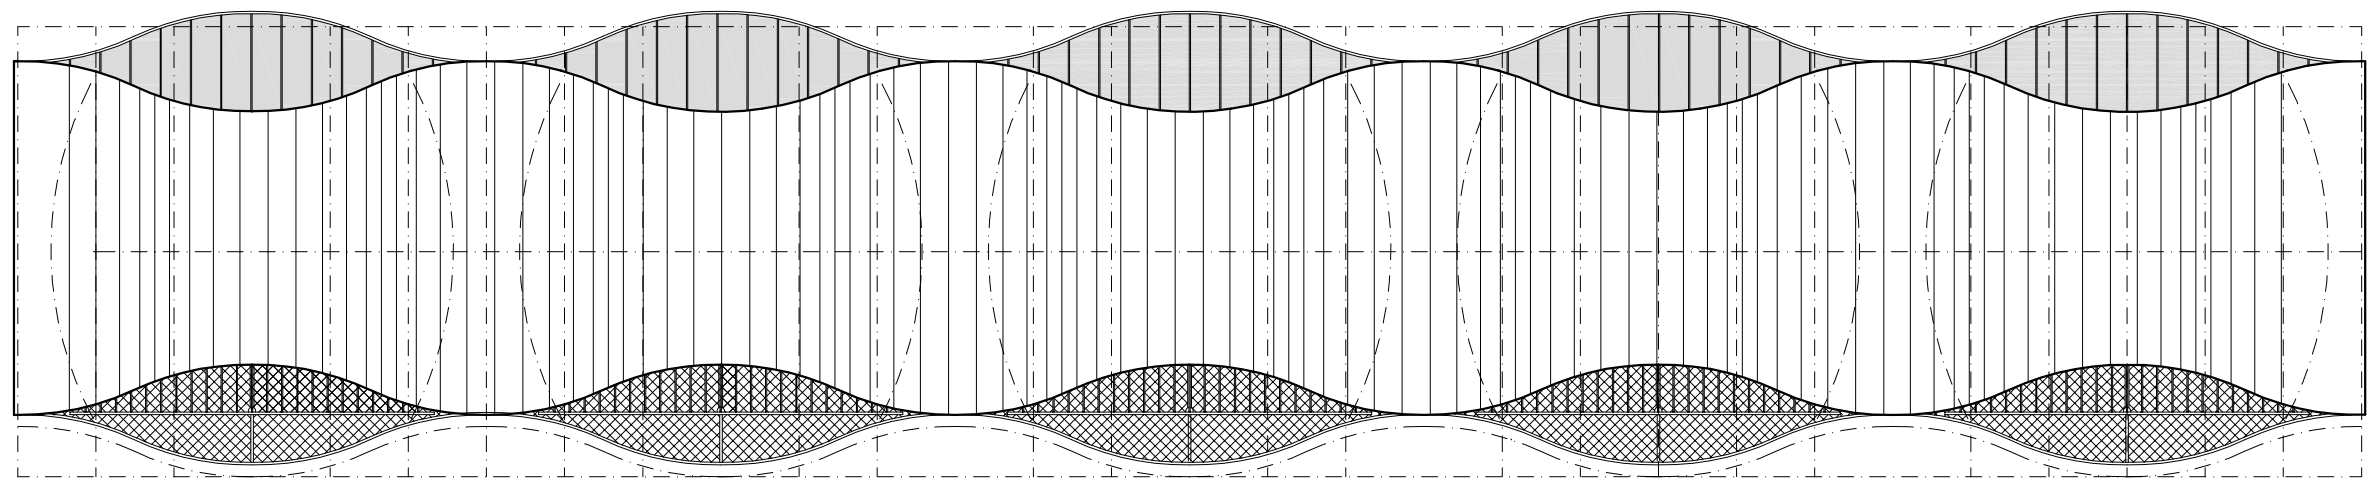

PIANTA PIANO COPERTURA
sc. 1:300

SUPERFICI DI PROGETTO

PIANO INTERRATO	PIANO TERRA	PIANO TIPO	PIANO SOTTOTETTO
Superficie totale=3018.66 mq.	Superficie totale=803.19 mq.	Superficie utile=1263.60 mq. Superficie balconi=193.51 mq. Superficie totale=1457.11 mq. x2piani TOTALE =2914.22 mq.	Superficie utile=1181.36 mq. Superficie balconi=295.55 mq. Superficie totale=1476.91 mq.