



PROSPETTI sc. 1:300

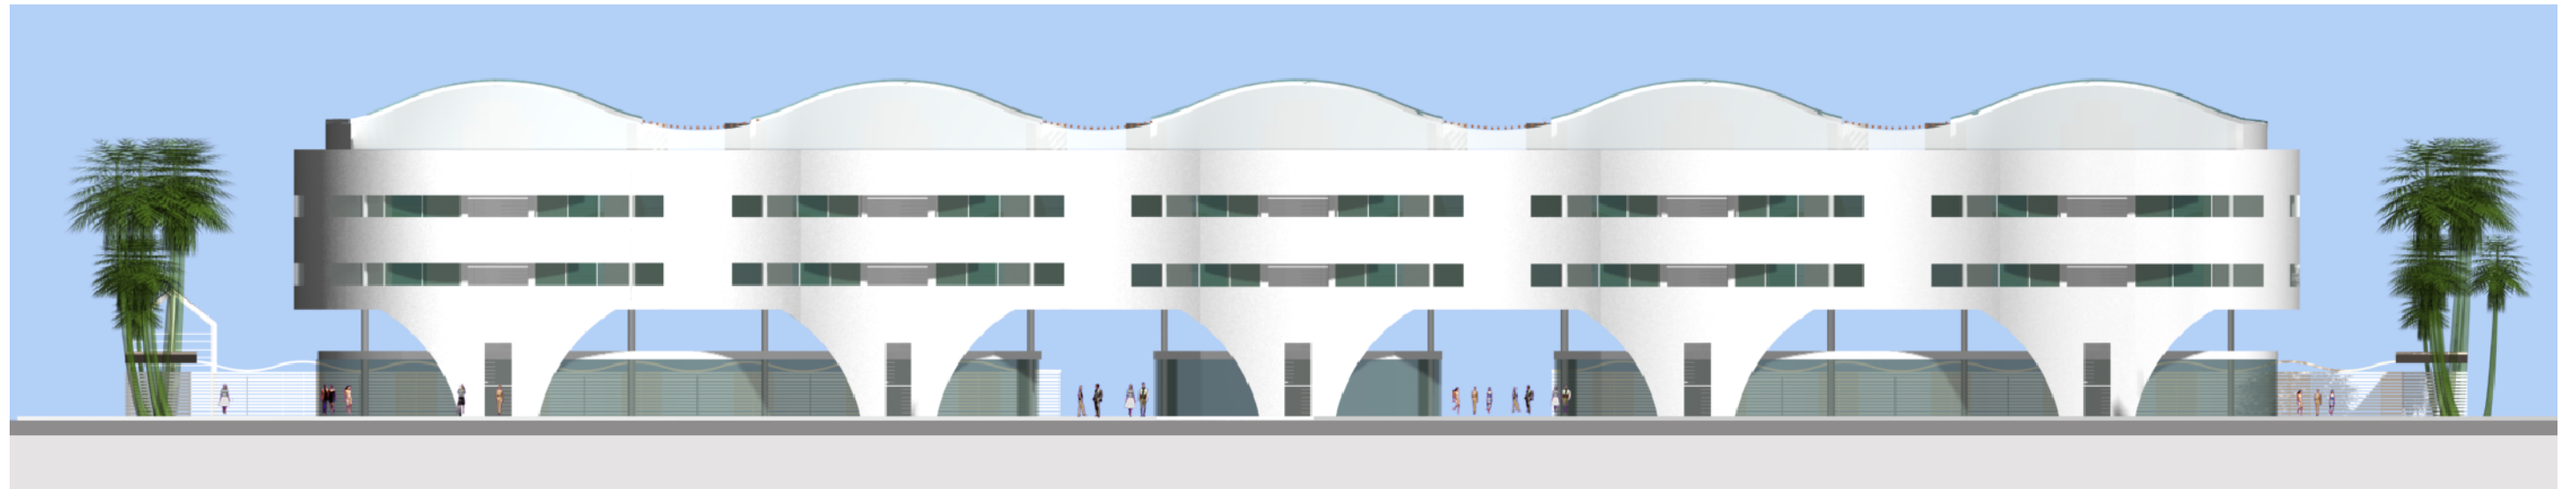

LATO STRADA

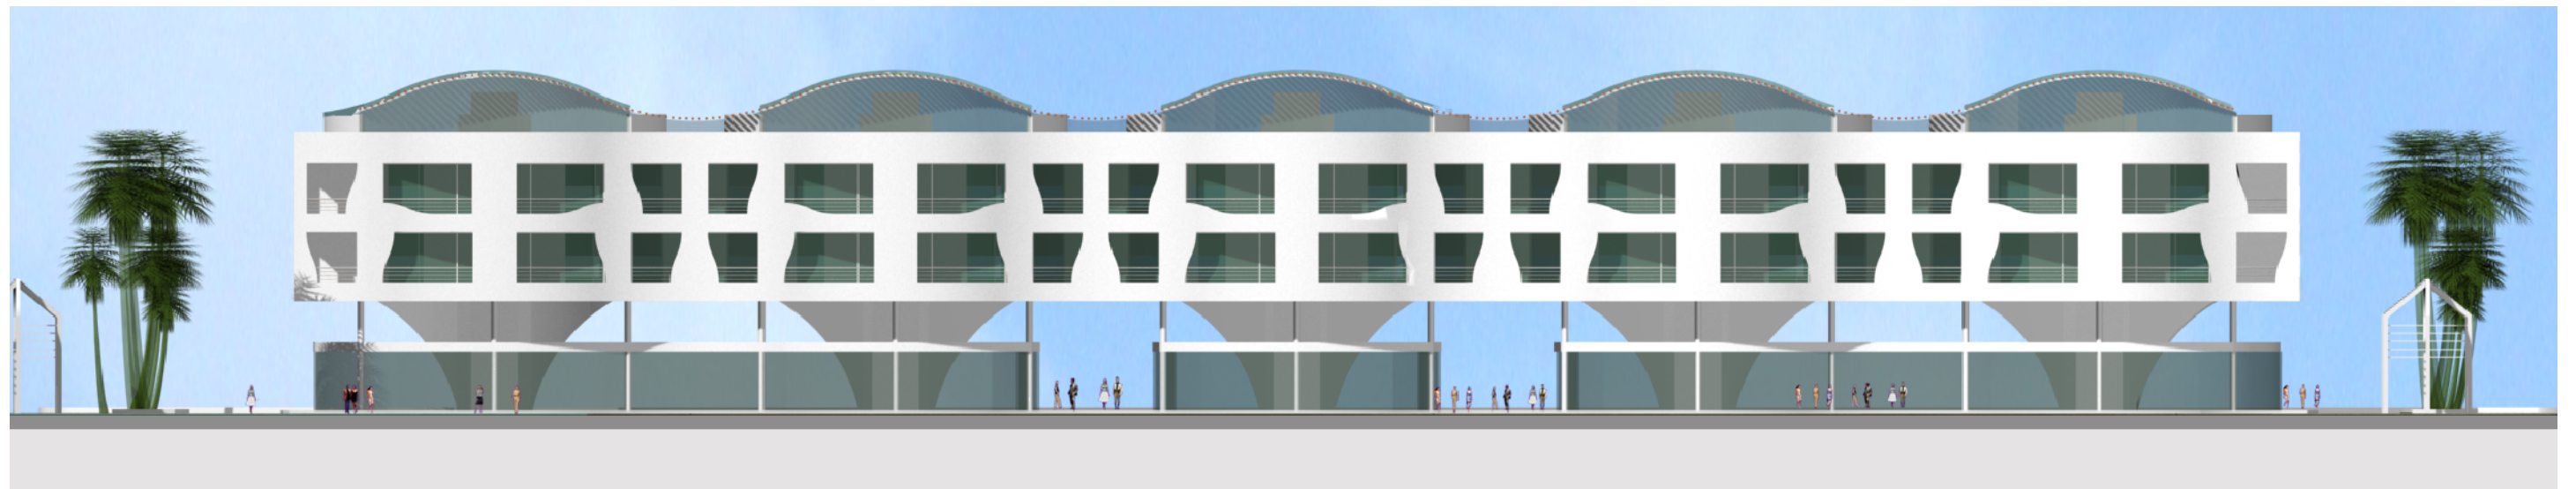

LATO MARE