

COMUNE DI PESARO
 PROGETTO DI RISTRUTTURAZIONE EDILIZIA
 DI UN COMPLESSO EX DEPOSITO SITO
 IN PESARO VIALE VITTORIA CIVICO n°147
 PROGETTO ESECUTIVO

PROGETTA
 CECOLINI SECONDO-CECOLINI OLIVIERI-CECOLINI ENRICO
 CECOLINI PAOLO-CECOLINI DORAZZO





PIANTA PIANO TERRA Q.-2.40 SC. 130
 SCALA LATO VIA MARSALA PIANTE Q.-2.40 SC.130, 131, 132, 133

PROGETTA
 ANGELO MARCO GAUDENZI

RESPONSABILE PROGETTO ANGELO MARCO GAUDENZI



PESARO, SETTEMBRE 2000
 AGGIORNAMENTO 06/11/2000

TAV. 02


-  VENTILAZIONE FORZATA
-  PERCORSI COLLEGAMENTI E LOCALI USI PRIBILI DA PORTATORI DI HANDICAP
-  SUPERFICI VENTILANTI
-  CAMMINO DI VENTILAZIONE FILTRO A PROVA DI PUNDO

N.B. LE QUOTE SULLE PARETI ESTERNE TAMPONATE A VETRO SI RIFERISCONO ALLA MEZZERIA DEL PROFILO DI ALLUMINIO

-  PORFIDO A CUBETTI
-  BIANCONE

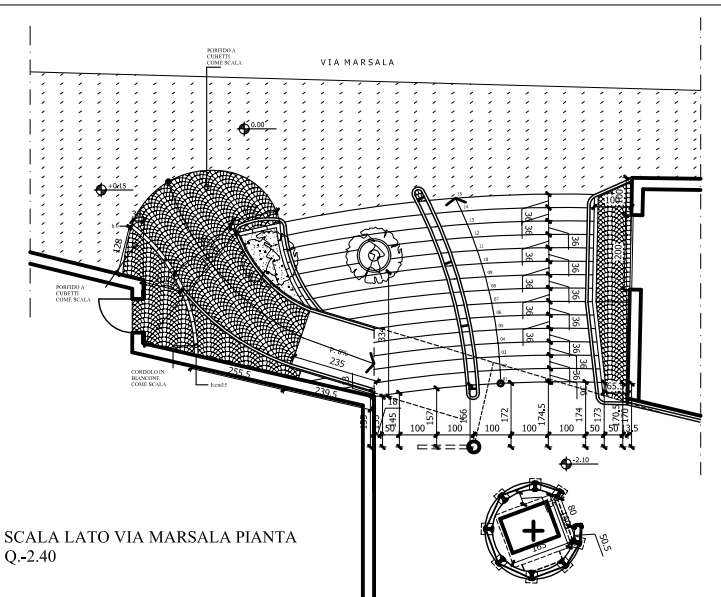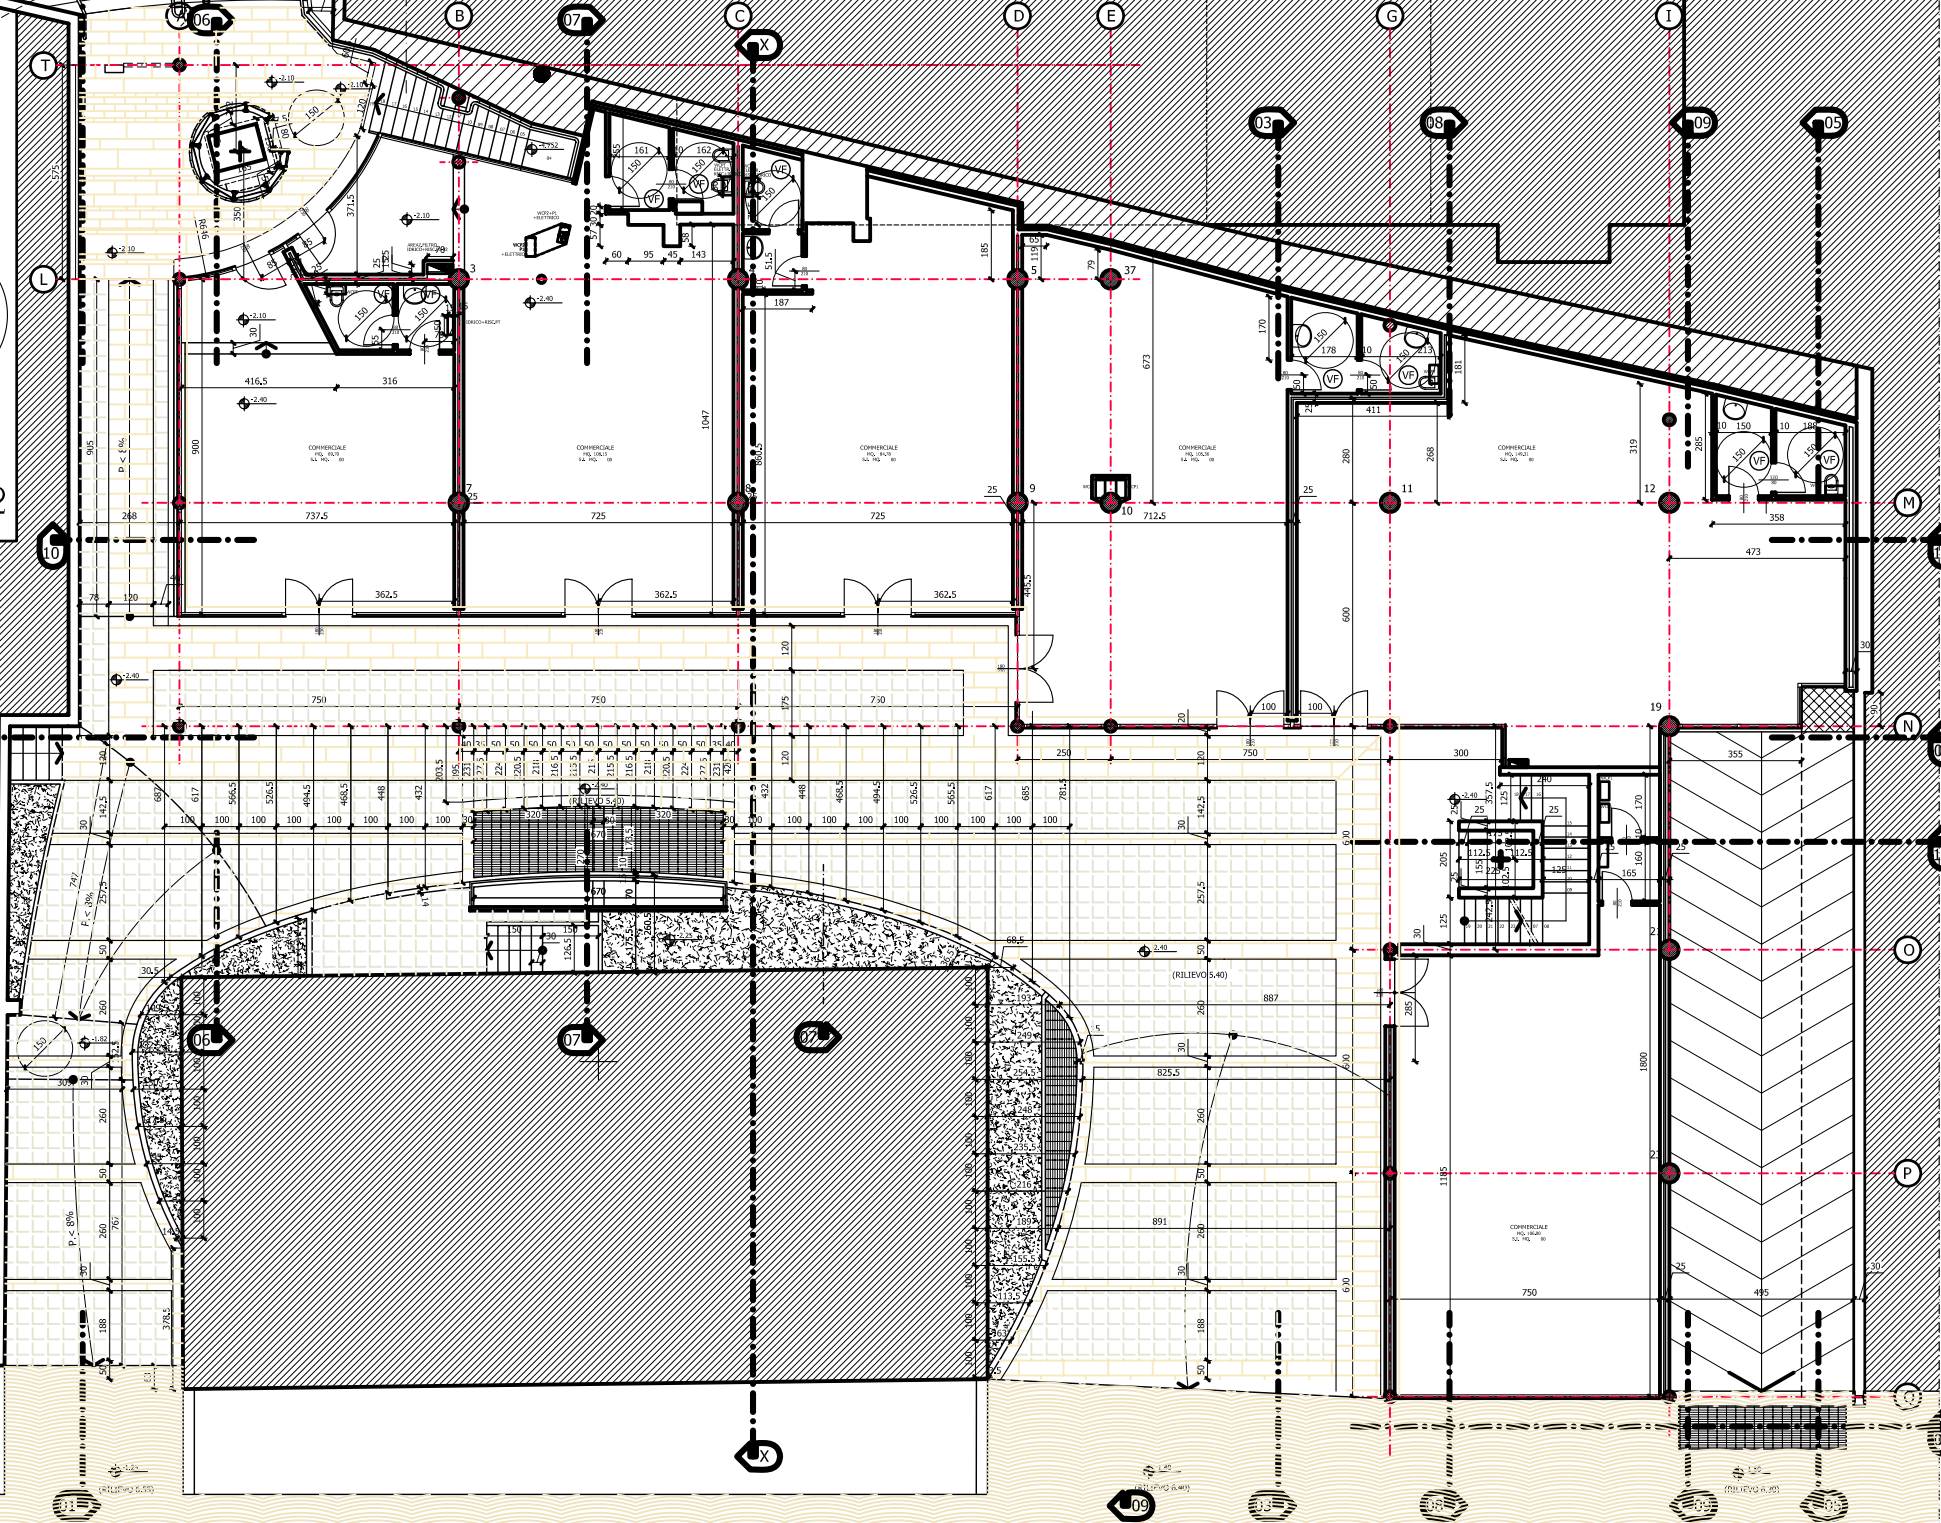

SCALA LATO VIA MARSALA PIANTE Q.-2.40

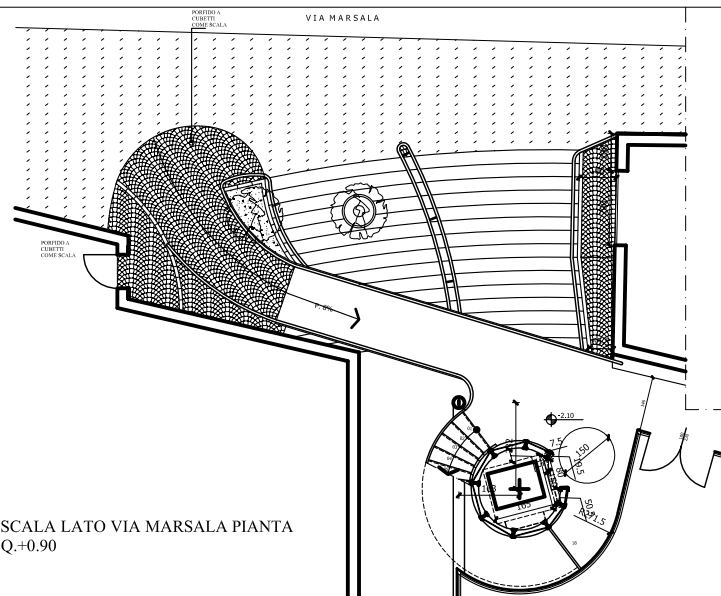

SCALA LATO VIA MARSALA PIANTE Q.+0.90