


COMUNE DI PESARO

PROPRIETA' CEDOLINI SECONDO-CEDOLINI GIUSEPPE-CEDOLINI ENRICO CEDOLINI PAOLO-CEDOLINI LUDWIG



OGGETTO: PANTA PIANO SECONDO Q.+4.10 SC. 1:80 PANTA PIANO COPERTURE

PROGETTISTA Arch. Marco GAUDENZI RESPONSABILE PROGETTO Arch. Marco GAUDENZI

PESARO, SETTEMBRE 2010 TAV. 04

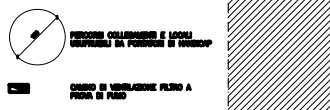

LE QUOTE SULLE PARETI ESTERNE TAMPONATE A VETRO SI RIFERISCONO ALLA MEZZERA DEL PROFILO DI ALLUMINIO

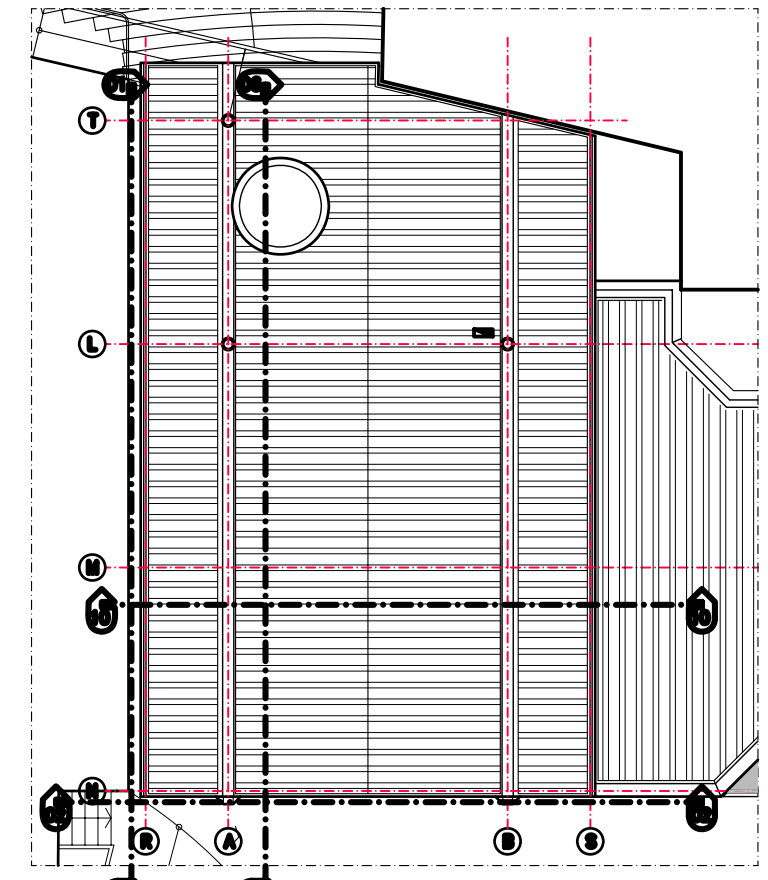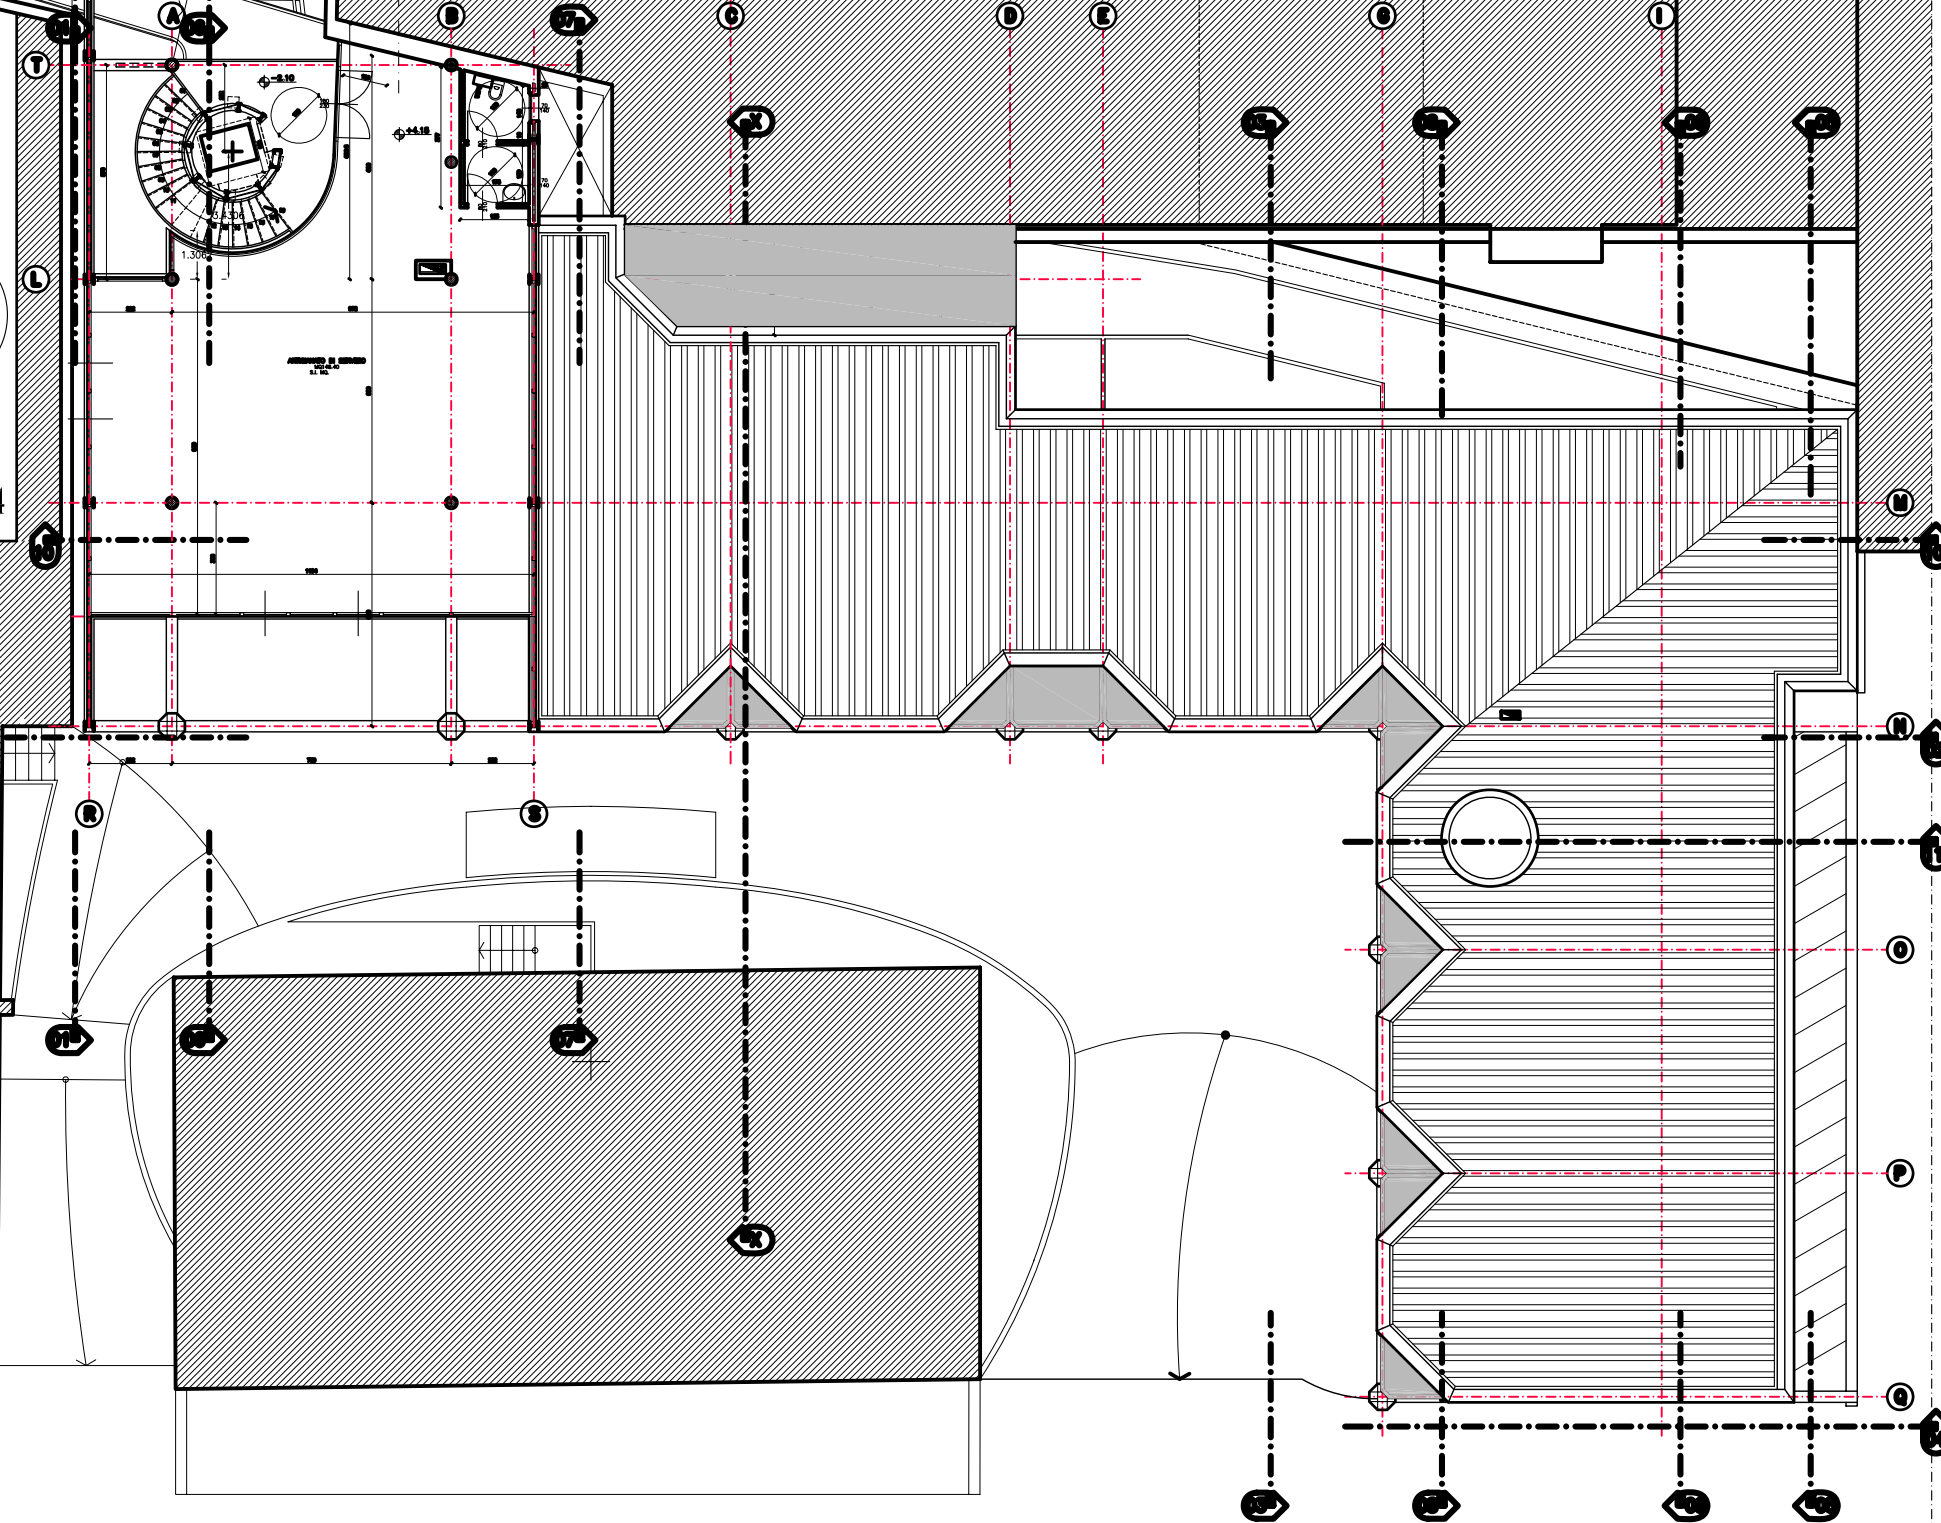

PANTA PIANO COPERTURA