

Marco GAUDENZI
& ASSOCIATI

architettura d'interior
ingegneria civile
ingegneria impiantistica
arredamento-grafico

Strada STATALE ADRIATICA 23/25 Pesaro 61100 tel. 0721-402105 r.a. fax 23806

COMUNE DI PESARO

PROGETTO DI RISTRUTTURAZIONE EDILIZIA DI UN COMPLESSO EX DEPOSITO SITO IN PESARO VALE VITTORIA CIVICO n°147 PROGETTO ESECUTIVO

PROPRIETÀ
CECCOLINI SECONDO-CECCOLINI GIUSEPPE-CECCOLINI ENRICO
CECCOLINI PAOLO-CECCOLINI LORENZO


OGGETTO: PROSPETTO-SEZIONE " 01-02" SC. 1:50

PROGETTISTA
Arch. Marco GAUDENZI


RESPONSABILE PROGETTO Arch. Marco GAUDENZI

PESARO, SETTEMBRE 2000


TAV. 05

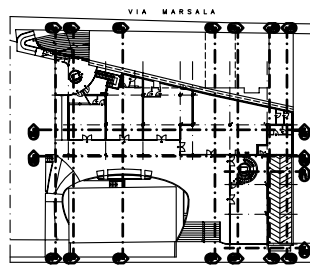

PIANTA TIPO

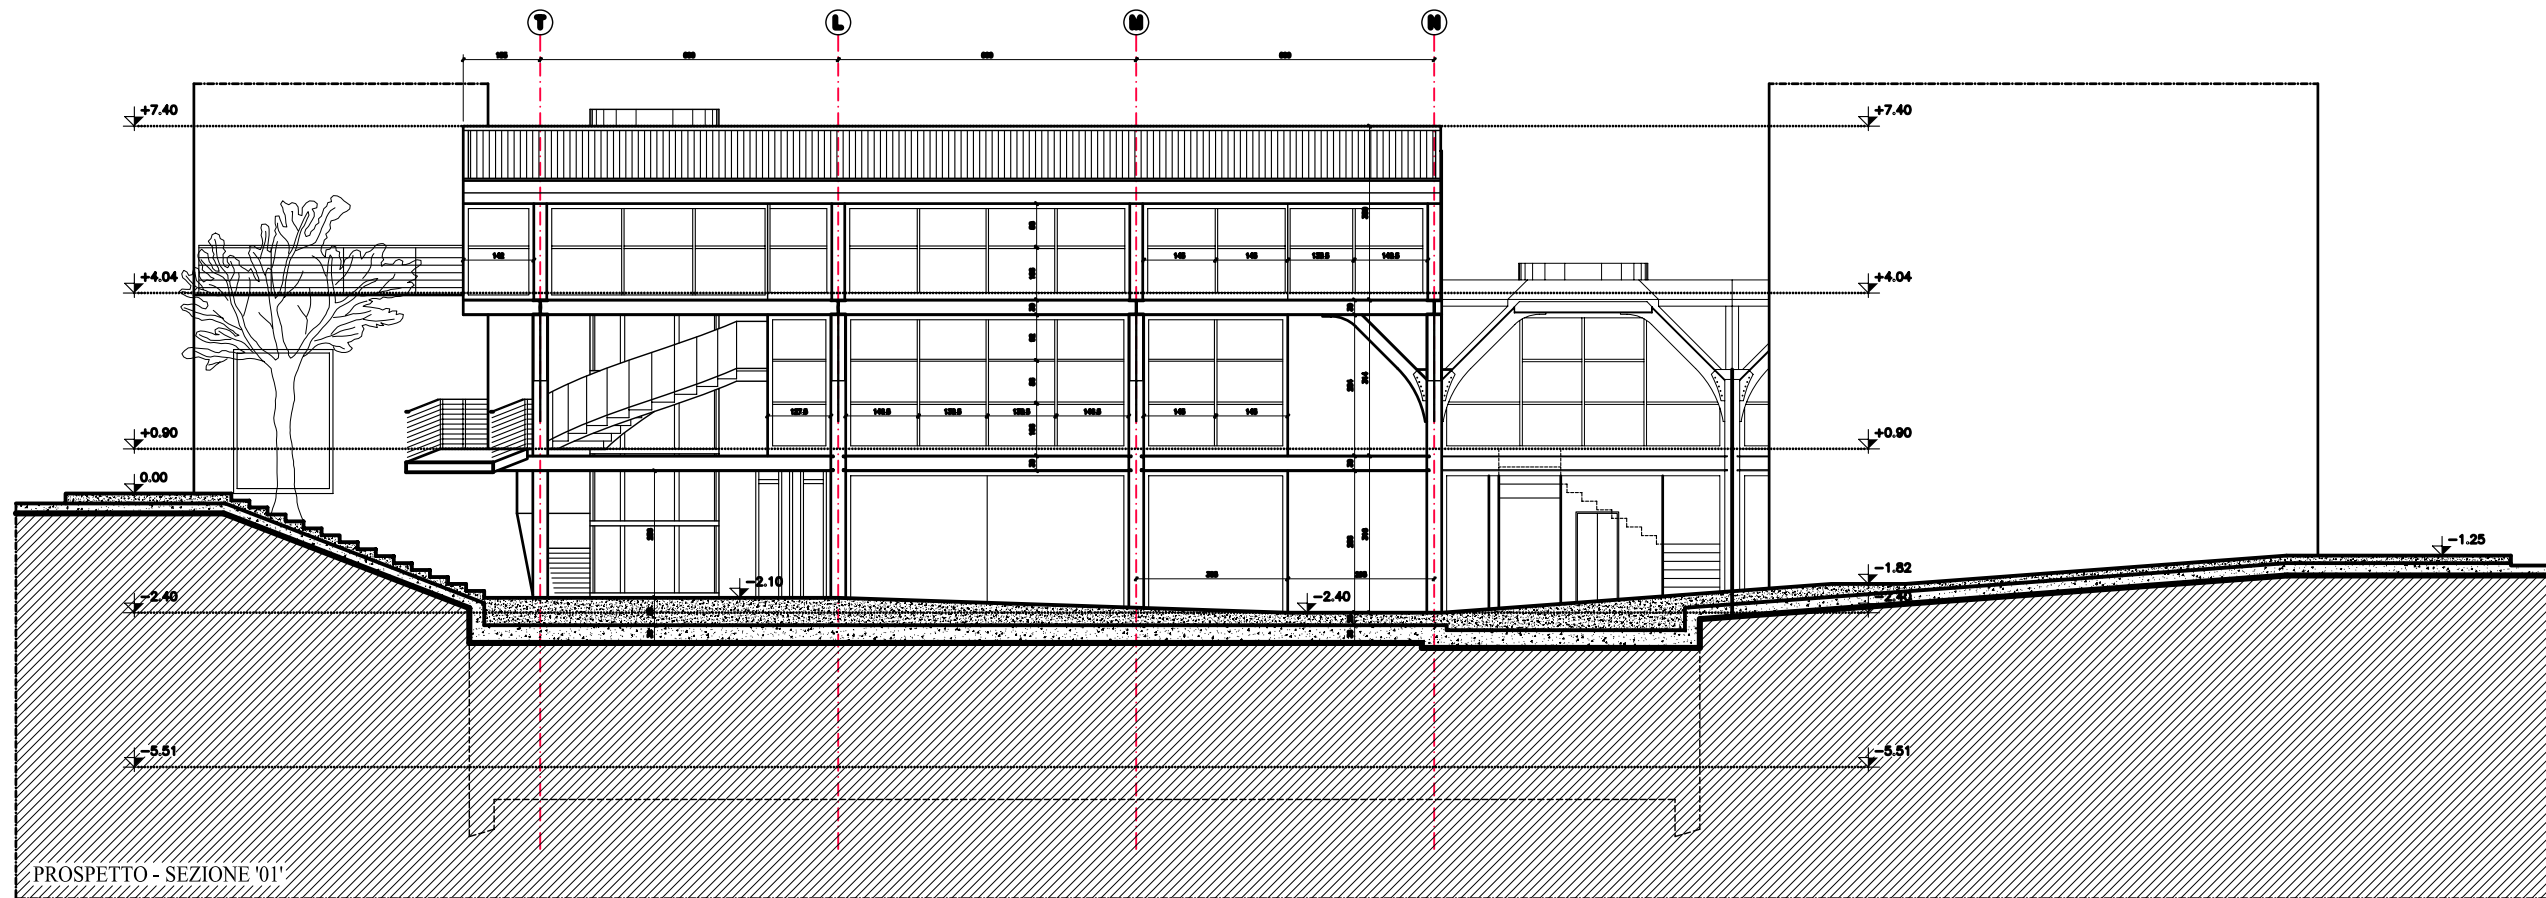

PROSPETTO - SEZIONE '01'

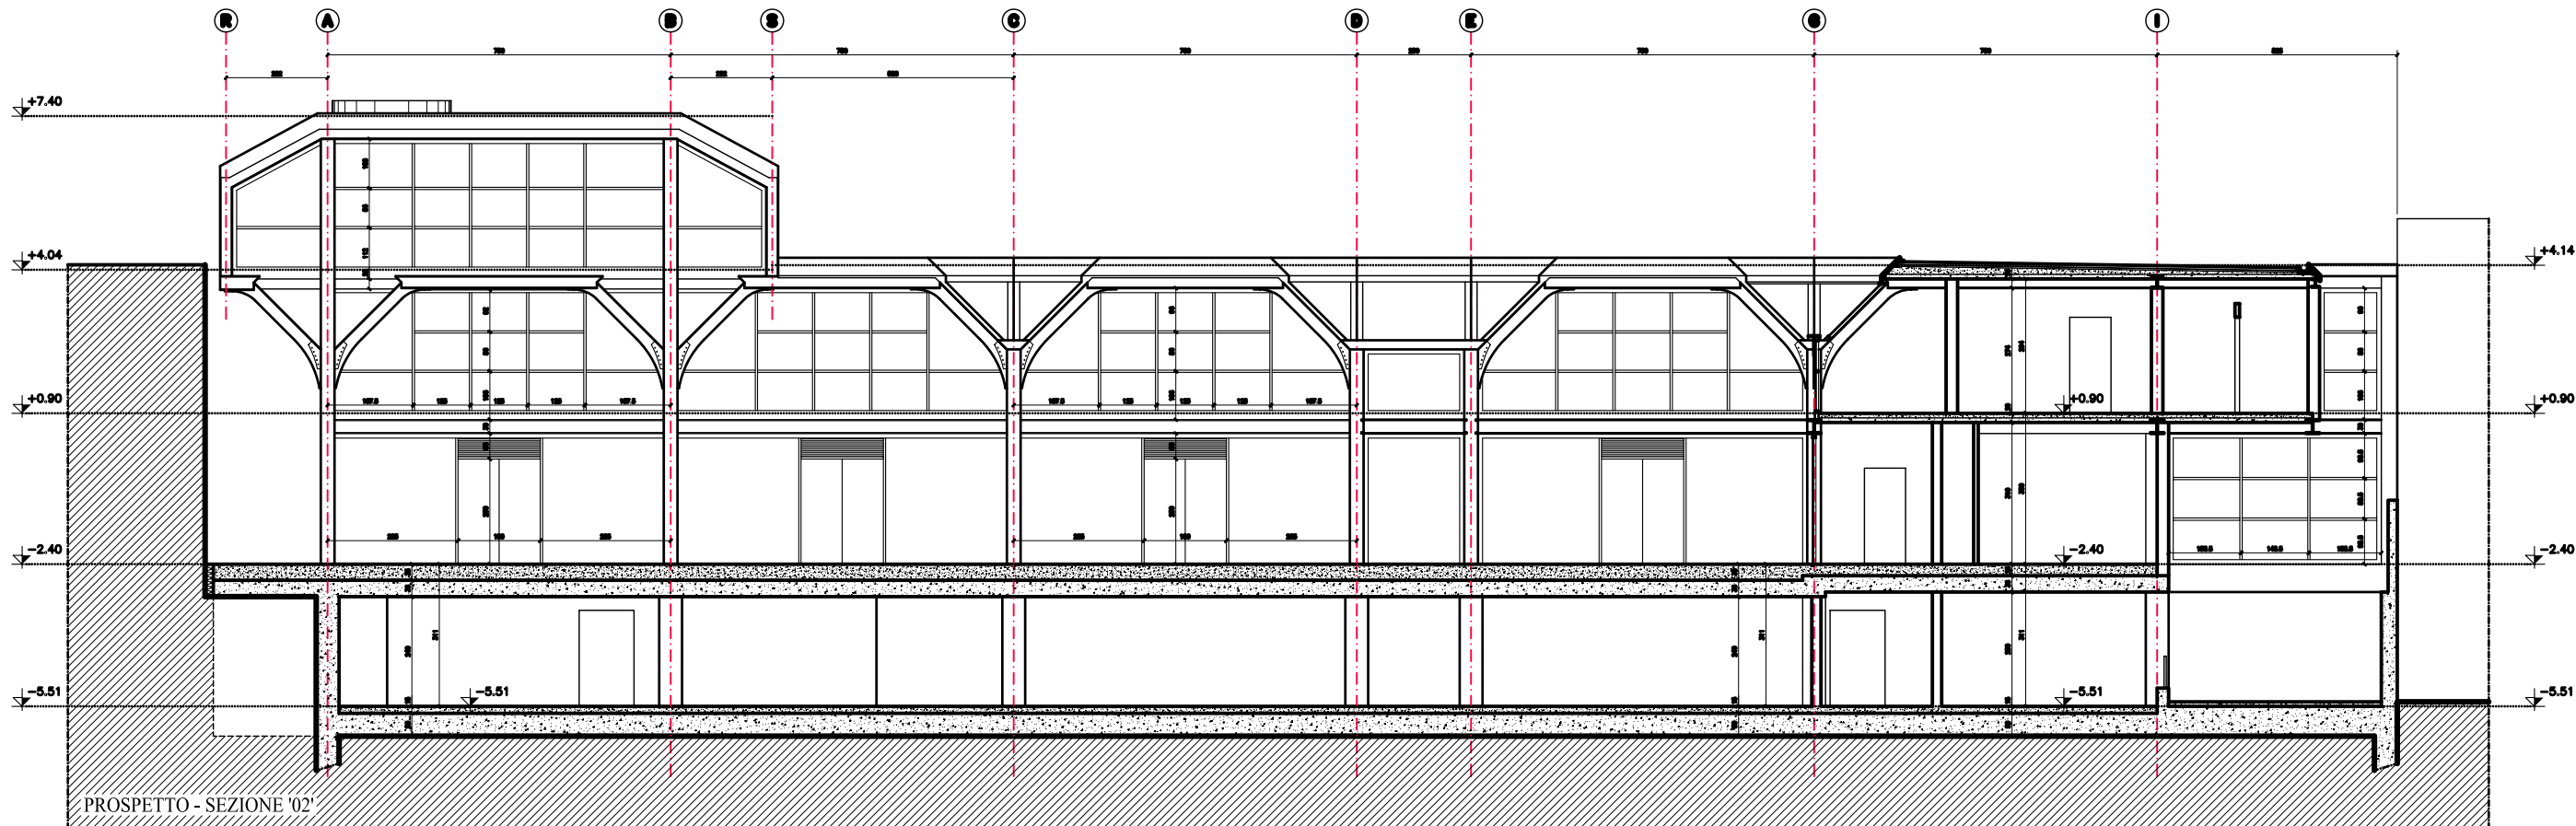

PROSPETTO - SEZIONE '02'