

COMUNE DI PESARO


PROGETTO DI RISTRUTTURAZIONE EDILIZIA DI UN COMPLESSO EX DEPOSITO SITO IN PESARO VIALE VITTORIA CIVICO n°147 PROGETTO ESECUTIVO

PROPRIETA'
CECCOLINI SECONDO - CECCOLINI GIUSEPPE - CECCOLINI ENRICO
CECCOLINI PAOLO - CECCOLINI LORENZO


OGGETTO: PROSPETTO - SEZIONE '03-04-05' SC. 1:50

PROGETTISTA
Arch. Marco GAUDENZI
RESPONSABILE PROGETTO
Arch. Marco GAUDENZI


PESARO, SETTEMBRE 2000 TAV. 06

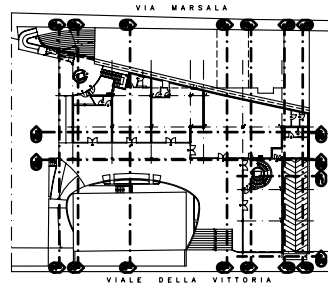


PIANTA TIPO

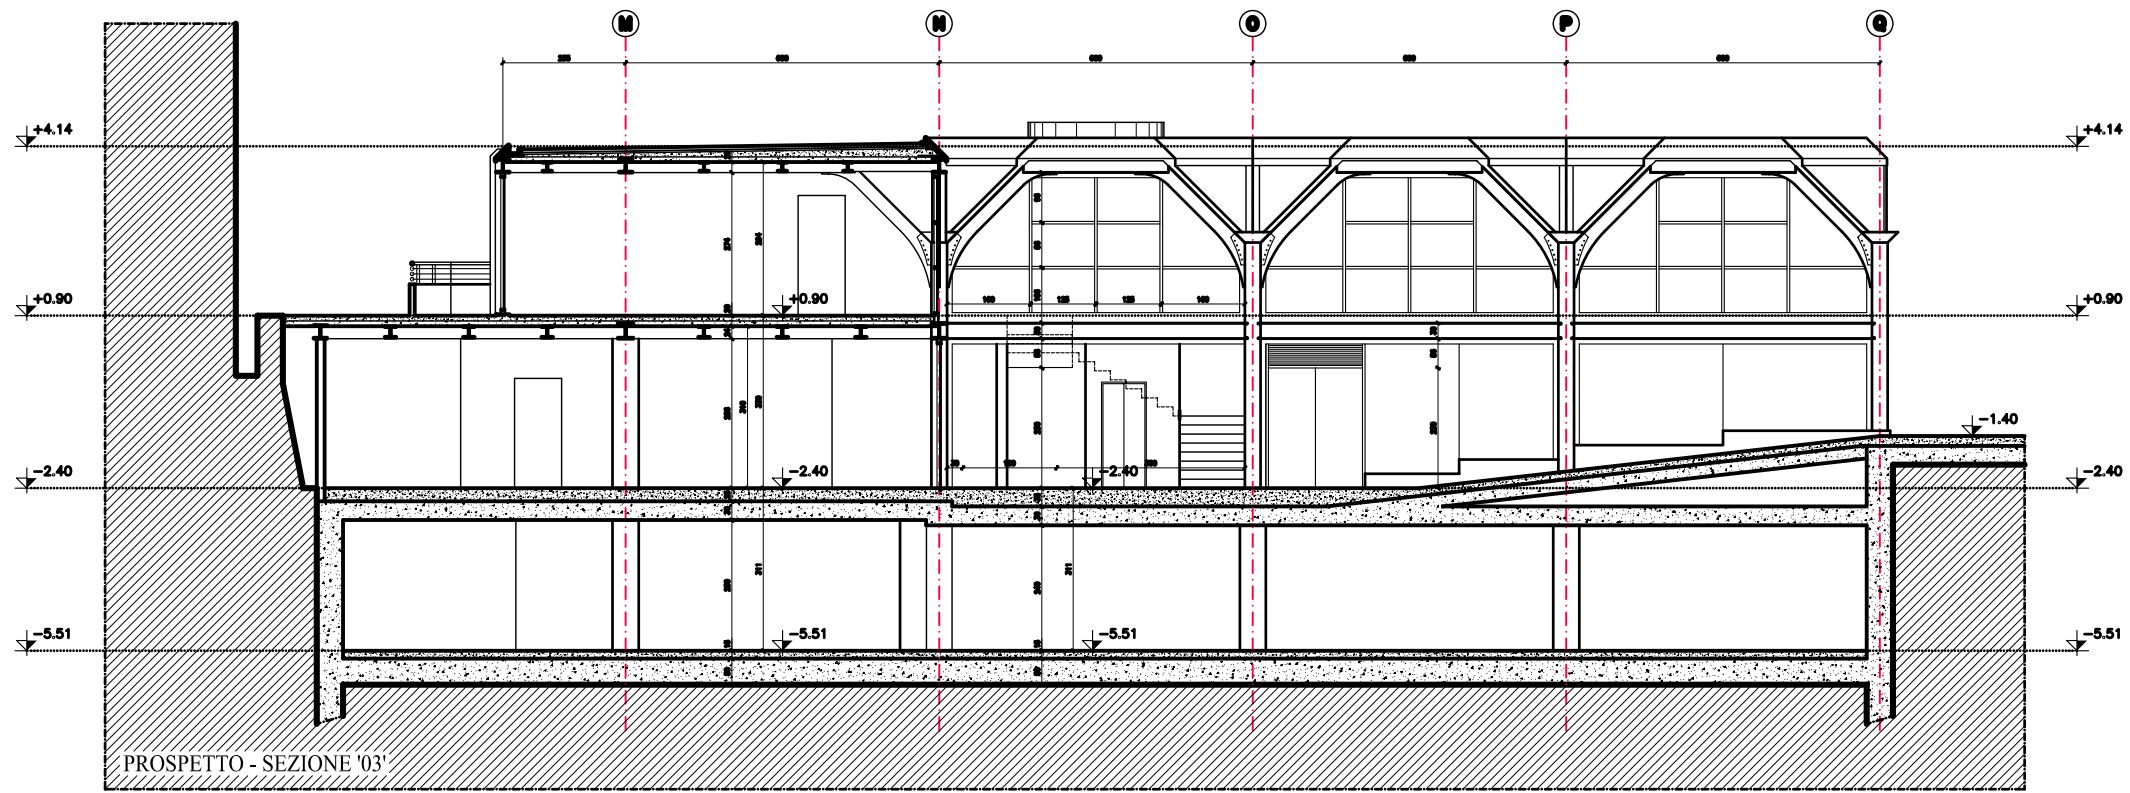

PROSPETTO - SEZIONE '03'

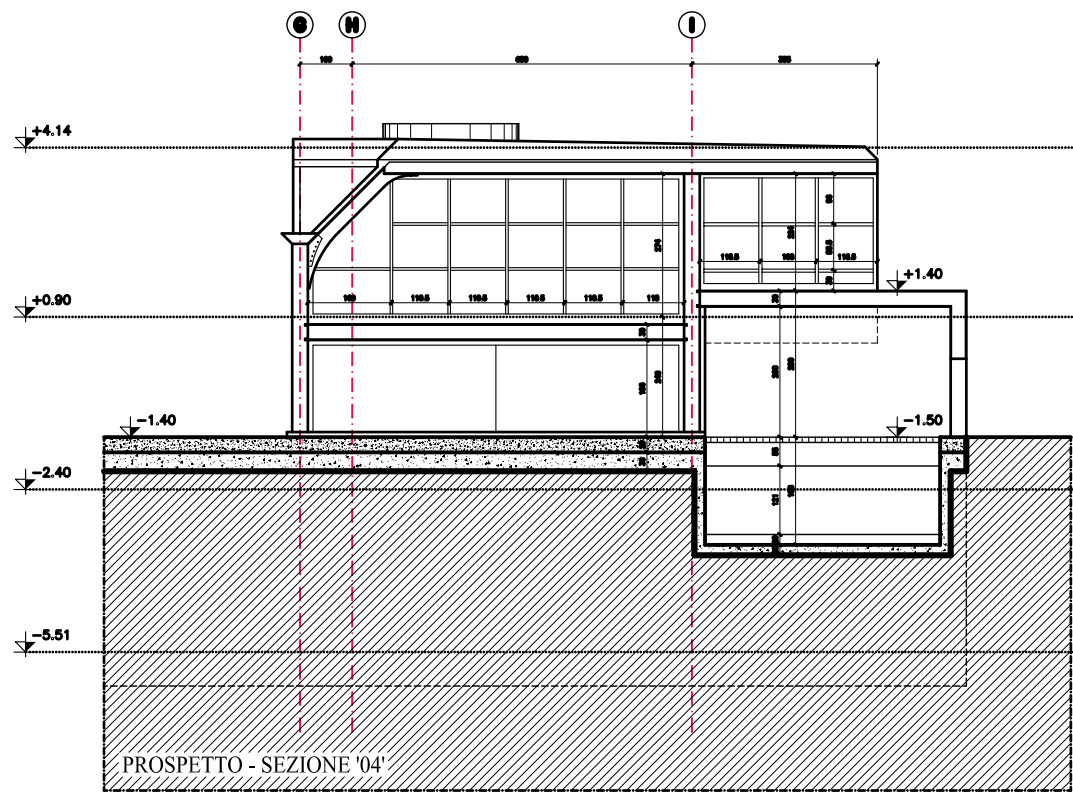

PROSPETTO - SEZIONE '04'

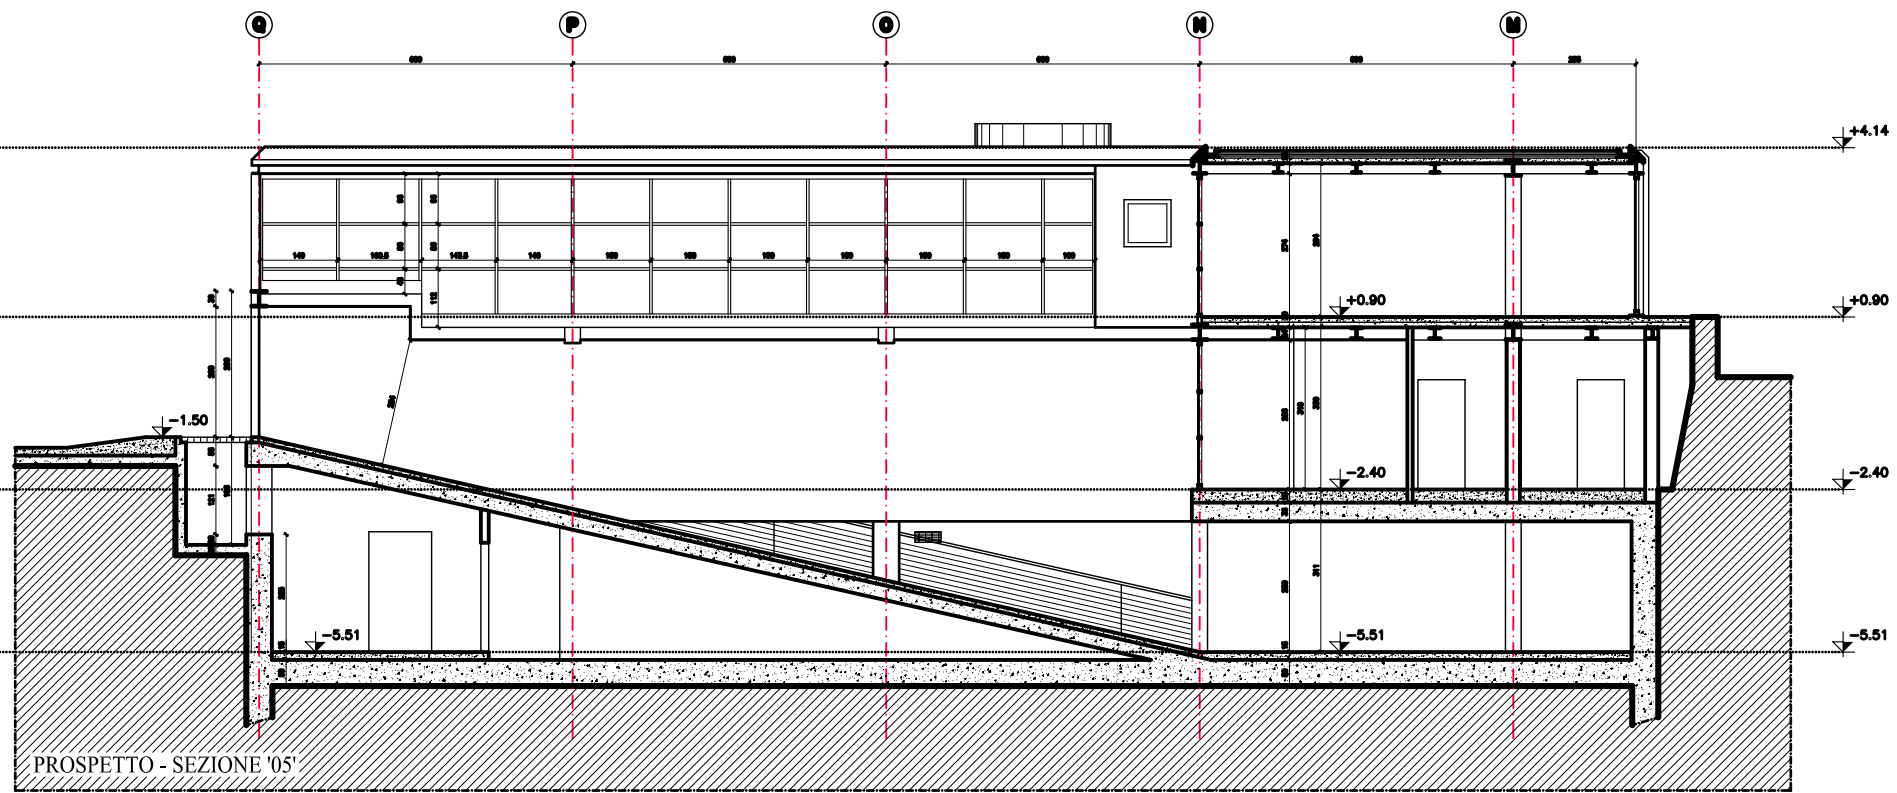

PROSPETTO - SEZIONE '05'