

TAMINO-GAUDENZI  
& ASSOCIATI

architettura-design  
ingegneria civile  
industria impiantistica  
arredamento-grafico

Strada STATALE ADRIATICA 23 Pesaro 01100 tel. 0721-402105 r.a. fax 232006

# COMUNE DI PESARO

PROGETTO DI RISTRUTTURAZIONE EDILIZIA  
DI UN COMPLESSO EX DEPOSITO SITO  
IN PESARO VIALE DELLA VITTORIA CIVICO n°147

## PROGETTO

PROPRIETA'

CECCOLINI SECONDO-CECCOLINI GIUSEPPE-CECCOLINI ENRICO  
CECCOLINI PAOLO-CECCOLINI LORENZO

OGGETTO : PROSPETTI SC. 1:100


PROGETTISTI

Arch. M. TAMINO - Arch. M. GAUDENZI


RESPONSABILE PROGETTO Arch. M. GAUDENZI

PESARO, AGOSTO '98

TAV. 13b

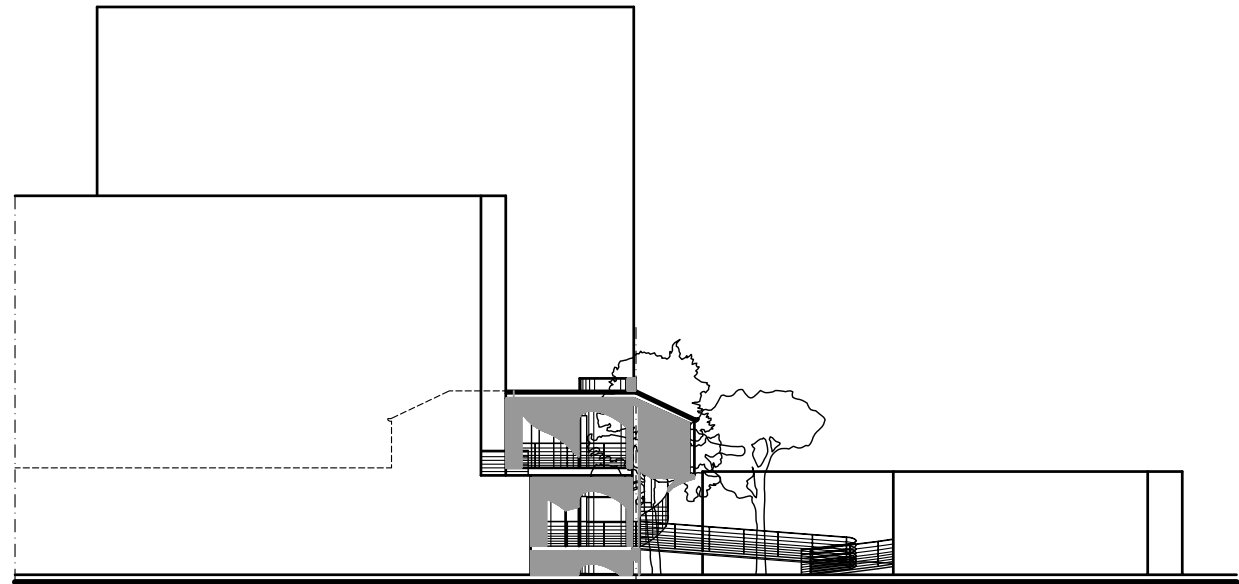

PROSPETTO SU VIA MARINIA

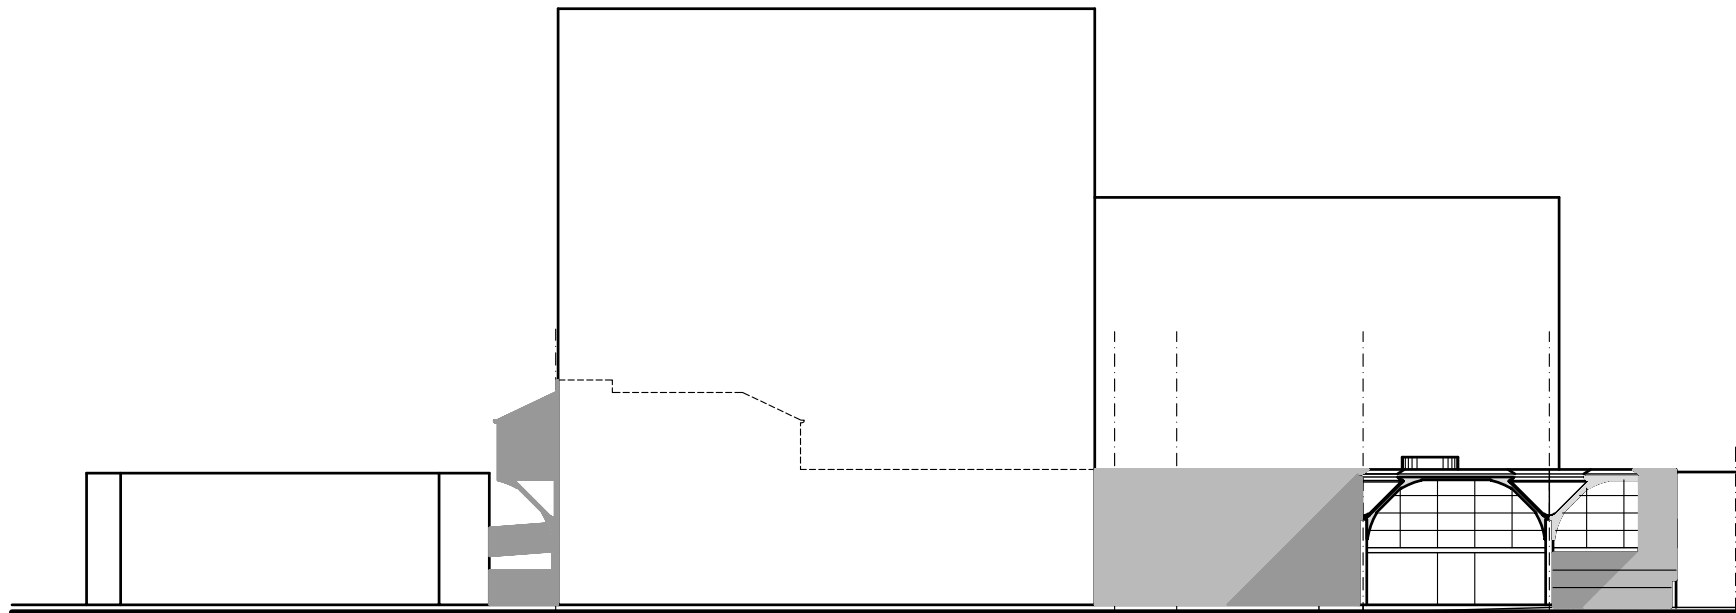

PROSPETTO SU VIALE DELLA VITTORIA