TAMINO–GAUDENZI
& ASSOCIATI
architettura–design
ingegneria civile
industriale impiantistica
arredamento–grafica
Strada STATALE ADRIATICA 23 Pesaro 61100 tel. 0721–402105 r.a. fax 23206

COMUNE DI PESARO

PROGETTO DI RISTRUTTURAZIONE EDILIZIA DI UN COMPLESSO EX DEPOSITO SITO IN PESARO VIALE DELLA VITTORIA CIVICO n?147

STATO ATTUALE

PROPRIETA'
CECCOLINI SECONDO–CECCOLINI GIUSEPPE–CECCOLINI ENRICO
CECCOLINI PAOLO–CECCOLINI LORENZO

OGGETTO : PIANTA PIANO TERRA SC. 1:100

PROGETTISTI
Arch. M. TAMINO – Arch. M. GAUDENZI

RESPONSABILE PROGETTO Arch. M. GAUDENZI

PESARO, NOVEMBRE 1997
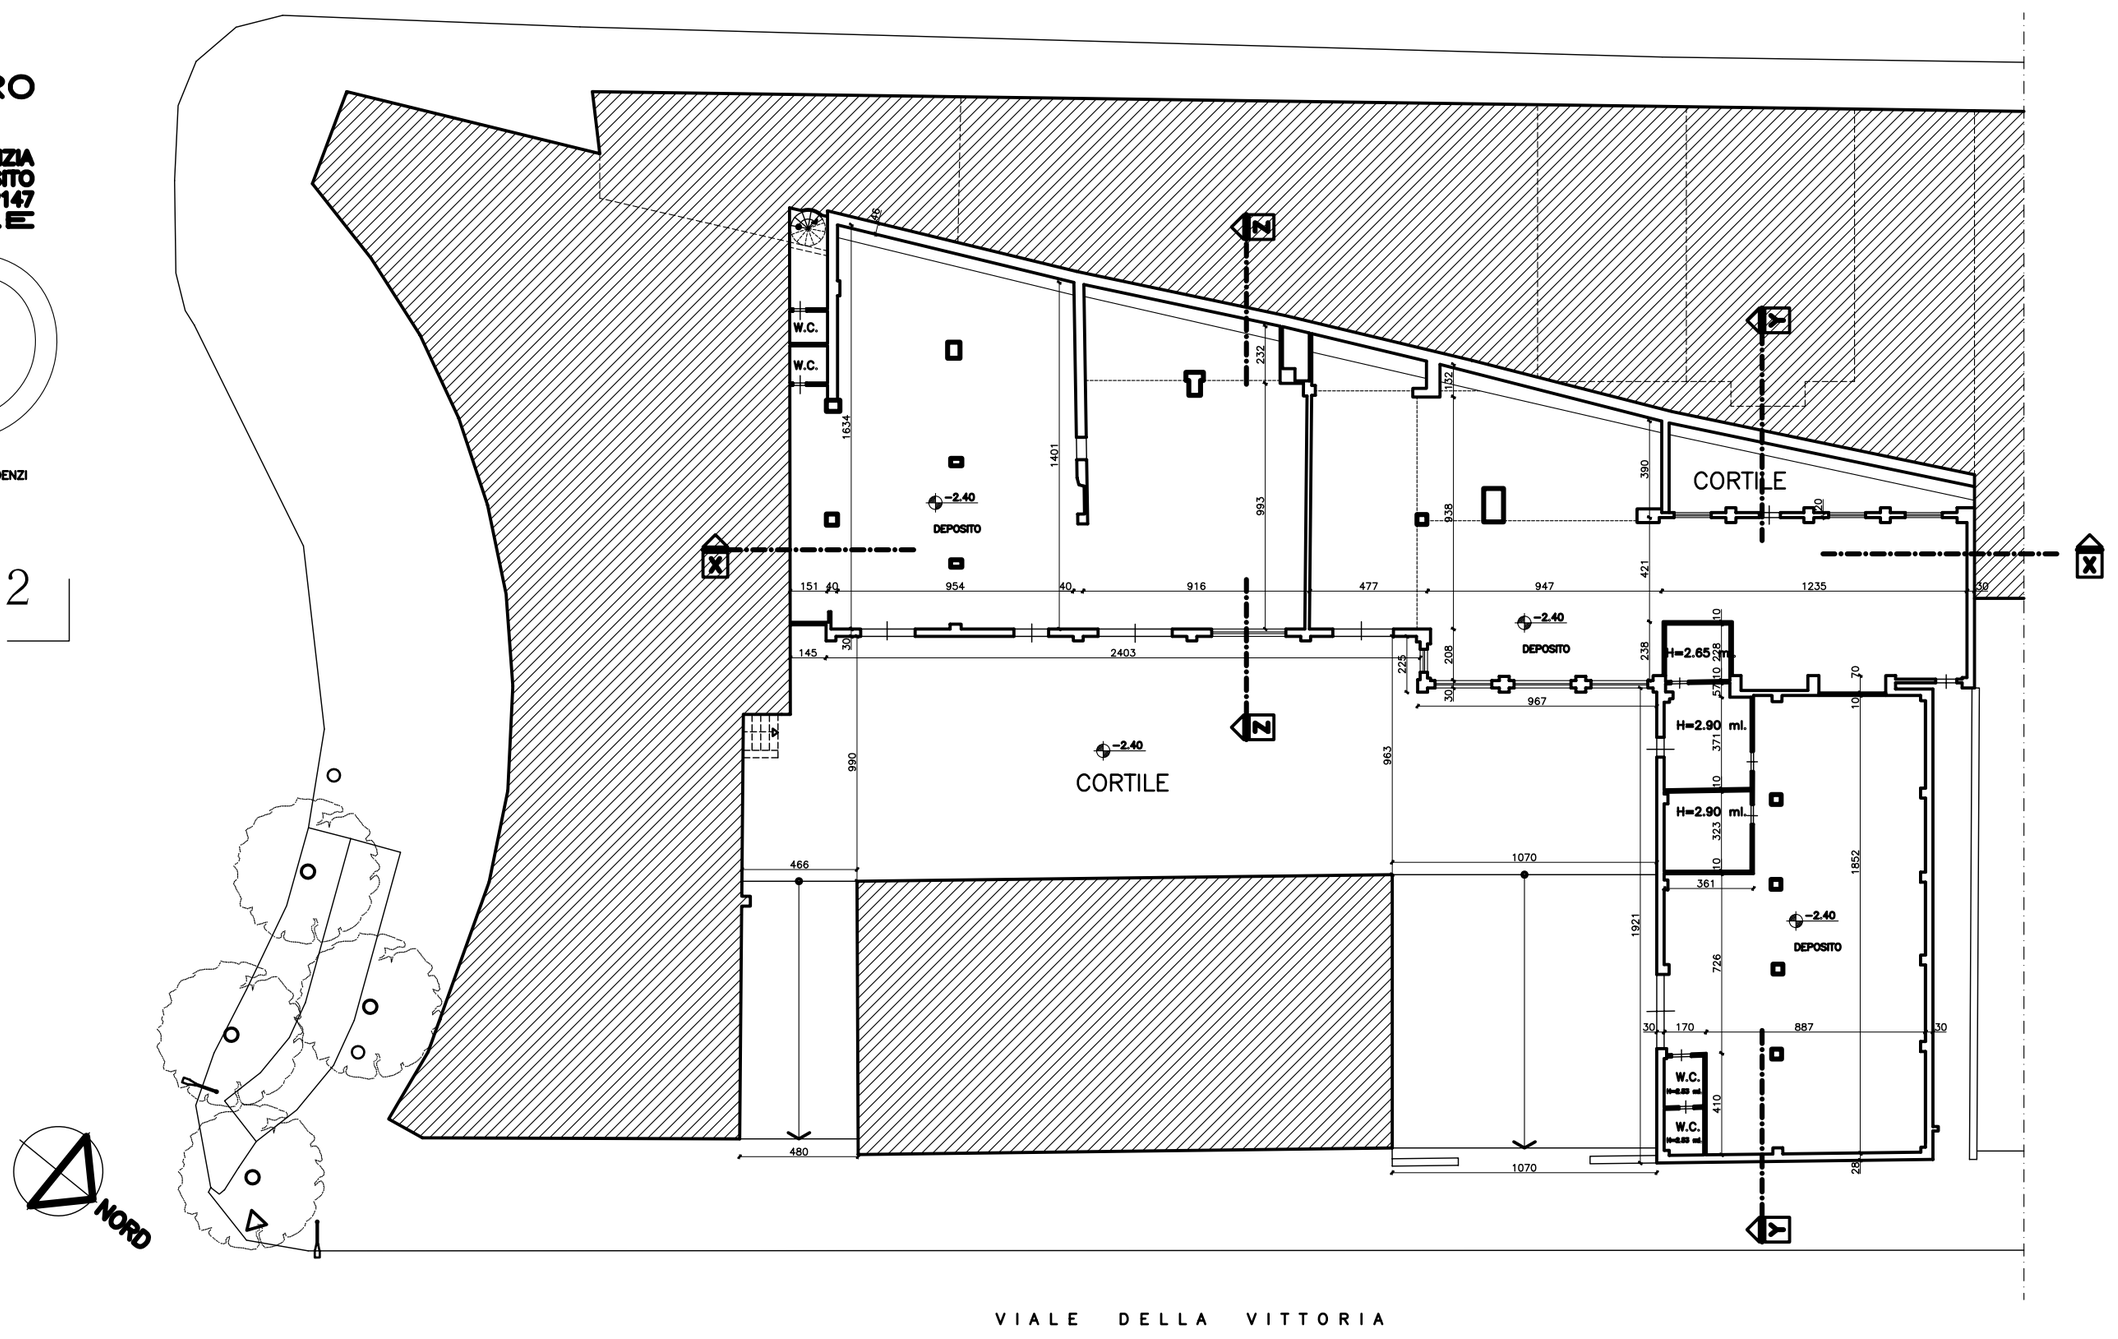
TAV. 2